





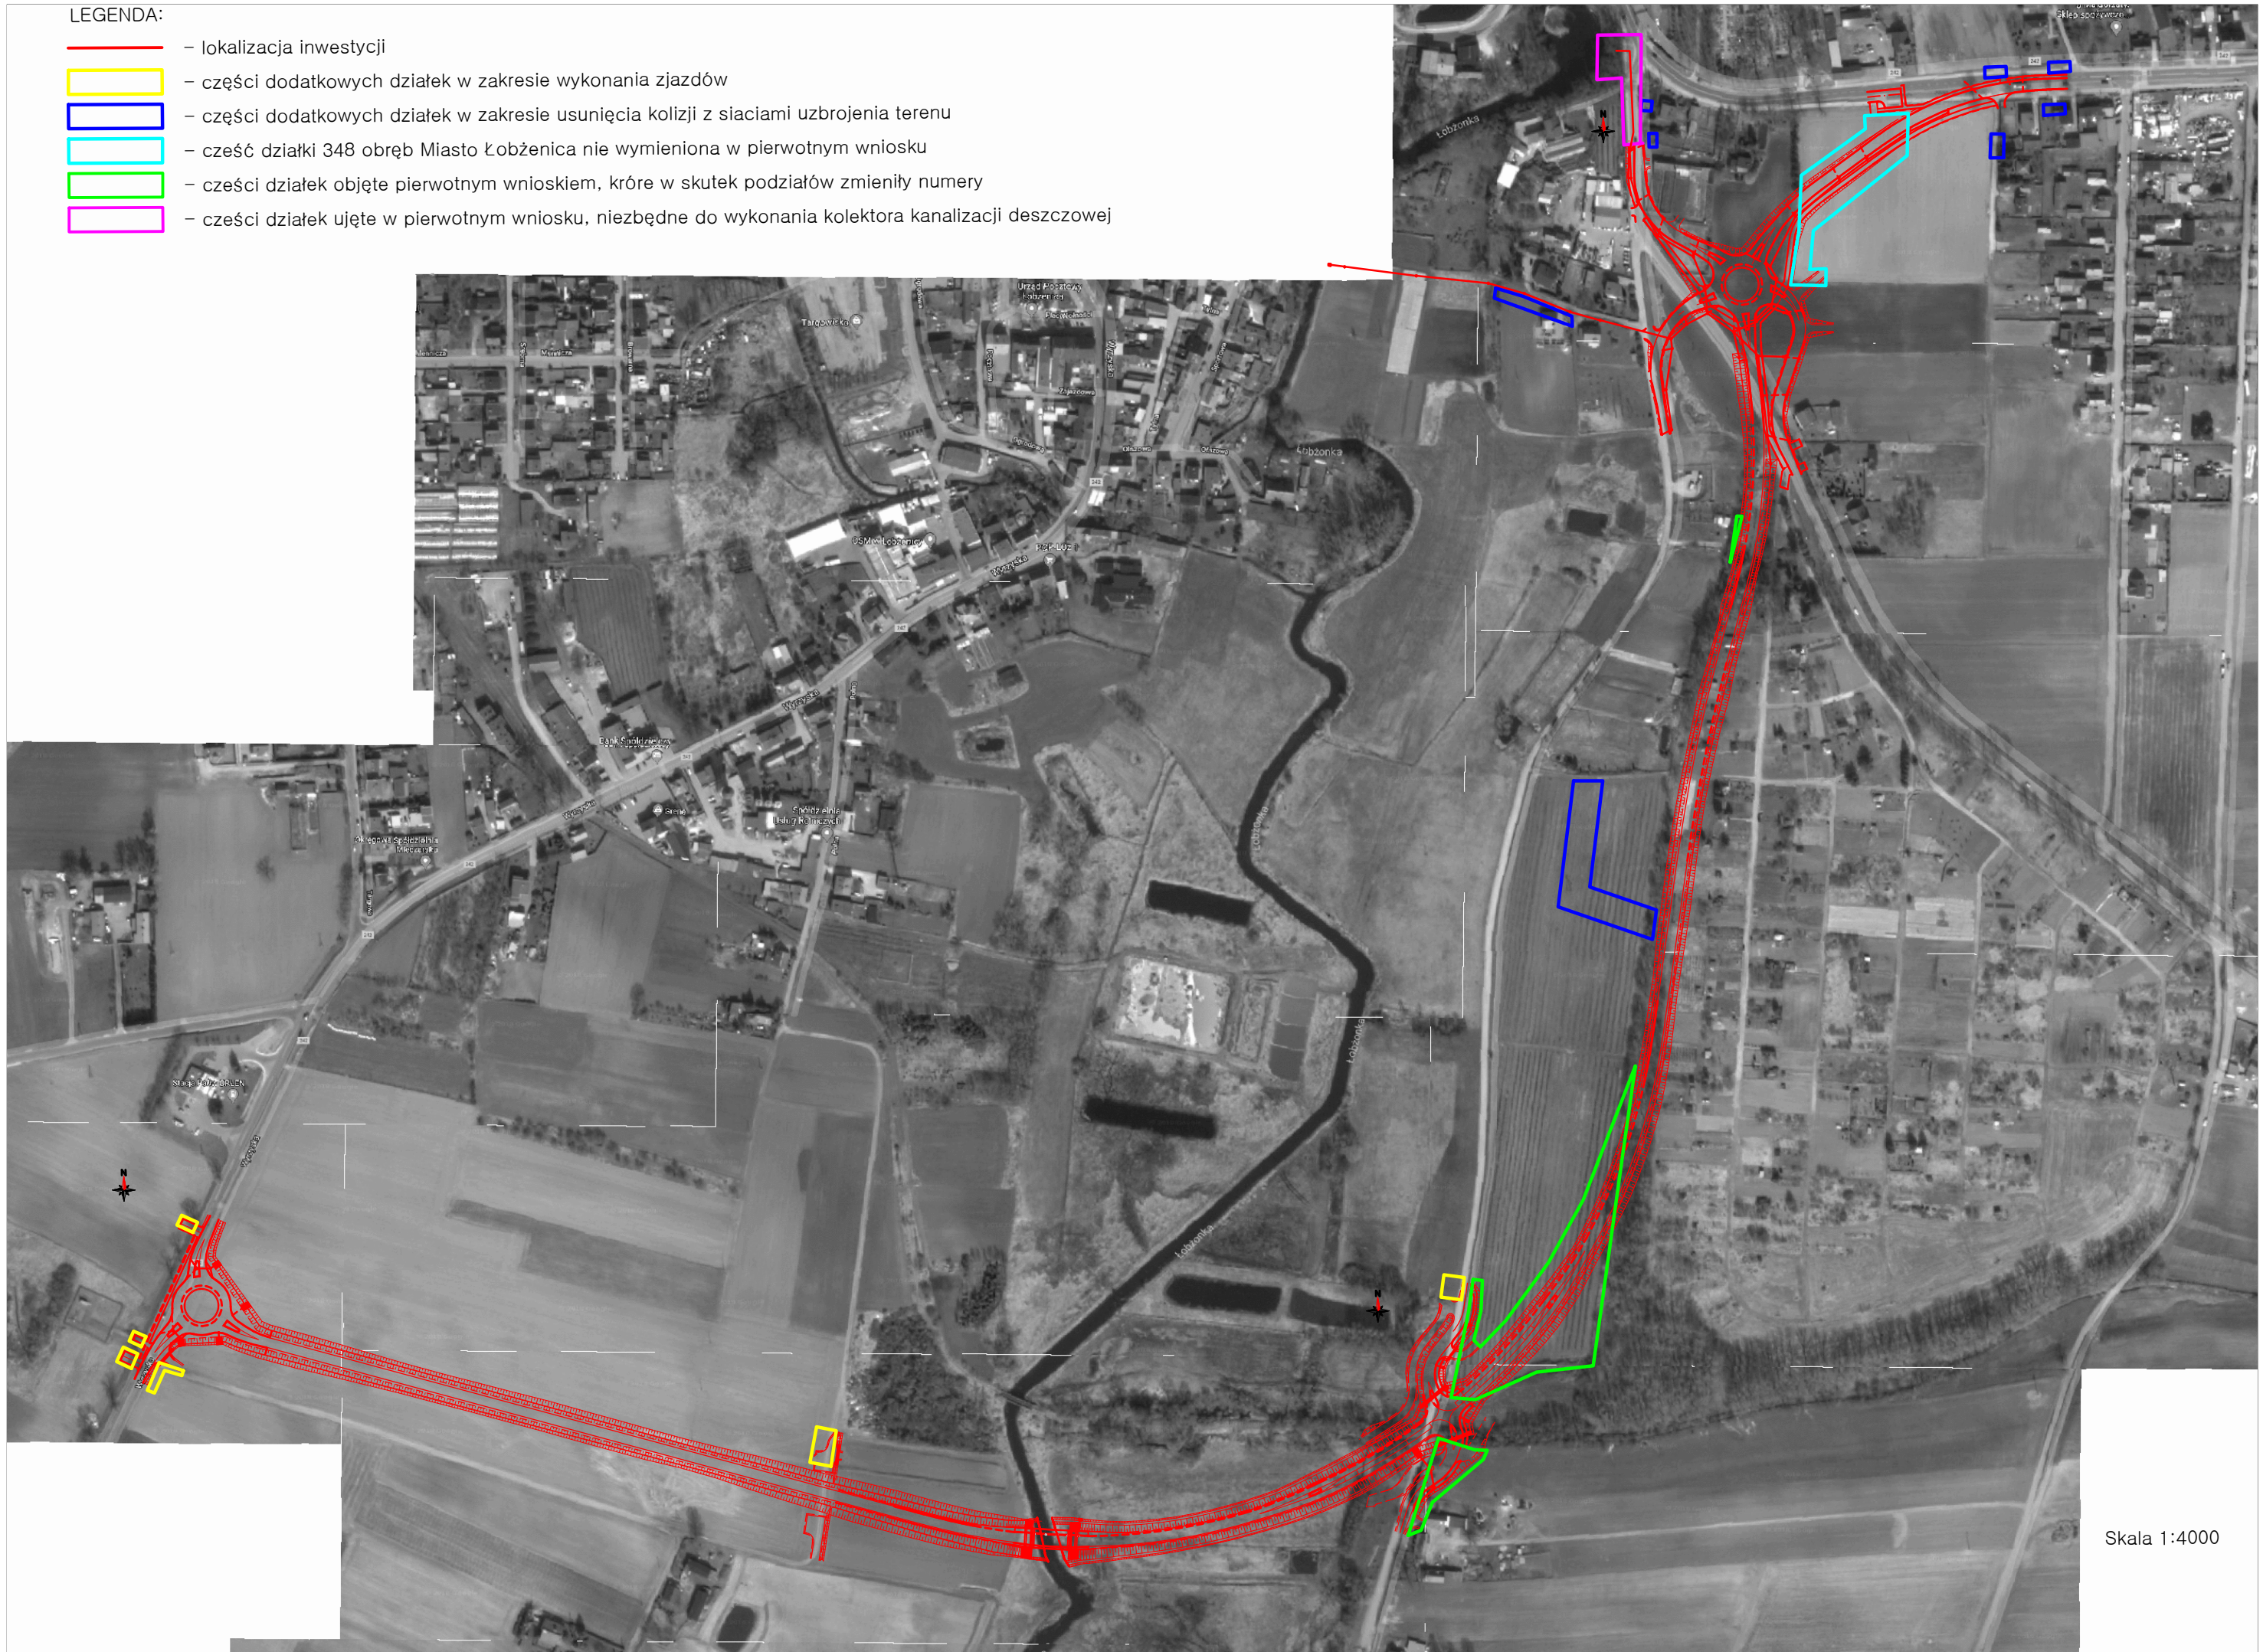


LEGENDA:

-  - lokalizacja inwestycji
-  - części dodatkowych działek w zakresie wykonania zjazdów
-  - części dodatkowych działek w zakresie usunięcia kolizji z sieciami uzbrojenia terenu
-  - część działki 348 obręb Miasto Łobżenica nie wymieniona w pierwotnym wniosku
-  - części działek objęte pierwotnym wnioskiem, które w skutek podziałów zmieniły numery
-  - części działek ujęte w pierwotnym wniosku, niezbędne do wykonania kolektora kanalizacji deszczowej



Skala 1:4000