


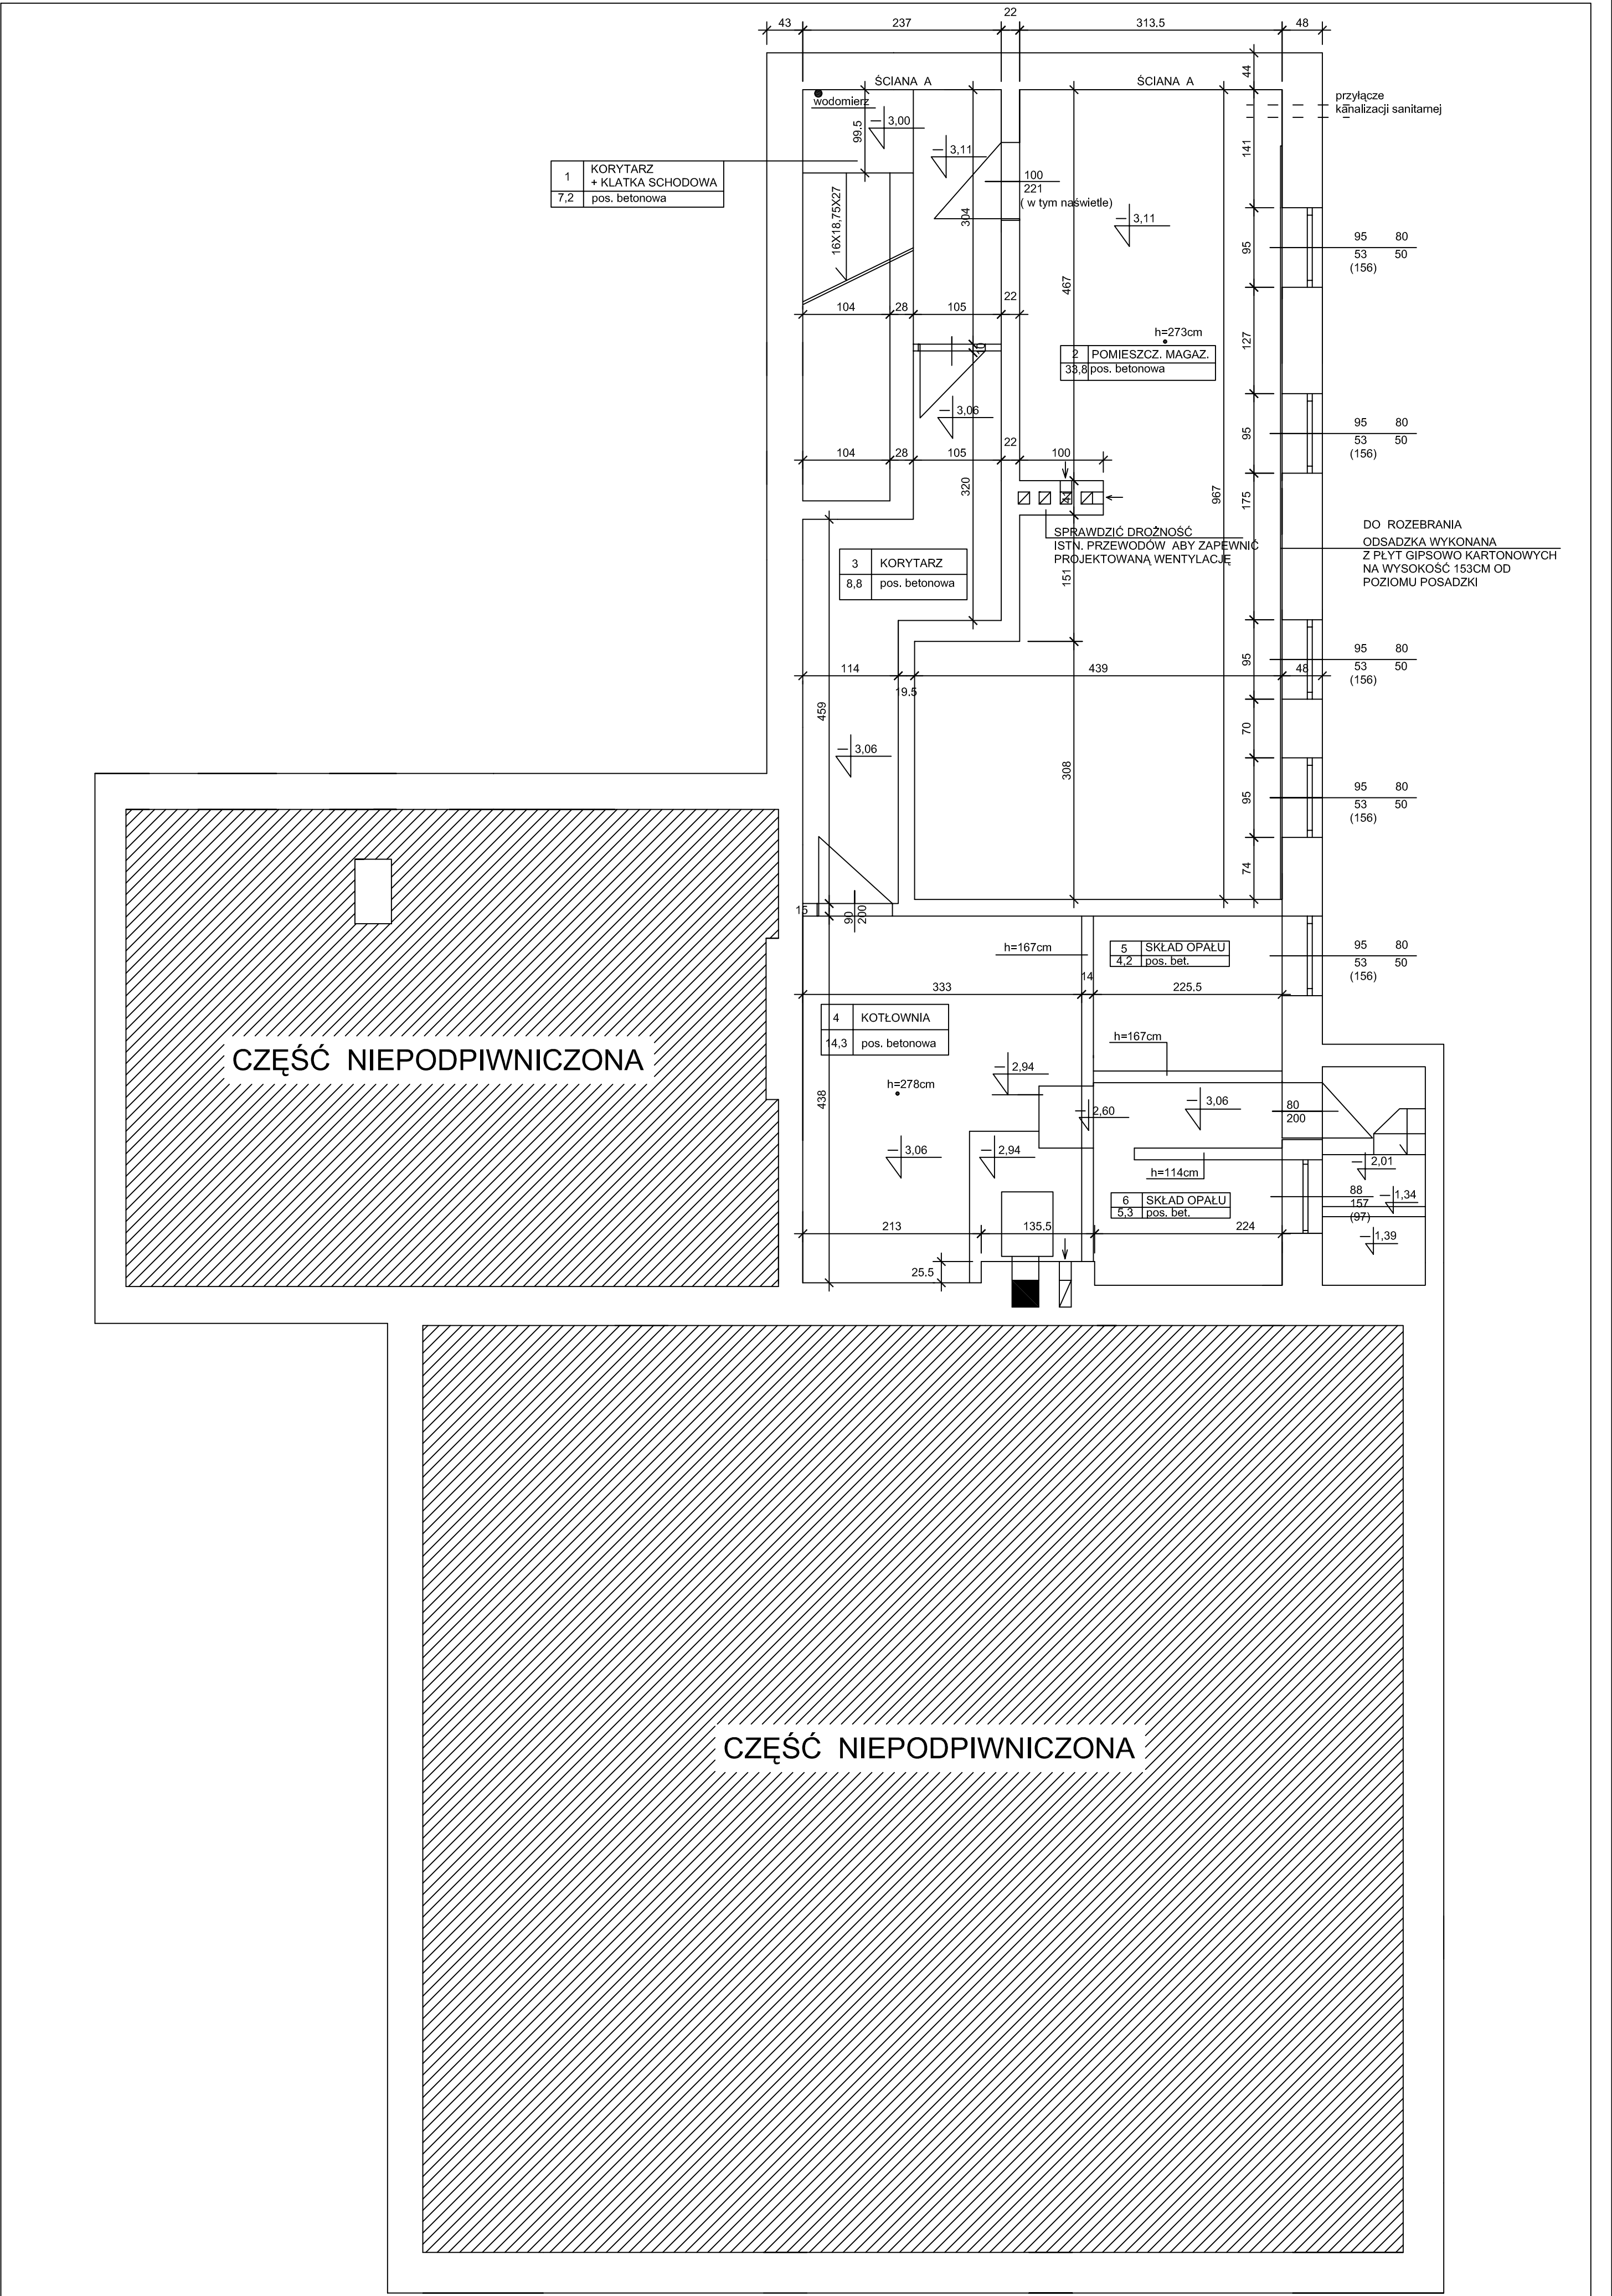

RZUT PIWNIC
1:50

PRACOWNIA PROJEKTOWA "FORSTYL" Piła, ul. Kondratowicza 12/11 tel. kom. 0609 550 079:			
OBIEKT:	OŚRODEK PROFILAKTYKI I AKTYWNOŚCI SPOŁECZNEJ		
ADRES:	Łobżenica, ul. Złotowska 16A		
INWESTOR:	Gmina Łobżenica		
NAZWA RYSUNKU:		Rzut piwnic	
PROJEKTOWAŁ: techn. Danuta Badońska	PROJEKTOWAŁ: techn. Danuta Badońska	SKALA: 1:500	DATA: 06.2013
		BRANŻA:	NR RYS: 3