


RZUT PRZYZIEMIA 1:50

INWENTARYZACJA

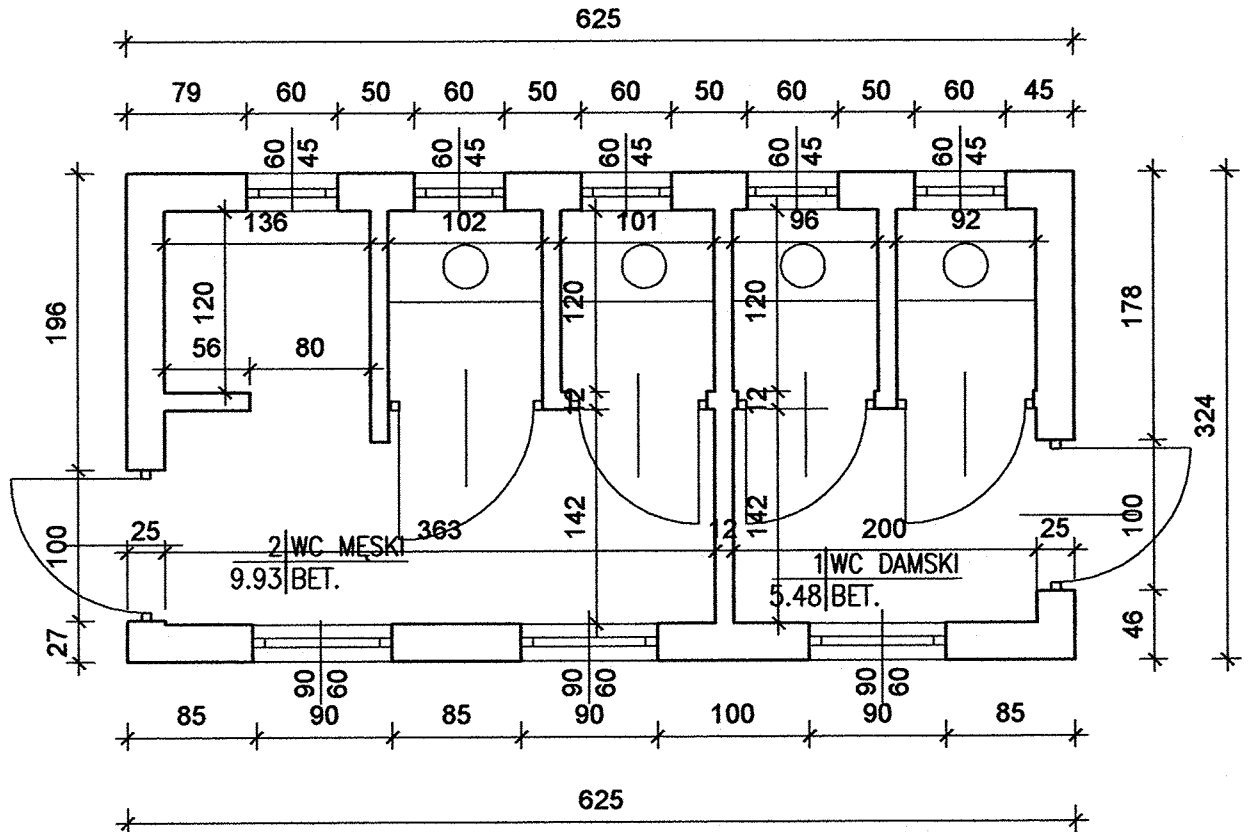

STAROSTWO POWIATOWE
W PILE
Al. Niepodległości 33/35

OBIEKT	"Remont stadionu im. Alojzego Graja" na dz. nr 122/1 obrob Rataje gmina Łobzenica	RYS NR 2
TEMAT	PRZEBUDOWA SZALETU NA STADIONIE RZUT PARTERU	SKALA 1 : 50
INWESTOR:	Gmina Łobzenica ul. Sikorskiego 7 89-310 Łobzenica	luty 2012
PROJEKTOWAŁ:	inż. HALINA SZALIŃSKA -GUTOWSKA nr upraw. GP 7342/1849/94	BRANŻA ARCHITEKTURA 37
SPRAWDZIŁ:	mgr inż arch. TADEUSZ TYLKA nr upraw. NN-8345/474/81	