


PROJEKT ZAGOSPODAROWANIA DZIAŁKI
SKALA 1:500

obręb RATAJE DZ. NR 122/1 i 122 / 3 gm. ŁOBŻENICA

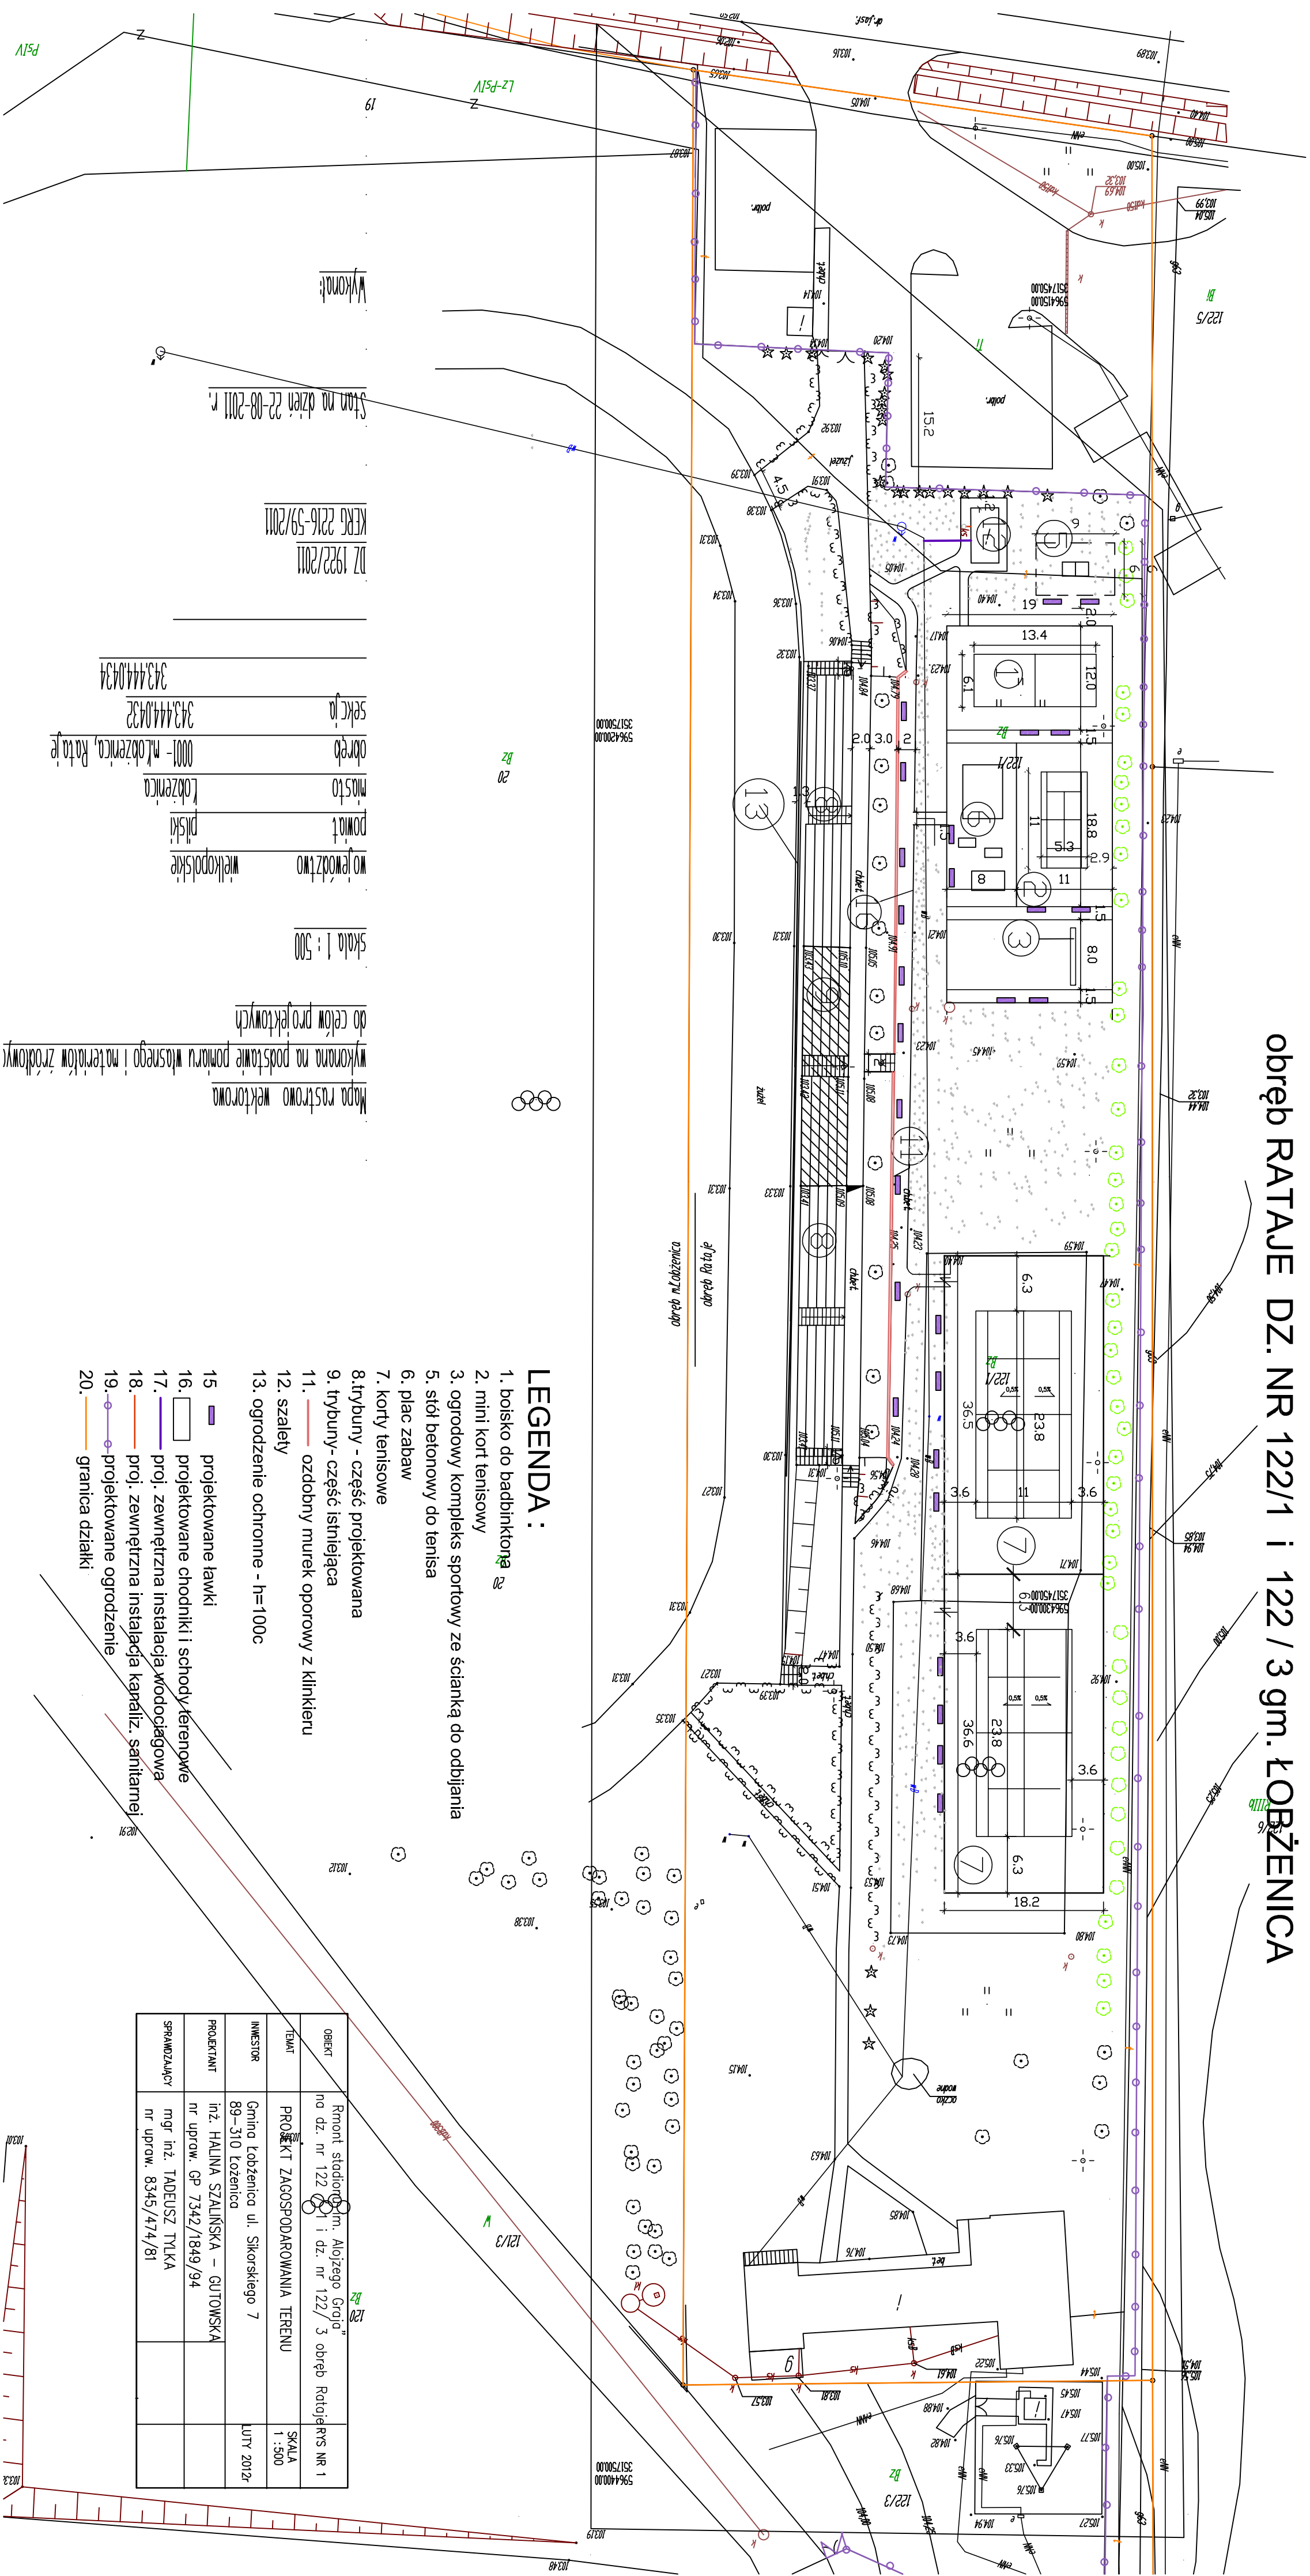

LEGENDA :

1. boisko do badmintonu
2. mini kort tenisowy
3. ogrodowy kompleks sportowy ze ścianką do odbijania
5. stół betonowy do tenisa
6. plac zabaw
7. korty tenisowe
8. trybuna - część projektowana
9. trybuna - część istniejąca
11. ozdobny murk oporowy z klinkieru
12. szalety
13. ogrodzenie ochronne - h=100c
15. projektowane ławki
16. projektowane chodniki i schody keranowe
17. proj. zewnętrzna instalacja wodociągowa
18. proj. zewnętrzna instalacja kanaliz. sanitarnej
19. projektowane ogrodzenie
20. granica działki

OBJEKT	Rmونت stadionu im. Alojzego Groja no dz. nr 122 / 1 i dz. nr 122 / 3 obręb Rataje	RYS NR 1
TEMAT	PROJEKT ZAGOSPODAROWANIA TERENU	SKALA 1 : 500
INWESTOR	Gmina Łobżenica ul. Sikorskiego 7 89-310 Łobżenica	LUTY 2012r
PROJEKTANT	inż. HALINA SZALIŃSKA – GUTOWSKA nr upraw. GP 7342/1849/94	
SPRACOWZAJĄCY	mgr inż. TADEUSZ TYLKA nr upraw. 8345/474/81	