
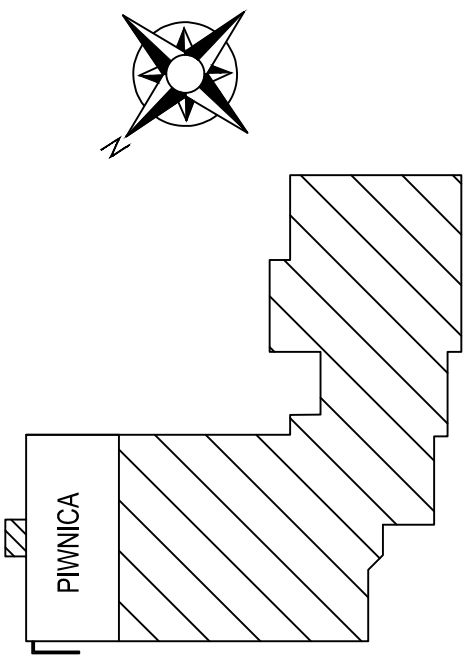


RZUT CZĘŚCI PODPIWNICZONEJ

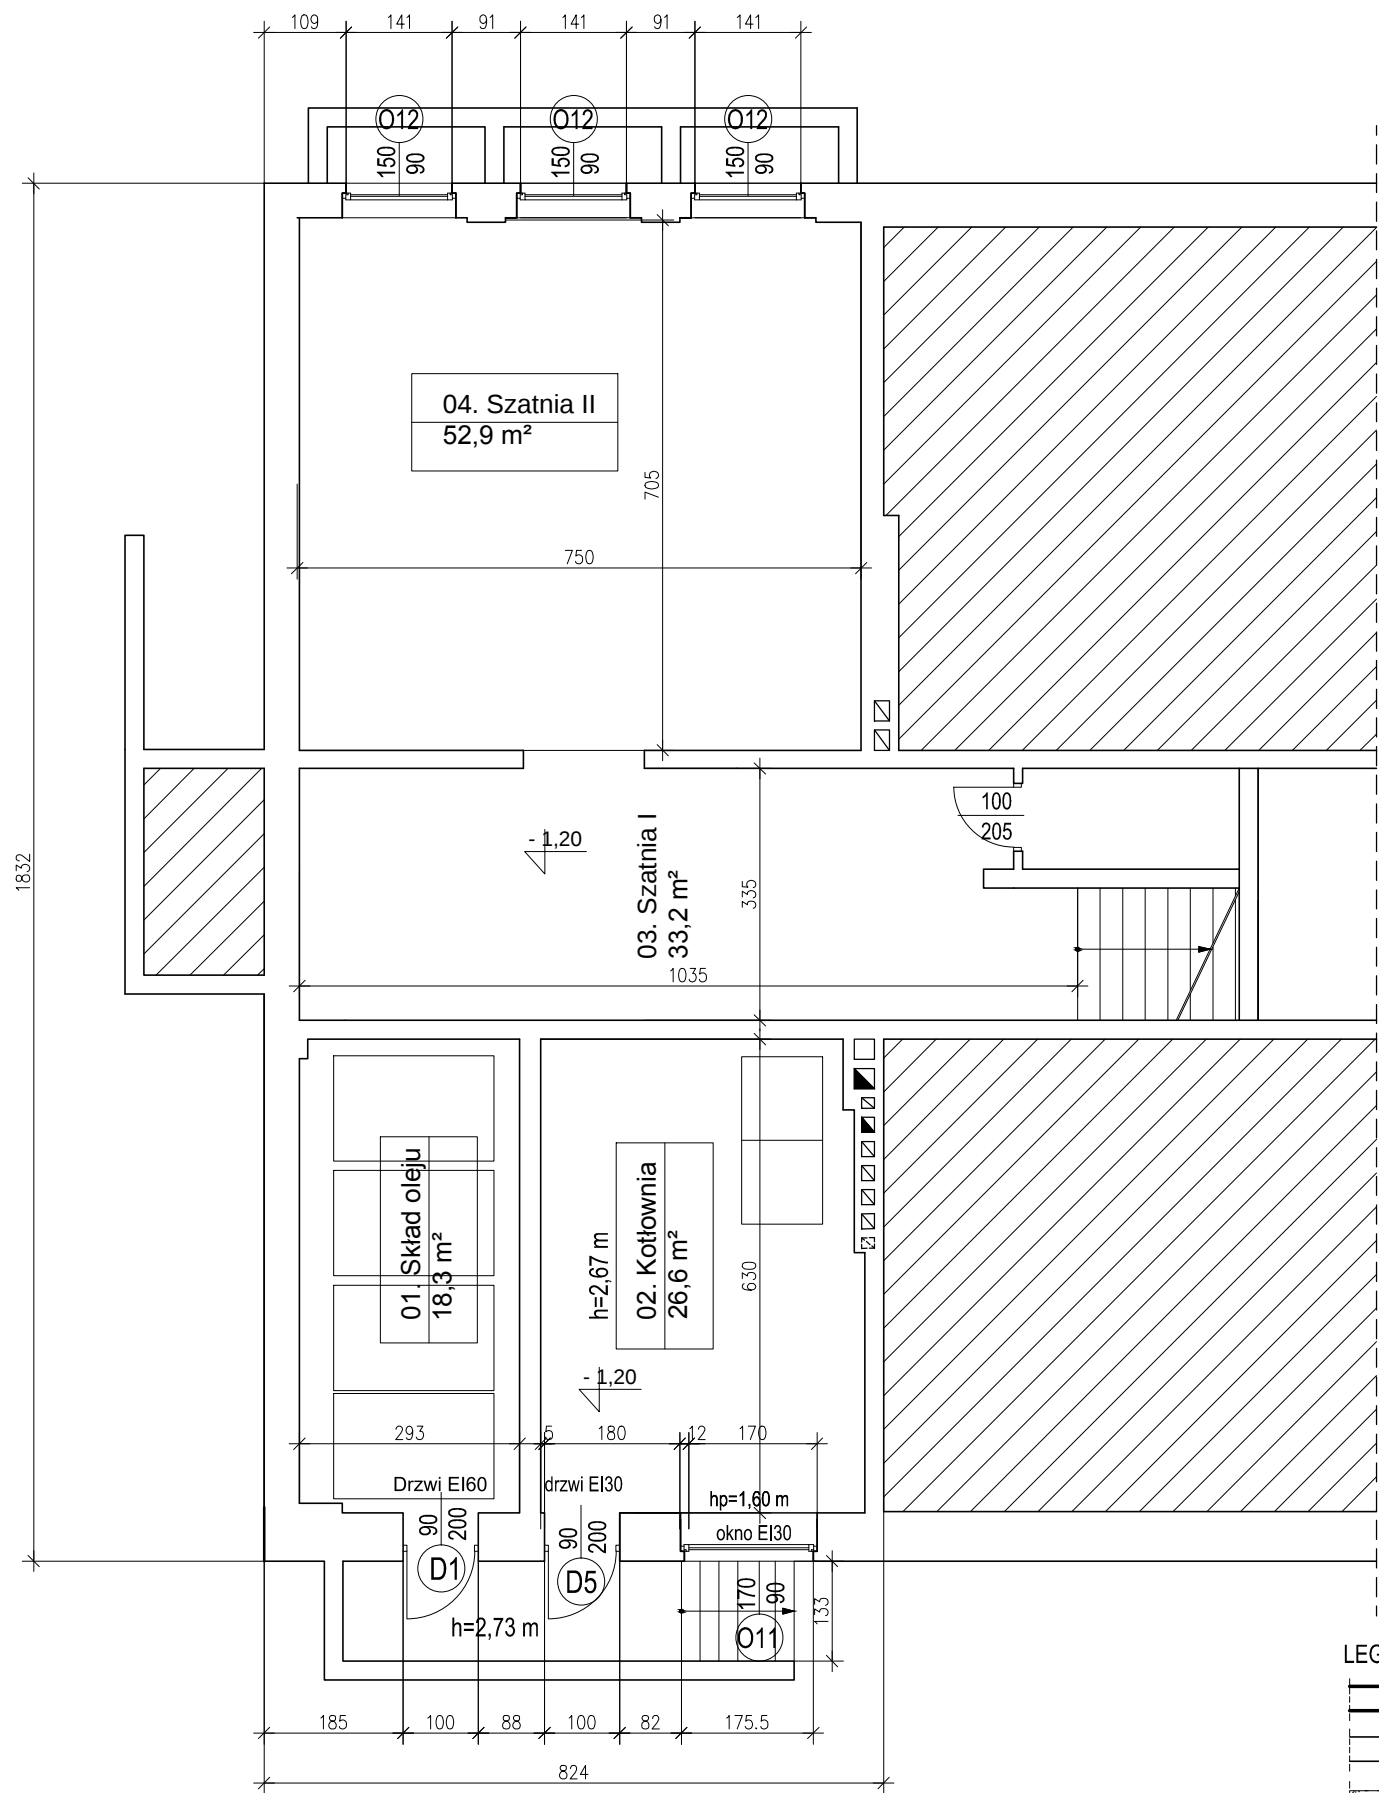

ZAKRES PRAC BUDOWLANYCH:

1. Wymiana stolarki drzwiowej i okiennej.
2. Przebudowa kotłowni(wymiana kotła) - zgodnie z projektem branży sanitarnej.
3. Docieplenie ścian fundamentowych styrodurem XPS gr. 5cm.
4. Poszerzenie otworu drzwiowego

Temat opracowania:
TERMOMODERNIZACJA I PRZEBUDOWA BUDYNKU SZKOŁY
PODSTAWOWEJ W DŹWIERSZNIE MAŁYM - DZ. NR 326

Temat rysunku:
RZUT PIWNICY

Inwestor:
GMINA ŁOBŻENICA
ul. SIKORSKIEGO 7, 98-310 ŁOBŻENICA

Projektant\Sprawdzający:
mgr inż. arch. M. Andrzejewska-Słosecka
Uprawnienia Budowlane do Projektowania bez Ograniczeń
w Specjalności Architektura nr ewid. 198/71Bg

Rys. A-01 DATA 10.03.2016 r. SKALA 1:100