

Pracownia Projektowo-Inwestycyjna M-Bud

ul. Kościelna 8, 89-100 Nakło nad Notecią

www.mbud24.pl, email: mbud24@mbud24.pl

tel. 512520305

STAROSTWO POWIATOWE W PILE
Wydział Architektury i Budownictwa

Załącznik Nr

do decyzji z dnia

znak

M-Bud

14.01.2020
AB 6410 314 2020 XY
NR 340

EGZ. NR 2

PROJEKT BUDOWLANY

Inwestycja	PRZEBUDOWA I ZMIANA SPOSOBU UŻYTKOWANIA CZĘŚCI POMIESZCZEŃ DYDAKTYCZNYCH NA POMIESZCZENIE SALI KINOWEJ WRAZ Z BUDOWĄ INSTALACJI WENTYLACJI MECHANICZNEJ W SZKOLE PODSTAWOWEJ W ŁOBŻENICY PRZY UL. MICKIEWICZA 20A
Kat. obiektu	IX
Inwestor:	GMINA ŁOBŻENICA UL. SIKORSKIEGO 7 89-310 ŁOBŻENICA
Lokalizacja:	DZ. NR 1196 OBR. ŁOBŻENICA-miasto, ul. MICKIEWICZA 20A, 89-310 ŁOBŻENICA
Branża:	ARCHITEKTONICZNA, KONSTRUKCYJNA, INSTALACJE SANITARNE, INSTALACJE ELEKTRYCZNE

Stanowisko	Projektant	Sprawdzający
ARCHITEKTURA	mgr inż. arch. Maria Andrzejewska-Słosecka Uprawnienia budowlane do projektowania bez ograniczeń w specjalności architektonicznej Nr ewid. 15477/13 Członek Izby Architektów KPBA-Nr ewid. KP-0137	mgr inż. Mirosław Młynarek uprawnienia budowlane nr KUP/0051/PWOK/15 do projektowania i kierowania robotami budowlanymi bez ograniczeń w specjalności konstrukcyjno-budowlanej
KONSTRUKCJA	mgr inż. Mateusz Dyła uprawnienia budowlane nr KUP/0036/PWOK/17 do projektowania i kierowania robotami budowlanymi bez ograniczeń w specjalności konstrukcyjno-budowlanej	mgr inż. Maciej Nowaczyk UPR. BUD. NR KUP/0007/PWBS/17 do projektowania i kierowania robotami budowlanymi bez ograniczeń w specjalności konstrukcyjno-budowlanej
INSTALACJE SANITARNE	mgr inż. Piotr Majda PR. BUD. NR KUP/0059/PWOS/17 do projektowania i kierowania robotami budowlanymi bez ograniczeń w specjalności instalacyjnej w zakresie sieci, instalacji i urządzeń cieplnych, wentylacyjnych, gazowych, wodociagowych i kanalizacyjnych	inż. Andrzej Polkowski Upr. proj. WBPP-NB-7210/36/83 Upr. bud. RGPI-V-7342/07 INSTALACJE I SIECI ENERGETYCZNE BEZ OGRANICZEŃ
INSTALACJE ELEKTRYCZNE	mgr inż. Piotr Majda KUP/0036/PWOK/17 uprawnienia budowlane do projektowania i kierowania robotami budowlanymi bez ograniczeń w specjalności konstrukcyjno-budowlanej sieci, instalacji i urządzeń elektrycznych i elektroenergetycznych	

NAKŁO NAD NOTECIĄ, 16.01.2020r.

Zawartość opracowania:

OŚWIADCZENIE PROJEKTANTÓW str. 3

INFORMACJA DOTYCZĄCA BEZPIECZEŃSTWA I OCHRONY ZDROWIA str. 4

I. DOKUMENTY FORMALNO-PRAWNE str. 8

II. PROJEKT ZAGOSPODAROWANIA TERENU str. 25

III. EKSPERTYZA TECHNICZNA str. 28

IV. OPIS ARCHITEKTONICZNO-BUDOWLANY str. 37

V. RYSUNKI TECHNICZNE str. 46

VI. OBLICZENIA str. 52

VII. PROJEKT BRANŻY ELEKTRYCZNEJ str. 63

VIII. PROJEKT BRANŻY SANITARNEJ str. 57

OŚWIADCZENIE

Na podstawie art. z art. 20 ust. 4 ustawy z dnia 7 lipca 1994 roku Prawo budowlane (tekst jednolity: Dz. U. z 2019 r. poz. 1186) oświadczamy, iż niniejszy projekt

"PRZEBUDOWA I ZMIANA SPOSOBU UŻYTKOWANIA CZĘŚCI POMIESZCZEŃ DYDAKTYCZNYCH NA POMIESZCZENIE SALI KINOWEJ WRAZ Z BUDOWĄ INSTALACJI WENTYLACJI MECHANICZNEJ

W SZKOLE PODSTAWOWEJ W ŁOBŻENICY PRZY UL. MICKIEWICZA 20A"

na dz. nr 1196 w Łobżenicy przy ul. Mickiewicza 20a został sporządzony zgodnie z obowiązującymi przepisami oraz zasadami wiedzy technicznej.

STANOWISKO	PROJEKTANT	SPRAWDZAJĄCY
ARCHITEKTURA	<i>mgr inż. arch. Maria Andrzejewska-Słosecka</i> Uprawnienia budowlane do projektowania bez ograniczeń w specjalności architektury Nr ewid. 145/17/60 Członek Izby Architektów KPOIA-Nr ewid. KP-0137	<i>mgr inż. Miroslaw Mlynarek</i> uprawnienia budowlane nr KUP/0051/PWOK/15 do projektowania i kierowania robotami budowlanymi bez ograniczeń w specjalności konstrukcyjno-budowlanej
KONSTRUKCJA	<i>mgr inż. Mateusz Dyrła</i> uprawnienia budowlane nr KUP/0036/PWOK/17 do projektowania i kierowania robotami budowlanymi bez ograniczeń w specjalności konstrukcyjno-budowlanej	<i>mgr inż. Maciej Nowaczyk</i> UPR. BUD. NR KUP/0007/PWBS/17 do projektowania i kierowania robotami budowlanymi bez ograniczeń w specjalności instalacyjnej w zakresie sieci, instalacji i urządzeń cieplnych, wentylacyjnych, gazowych, wodociagowych i kanalizacyjnych
INSTALACJE SANITARNE	<i>mgr inż. Piotr Mlynarek</i> UPR. BUD. NR KUP/0059/PWOS/17 do projektowania i kierowania robotami budowlanymi bez ograniczeń w specjalności instalacyjnej w zakresie sieci, instalacji i urządzeń cieplnych, wentylacyjnych, gazowych, wodociagowych i kanalizacyjnych	<i>inż. Andrzej Polkowski</i> Upr. proj. WBPP-NB-7210/36/83 Upr. bud. RGPI-V-7342/97 INSTALACJE I SIECI ENERGETYCZNE BEZ OGRANICZEŃ
INSTALACJE ELEKTRYCZNE	<i>mgr inż. Andrzej Polkowski</i> uprawnienia budowlane do projektowania bez ograniczeń w specjalności elektrycznej w zakresie sieci, instalacji i urządzeń elektrycznych i elektroenergetycznych	

NAKŁO NAD NOTECIĄ, 16.01.2020r.

INFORMACJA DOTYCZĄCA BEZPIECZEŃSTWA I OCHRONY ZDROWIA

<i>Inwestycja</i>	PRZEBUDOWA I ZMIANA SPOSOBU UŻYTKOWANIA CZĘŚCI POMIESZCZEŃ DYDAKTYCZNYCH NA POMIESZCZENIE SALI KINOWEJ WRAZ Z BUDOWĄ INSTALACJI WENTYLACJI MECHANICZNEJ W SZKOLE PODSTAWOWEJ W ŁOBŻENICY PRZY UL. MICKIEWICZA 20A
<i>Kat. obiektu</i>	XI
<i>Inwestor:</i>	GMINA ŁOBŻENICA UL. SIKORSKIEGO 7 89-310 ŁOBŻENICA
<i>Lokalizacja:</i>	DZ. NR 1196 OBR. ŁOBŻENICA, ul. MICKIEWICZA 20A, 89-310 ŁOBŻENICA

BRANŻA	PROJEKTANT
ARCHITEKTURA	<i>mgr inż. arch. Maria Andrzejewska-Sińska</i> uprawnienia budowlane do projektowania, z wyjątkiem w specjalności architektury wnętrz Nr ewid. 198/71 B Członek Izby Architektów KPOIA Nr ewid. KP-0137
KONSTRUKCJA	<i>mgr inż. Mateusz Dyrła</i> uprawnienia budowlane nr KUP/0036/PWBK5/17 do projektowania i kierowania robotami budowlanymi bez ograniczeń w specjalności konstrukcyjno-budowlanej
INSTALACJE SANITARNE	<i>mgr inż. Piotr Młynarek</i> PR. BUD. NR KUP/0059/PWOS/14 do projektowania i kierowania robotami budowlanymi z ograniczeń w specjalności instalacyjnej w zakresie sieci, instalacji i urządzeń ciepłych, wentylacyjnych, gazowych, wodociagowych i kanalizacyjnych
INSTALACJE ELEKTRYCZNE	<i>mgr inż. Piotr Majda</i> KUP/0007/PWBE/17 uprawnienia do projektowania i kierowania robotami budowlanymi bez ograniczeń w specjalności instalacyjnej w zakresie sieci, instalacji i urządzeń elektrycznych i elektroenergetycznych

NAKŁO NAD NOTECIĄ, 16.01.2020r.

1. WSTĘP

1.1. Podstawy opracowania

- Ustawa z dnia 7 lipca 1994r. - Prawo budowlane (stan prawny wrzesień 2016r.)
- Rozporządzenie Ministra Infrastruktury z dnia 23 czerwca 2003 roku w sprawie informacji dotyczącej bezpieczeństwa i ochrony zdrowia.

1.2. Zakres opracowania

Opracowanie obejmuje:

- określenie rodzajów i skali zagrożeń bezpieczeństwa i zdrowia ludzi,
- wytyczne niezbędne do opracowania Planu Bezpieczeństwa i Ochrony Zdrowia.

2. INFORMACJE PODSTAWOWE

Przedmiotem inwestycji jest zmiana sposobu użytkowania części pomieszczeń dydaktycznych (pracowni fizyki wraz z zapleczem) na salę kinową w Szkole Podstawowej w Łobżenicy przy ul. Mickiewicza 20a. Sala kinowa przeznaczona na max. 30os. zlokalizowana na parterze, przy wejściu bocznym do budynku. Ponadto projektuje się instalację wentylacji mechanicznej sali kinowej. Szczegółowy zakres prac objętych opracowaniem w opisie technicznym.

2.1. Wykaz istniejących obiektów budowlanych

Budynek będący przedmiotem opracowania znajduje się na dz. nr 1196 w Łobżenicy. Jest to budynek użyteczności publicznej, szkoła podstawowa. Ponadto na działce zlokalizowany jest budynek przedszkola, Gminnego Centrum Kultury oraz boisk typu "Orlik".

2.2. Wskazanie elementów działki, które mogą stworzyć zagrożenie bezpieczeństwa i zdrowia ludzi.

W zagospodarowaniu terenu, na którym znajduje się przedmiotowy obiekt, nie występują elementy, które mogłyby stwarzać zagrożenie bezpieczeństwa i zdrowia ludzi. Nie projektuje się prac związanych ze zmianą zagospodarowania terenu.

3. OPISTECHNICZNY

3.1. Zakres robót i kolejność prowadzonych robót

Zakres robót obejmuje kompleksowe wykonanie małego kina społecznościowego w tym m.in.

- prace przygotowawcze,
- montaż folii okiennych mlecznych matowych,
- wykonanie izolacji dźwiękowej ścian,
- wykonanie izolacji dźwiękowej sufitu,
- wykonanie warstw podłogowych,
- montaż podestu pod miejsca siedzące,
- montaż instalacji wentylacji mechanicznej,
- prace związane z instalacją sprzętu audio i projekcyjnego,
- roboty tynkarsko-malarskie,
- montaż stolarki drzwiowej,

- prace porządkowe.

UWAGA: * Szczegółowe ustalenie frontu robót i obsadzenie go pracownikami zgodnie z technologią robót i harmonogramem budowy - sporządza kierownik budowy,
*Dla poszczególnych robót budowlanych związanych z realizacją przedmiotowego zamierzenia budowlanego, kierownik budowy jest zobowiązany do sporządzenia planu bioz.

3.2.Przewidywane zagrożenia podczas realizacji robót budowlano- montażowych.

Przy organizowaniu prac należy uwzględnić specyfikę robót budowlanych występujących przy realizacji projektowanego zamierzenia budowlanego, których charakter, organizacja i miejsce prowadzenia stwarzają szczególne ryzyko powstania zagrożenia bezpieczeństwa i zdrowia ludzi.

Prowadzenie i wykonywanie robót w zakresie niniejszego opracowania stwarza następujące zagrożenia:

- możliwość upadku z wysokości powyżej 1 m
- możliwość odniesienia urazów mechanicznych
- możliwość porażenia prądem

3.3. Instruktaż pracowników przed przystąpieniem do robót szczególnie niebezpiecznych

Przed przystąpieniem do robót wszyscy pracownicy powinni zostać zapoznani z Planem Bezpieczeństwa i Ochrony Zdrowia, co poświadczają pisemnie na liście załączonej do planu BiOZ. Kierownik robót jest zobowiązany zapewnić przeszkolenie pracowników zgodnie z obowiązującymi przepisami oraz rodzajem występujących robót, z określeniem podczas szkolenia:

- rodzajów możliwych występujących zagrożeń
- zasad postępowania w przypadku wystąpienia zagrożenia
- konieczności i zasad stosowania przez pracowników środków ochrony indywidualnej, zabezpieczających przed skutkami zagrożeń
- zasad bezpośredniego nadzoru nad pracami szczególnie niebezpiecznymi przez wyznaczone w tym celu osoby

Ponadto pracodawca powinien:

- zapewnić organizację pracy i stanowisk pracy w sposób zabezpieczający pracowników przed zagrożeniami wypadkowymi oraz oddziaływaniem czynników szkodliwych lub uciążliwych dla zdrowia.
- zapewnić pracownikom informację o istniejących zagrożeniach, przed którymi chronić ich będą środki ochrony indywidualnej oraz informacje o tych środkach i zasadach ich stosowania
- poinformować pracowników o rodzajach ręcznych i słownych sygnałów bezpieczeństwa

3.4. Środki techniczne i organizacyjne zapobiegające występującym zagrożeniom.

Uzgodnić z inwestorem obszar terenu niezbędny do prowadzenia robót oraz składowania materiałów niezbędnych do realizacji prac w sposób umożliwiający prowadzenie pozostałych robót. Zorganizować drogę ewakuacyjną i miejsce ewakuacji z terenu budowy. Wydzielony teren budowy ogrodzić i oznakować tablicami ostrzegawczymi oraz zakazem wstępu osób nieupoważnionych.

Zaopatrzyć pracowników w odzież roboczą i ochronną zgodnie z wymogami przepisów bhp. Prace budowlane i instalacyjne prowadzić wyłącznie pod nadzorem wykwalifikowanej kadry technicznej o odpowiednich uprawnieniach. Kierownik budowy jest zobowiązany do opracowania Planu BiOZ, wykonania projektu organizacji budowy i harmonogramu robót budowlano- montażowych.

Podczas wykonywania robót należy przestrzegać obowiązujących przepisów bhp, a w szczególności:

- Rozporządzenie ministra Pracy i Polityki Socjalnej z dn. 26.09.1997 r. w sprawie ogólnych przepisów bezpieczeństwa i higieny pracy (tekst jednolity Dz.U.Nr 169, poz.1650 z 2003 r.)
- Rozporządzenie Ministra Infrastruktury z dn. 6.02.2003 r. w sprawie bezpieczeństwa i higieny pracy podczas wykonywania robót budowlanych (Dz.U. Nr 47, poz. 401 z 2003 r.)
- Rozporządzenie ministra Pracy i Polityki Socjalnej z dn. 28.05.1996 r. w sprawie szczegółowych zasad szkolenia w dziedzinie bezpieczeństwa i higieny pracy (Dz.U.Nr 62, poz. 285 z 1996 r.)
- Rozporządzenie Ministra Gospodarki z dn. 30.10.2002 r. w sprawie minimalnych wymagań dotyczących bezpieczeństwa i higieny pracy w zakresie użytkowania maszyn przez pracowników podczas pracy (Dz.U. Nr 191, poz. 1596, 2002 r.)
- Rozporządzenie Ministra Gospodarki z dn. 17.09.1999 r. w sprawie bezpieczeństwa i higieny pracy przy urządzeniach i instalacjach energetycznych (Dz.U. Nr 80, poz. 912, z 08.10.99 r.)
- Rozporządzenie Ministra Gospodarki z dn. 20.09.2001 r. w sprawie bezpieczeństwa i higieny pracy podczas eksploatacji maszyn i innych urządzeń technicznych do robót ziemnych, budowlanych i drogowych (Dz.U. Nr 118, poz. 1263, z 2001 r.)
- Rozporządzenie Ministra Pracy i Polityki Socjalnej z dn. 14.03.2000 r. w sprawie bezpieczeństwa i higieny pracy przy ręcznych pracach transportowych (Dz.U. Nr 26, poz. 313, z 2000 r.) (zmiana Dz.U. Nr 82, poz. 930)
- Rozporządzenie Rady Ministrów z dn. 01.12.1990 r. w sprawie wykazu prac wzbronionych młodocianym (Dz.U. Nr 85, poz. 500) (zmiany Dz.U. Nr 1, poz. 1, z 1992, Dz. U. Nr 105, poz. 658 z 1998 r, Dz. U. nr 127, poz. 1091 z 2002 r.)

mgr inż. arch. Maria Andrzejewska-Słosecka
Uprawnienia budowlane do projektowania bez ograniczeń
w specjalności architektonicznej
Nr ewid. 198/71 Bg
Członek Izby Architektów
KPOIA-Nr ewid. KP-0137

mgr inż. Mateusz Dyrła
uprawnienia budowlane
nr KUP/0036/PWBKb/17
do projektowania i kierowania
robotami budowlanymi bez ograniczeń
w specjalności konstrukcyjno-budowlanej

mgr inż. Piotr Miętna
UPR. BUD. NR KUP/0059/PWOS/14
do projektowania i kierowania robotami budowlanymi
bez ograniczeń w specjalności instalacyjnej w zakresie
sieci, instalacji i urządzeń cieplnych, wentylacyjnych,
gazowych, wodociągowych i kanalizacyjnych

mgr inż. Piotr Majda
KUP/0057/PWBE/17
uprawnienia do projektowania i kierowania
robotami budowlanymi bez ograniczeń
w specjalności instalacyjnej w zakresie
sieci, instalacji i urządzeń
elektrycznych i elektroenergetycznych

I. DOKUMENTY FORMALNO-PRAWNE

RG-GP.6724.8.2020

Łobzenica, 18 lutego 2020 r.
za potwierdzeniem odbioru

**ZAŚWIADCZENIE O ZGODNOŚCI ZAMIERZONEGO SPOSOBU
UŻYTKOWANIA OBIEKTU LUB JEGO CZĘŚCI Z USTALENIAMI
MIEJSCOWEGO PLANU ZAGOSPODAROWANIA PRZESTRZENNEGO**

Na podstawie art. 71 ust. 2 pkt. 4 ustawy z dnia 7 lipca 1994 roku – Prawo budowlane (Dz. U. 2019 r., poz. 1186 z późn. zm.) Burmistrz Łobzenicy zaświadcza, że zmiana sposobu użytkowania pomieszczenia sali lekcyjnej w budynku Szkoły Podstawowej im. Komisji Edukacji Narodowej w Łobzenicy na salę kina społecznościowego na 30 osób, jest zgodna z ustaleniami obowiązującego miejscowego planu zagospodarowania przestrzennego miasta Łobzenicy. Przedmiotowy budynek położony jest w obrębie ewidencyjnym Miasto Łobzenica na działce o numerze geodezyjnym 1196.

W miejscowym planie zagospodarowania przestrzennego miasta Łobzenicy, zatwierdzonym przez Radę Miejską w Łobzenicy Uchwałą Nr XXXVIII/350/2002 z dnia 8 października 2002 roku opublikowaną w Dzienniku Urzędowym Województwa Wielkopolskiego Nr 133 w dniu 31 października 2002 roku, działka o numerze geodezyjnym 1196 (na której zlokalizowany jest budynek przeznaczony do zmiany sposobu użytkowania), położona w obrębie Miasto Łobzenica, posiada funkcję: **tereny usług publicznych (ozn. U1).**

Zgodnie z § 13 wyżej podanej uchwały: „1. Istniejące obiekty użyteczności publicznej mogą zmieniać przeznaczenie na inne cele usługowe lub mieszkaniowe, o ile zostaną spełnione warunki techniczne jakim powinny odpowiadać budynki i ich usytuowanie.

2. Tereny usług publicznych z zielenią towarzyszącą, np. szkoły i przedszkola, mogą pełnić funkcje ogólnodostępne w zakresie sportu i rekreacji oraz upowszechnienia kultury.”

Zaświadczenie wydaje się na wniosek Gminy Łobzenica,
ul. Sikorskiego 7, 89-310 Łobzenica.

BURMISTRZ

Piotr Łosoś (b)

Otrzymują:

1. Gmina Łobzenica, ul. Sikorskiego 7, 89-310 Łobzenica,
2. a/a

potwierdzenie zgodności z oryginałem
mgr inż. Mateusz Dyrła
uprawnienia budowlane
nr KUP/0036/2013/Kb/17
do projektowania i nadzoru
robotami budowlanymi bez ograniczeń
w specjalności konstrukcyjno-budowlanej



IZBA ARCHITEKTÓW
RZECZYPOSPOLITEJ POLSKIEJ

Kujawsko-Pomorska Okręgowa Rada Izby Architektów RP

ZAŚWIADCZENIE - ORYGINAŁ
(wypis z listy architektów)

Kujawsko-Pomorska Okręgowa Rada Izby Architektów RP zaświadcza, że:

mgr inż. arch. Maria ANDRZEJEWSKA-SLOSECKA

posiadająca kwalifikacje zawodowe do pełnienia samodzielnych funkcji technicznych w budownictwie w specjalności architektonicznej i w zakresie posiadanych uprawnień nr **198/71**, jest wpisana na listę członków Kujawsko-Pomorskiej Okręgowej Izby Architektów RP pod numerem: **KP-0137**.

Członek czynny od: 04-03-2002 r.

Data i miejsce wygenerowania zaświadczenia: 17-12-2019 r. Bydgoszcz.

Zaświadczenie jest ważne do dnia: **30-06-2020 r.**

Podpisano elektronicznie w systemie informatycznym Izby Architektów RP przez:
Marek Grosz, Przewodniczący Okręgowej Rady Izby Architektów RP.

Nr weryfikacyjny zaświadczenia:

KP-0137-9FCC-E959-54B1-YD7F

*potwierdzenie - za
zgodność z oryginałem*

mgr inż. Mateusz Dyrła
uprawnienia budowlane
nr KUP-0-0000-0000/17
do projektowania i nadzoru
nad budowlami i robotami
budowlanymi

Dane zawarte w niniejszym zaświadczeniu można sprawdzić podając nr weryfikacyjny
zaświadczenia w publicznym serwisie internetowym Izby Architektów: www.izbaarchitektow.pl
lub kontaktując się bezpośrednio z właściwą Okręgową Izbą Architektów RP.

Prezydium
Wojewódzkiej Rady Narodowej
Wydział Gospodarki Przestrzennej
i Ochrony Środowiska
w Bydgoszczy
Nr ewid. sprawa 335/72 Bg

Bydgoszcz, dnia 5 listopada 1972

Uprawnienia budowlane

Na podstawie art. 13, art. 19 ust. 1 pkt. 1 i art. 20 ust. 1 ustawy z dnia 31 stycznia 1961
— prawo budowlane (Dz. U. Nr 7, poz. 46) oraz § 29 i § 5 następującego rozporządzenia
Przewodniczącego Komitetu Budownictwa, Urbanistyki i Architektury z dnia
września 1962 r. w sprawie kwalifikacji fachowych osób wykonujących funkcje techniczne
w budownictwie powszechnym (Dz. U. Nr 53, poz. 266)

Ob. M i s z c z u k Krystyna Barbara
magister inżynier architekt

urodzony dnia 9 października 1944 r. Smukała powiat Bydgoszcz

otrzymuje
w specjalności architektonicznej

uprawnienia budowlane do sporządzania projektów budowlanych
architektonicznych wszelkich obiektów budowlanych,
projektów budowlanych konstrukcyjnych z wyjątkiem
projektów obiektów budowlanych o skomplikowanej
konstrukcji, projektów instalacji i urządzeń sanitar-
nych z wyjątkiem skomplikowanych instalacji i urządzeń
sanitarnych, - - - - -



11 listopada 1972 r.
[Signature]
[Signature]
Kierownik Wydziału



IZBA ARCHITEKTÓW
RZECZYPOSPOLITEJ POLSKIEJ

Kujawsko-Pomorska Okręgowa Rada Izby Architektów RP

ZAŚWIADCZENIE - ORYGINAŁ

(wypis z listy architektów)

Kujawsko-Pomorska Okręgowa Rada Izby Architektów RP zaświadcza, że:

mgr inż. arch. Krystyna Barbara MISZCZUK

posiadająca kwalifikacje zawodowe do pełnienia samodzielnych funkcji technicznych w budownictwie w specjalności architektonicznej i w zakresie posiadanych uprawnień nr **335/72 Bg**, jest wpisana na listę członków Kujawsko-Pomorskiej Okręgowej Izby Architektów RP pod numerem: **KP-0030**.

Członek czynny od: 04-03-2002 r.

Data i miejsce wygenerowania zaświadczenia: 03-01-2020 r. Bydgoszcz.

Zaświadczenie jest ważne do dnia: **31-03-2020 r.**


Podpisano elektronicznie w systemie informatycznym Izby Architektów RP przez:
Marek Grosz, Przewodniczący Okręgowej Rady Izby Architektów RP.

Nr weryfikacyjny zaświadczenia:

KP-0030-E724-E265-3EE7-11CA

Dane zawarte w niniejszym zaświadczeniu można sprawdzić podając nr weryfikacyjny zaświadczenia w publicznym serwisie internetowym Izby Architektów: www.izbaarchitektow.pl lub kontaktując się bezpośrednio z właściwą Okręgową Izbą Architektów RP.

W

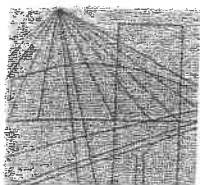

KUJAWSKO
POMORSKA
OKRĘGOWA
IZBA
INŻYNIERÓW
BUDOWNICTWA

OKRĘGOWA KOMISJA KWALIFIKACYJNA

Sygn. akt: KUPOIIB/KK-0054-0019/17
KUPOIIB/KK-0055-0061/17

Bydgoszcz, dnia 14 czerwca 2017

DECYZJA

Na podstawie art. 24 ust. 1 pkt 2 ustawy z dnia 15 grudnia 2000 r. o samorządach zawodowych architektów o inżynierów budownictwa (Dz. U. z 2016 r. poz. 1725, z późn. zm.), art. 12 ust. 1 pkt 1 i 2, ust. 2, ust. 3 i ust. 4c pkt art. 13 ust. 1, ust. 2, ust. 3 i ust. 4, art. 14 ust. 1 pkt 2 i ust. 3 pkt 5 ustawy z dnia 7 lipca 1994 r. - Prawo budowlane (Dz. U. z 2016 r. poz. 290, z późn. zm.) oraz § 10 i § 12 ust. 1 rozporządzenia Ministra Infrastruktury i Rozwoju z dnia 11 września 2014 r. w sprawie samodzielnych funkcji technicznych w budownictwie (Dz. U. z 2014 r. p. 1278) w związku z art. 104 Kodeksu postępowania administracyjnego (Dz. U. z 2016 r., poz. 23, z późn. zm.), ustaleni, że zostały spełnione warunki w zakresie przygotowania zawodowego oraz po złożeniu egzaminu uprawnienia budowlane z wynikiem pozytywnym,

Pan Mateusz Dyrła

magister inżynier o kierunku budownictwo
ur. dnia 21 maja 1988 r. w Nakle nad Notecią

otrzymuje

UPRAWNIENIA BUDOWLANE

numer ewidencyjny KUP/0036/PWBKb/17

do projektowania i kierowania robotami budowlanymi bez ograniczeń
w specjalności konstrukcyjno - budowlanej

UZASADNIENIE

W związku z uwzględnieniem w całości żądania strony, na podstawie art. 107 § 4 Kodeksu postępowania administracyjnego (Dz. U. z 2016 r., poz. 23, z późn. zm.) odstępuje się od uzasadnienia decyzji. Zakres nadanych uprawnień budowlanych wskazano na odwrocie decyzji.

Pouczenie

1. Zgodnie z art. 12 ust. 7 ww. ustawy Prawo budowlane - podstawę do wykonywania samodzielnych funkcji technicznych w budownictwie stanowi wpis do centralnego rejestru Głównego Inspektora Nadzoru Budowlanego oraz wpis na listę członków właściwej izby samorządu zawodowego.
2. Od niniejszej decyzji służy odwołanie do Krajowej Komisji Kwalifikacyjnej Polskiej Izby Inżynierów Budownictwa w Warszawie, za pośrednictwem Kujawsko-Pomorskiej Okręgowej Izby Inżynierów Budownictwa w Bydgosz w terminie 14 dni od daty jej doręczenia.

Skład Orzekający
Okręgowej Komisji Kwalifikacyjnej

mgr inż. Jacek Kołodziej


inż. Wojciech Klatecki

inż. Paweł Gonczewicz



Otrzymują:

1. Pan Mateusz Dyrła
Os. Chrobrego 5/48
89-100 Nakło nad Notecią
2. Okręgowa Rada Izby
3. Główny Inspektor
Nadzoru Budowlanego
4. a/a

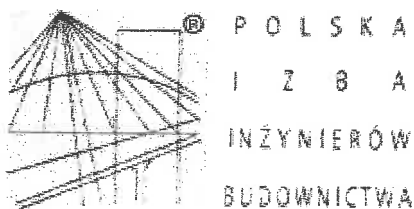

Zaświadczenie

o numerze weryfikacyjnym:

KUP-PLP-FJR-UBS *


Pan Mateusz Dyrła o numerze ewidencyjnym KUP/BO/0137/17
adres zamieszkania m. Polichno 44a, 89-100 Nakło n/Notecią
jest członkiem Kujawsko-Pomorskiej Okręgowej Izby Inżynierów Budownictwa i posiada
wymagane ubezpieczenie od odpowiedzialności cywilnej.
Niniejsze zaświadczenie jest ważne do dnia 2020-09-30.

Zaświadczenie zostało wygenerowane elektronicznie i opatrzone bezpiecznym podpisem elektronicznym
weryfikowanym przy pomocy ważnego kwalifikowanego certyfikatu w dniu 2019-09-12 roku przez:

Renata Staszak, Przewodniczący Rady Kujawsko-Pomorskiej Okręgowej Izby Inżynierów Budownictwa.

(Zgodnie art. 5 ust 2 ustawy z dnia 18 września 2001 r. o podpisie elektronicznym (Dz. U. 2001 Nr 130 poz. 1450) dane w postaci
elektronicznej opatrzone bezpiecznym podpisem elektronicznym weryfikowanym przy pomocy ważnego kwalifikowanego certyfikatu są
równoważne pod względem skutków prawnych dokumentom opatrzonym podpisami własnoręcznymi.)

* Weryfikację poprawności danych w niniejszym zaświadczeniu można sprawdzić za pomocą numeru weryfikacyjnego zaświadczenia na
stronie Polskiej Izby Inżynierów Budownictwa www.piib.org.pl lub kontaktując się z biurem właściwej Okręgowej Izby Inżynierów
Budownictwa.

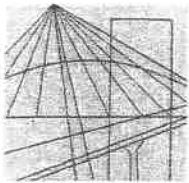

KUJAWSKO
POMORSKA
OKRĘGOWA
I Z B A
INŻYNIERÓW
BUDOWNICTWA

OKRĘGOWA KOMISJA KWALIFIKACYJNA

Sygn. akt: KUPOIIB/KK-0054-0014/15
KUPOIIB/KK-0055-0026/15

Bydgoszcz, dnia 17 czerwca 2015 r.

DECYZJA

Na podstawie art. 24 ust. 1 pkt 2 ustawy z dnia 15 grudnia 2000 r. o samorządach zawodowych architektów oraz inżynierów budownictwa (Dz. U. z 2014 r., poz. 1946), art. 12 ust. 1 pkt 1 i 2, ust. 2, ust. 3 i ust. 4c pkt 3, art. 13 ust. 1, ust. 2, ust. 3 i ust. 4, art. 14 ust. 1 pkt 2 i ust. 3 pkt 5 ustawy z dnia 7 lipca 1994 r. - Prawo budowlane (Dz. U. z 2013 r., poz. 1409 z późn. zm.) oraz § 10 i § 12 ust. 1 rozporządzenia Ministra Infrastruktury i Rozwoju z dnia 11 września 2014 r. w sprawie samodzielnych funkcji technicznych w budownictwie (Dz. U. z 2014 r. poz. 1278) w związku z art. 104 Kodeksu postępowania administracyjnego (Dz. U. z 2013 r., poz. 267), po ustaleniu, że zostały spełnione warunki w zakresie przygotowania zawodowego oraz po złożeniu egzaminu na uprawnienia budowlane z wynikiem pozytywnym,

Pan Mirosław Sebastian Młynarek
magister inżynier o kierunku budownictwo
ur. dnia 08 stycznia 1989 r. w Nakle nad Notecią

otrzymuje

UPRAWNIENIA BUDOWLANE

numer ewidencyjny KUP/0051/PWOK/15

**do projektowania i kierowania robotami budowlanymi bez ograniczeń
w specjalności konstrukcyjno - budowlanej**

UZASADNIENIE

W związku z uwzględnieniem w całości żądania strony, na podstawie art. 107 § 4 Kodeksu postępowania administracyjnego (Dz. U. z 2013 r., poz. 267) odstępuje się od uzasadnienia decyzji. Zakres nadanych uprawnień budowlanych wskazano na odwrocie decyzji.

Pouczenie

1. Zgodnie z art. 12 ust. 7 ww. ustawy Prawo budowlane - podstawę do wykonywania samodzielnych funkcji technicznych w budownictwie stanowi wpis do centralnego rejestru Głównego Inspektora Nadzoru Budowlanego oraz wpis na listę członków właściwej izby samorządu zawodowego.
2. Od niniejszej decyzji służy odwołanie do Krajowej Komisji Kwalifikacyjnej Polskiej Izby Inżynierów Budownictwa w Warszawie, za pośrednictwem Kujawsko-Pomorskiej Okręgowej Izby Inżynierów Budownictwa w Bydgoszczy w terminie 14 dni od daty jej doręczenia.

Skład Orzekający
Okręgowej Komisji Kwalifikacyjnej


mgr inż. Jacek Kołodziej


inż. Wojciech Klatecki

inż. Paweł Gonczewicz

Otrzymują:

1. Pan Mirosław Sebastian Młynarek
ul. Norwida 14
89-100 Nakło nad Notecią
2. Okręgowa Rada Izby
3. Główny Inspektor
Nadzoru Budowlanego
4. a/a

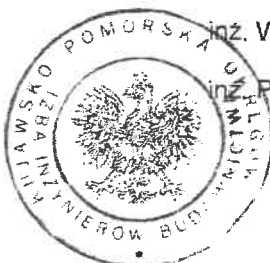

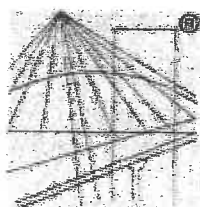

P O L S K A
I Z B A
INŻYNIERÓW
BUDOWNICTWA

Zaświadczenie

o numerze weryfikacyjnym:

KUP-EVC-Y2I-Q71 *


Pan Mirosław Młynarek o numerze ewidencyjnym KUP/BO/0103/15
adres zamieszkania ul. Norwida 14, 89-100 Nakło n/Notecią
jest członkiem Kujawsko-Pomorskiej Okręgowej Izby Inżynierów Budownictwa i posiada
wymagane ubezpieczenie od odpowiedzialności cywilnej.
Niniejsze zaświadczenie jest ważne do dnia 2020-08-31.

Zaświadczenie zostało wygenerowane elektronicznie i opatrzone bezpiecznym podpisem elektronicznym
weryfikowanym przy pomocy ważnego kwalifikowanego certyfikatu w dniu 2019-08-14 roku przez:

Renata Staszak, Przewodniczący Rady Kujawsko-Pomorskiej Okręgowej Izby Inżynierów Budownictwa.

[Zgodnie art. 5 ust 2 ustawy z dnia 13 września 2001 r. o podpisie elektronicznym (Dz. U. 2001 Nr 130 poz. 1450) dane w postaci
elektronicznej opatrzone bezpiecznym podpisem elektronicznym weryfikowanym przy pomocy ważnego kwalifikowanego certyfikatu są
równoważne pod względem skutków prawnych dokumentom opatrzonym podpisami własnoręcznymi.]

* Weryfikację poprawności danych w niniejszym zaświadczeniu można sprawdzić za pomocą numeru weryfikacyjnego zaświadczenia na
stronie Polskiej Izby Inżynierów Budownictwa www.piib.org.pl lub kontaktując się z biurem właściwej Okręgowej Izby Inżynierów
Budownictwa.

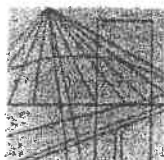

KUJAWSKO
POMORSKA
OKRĘGOWA
I Z B A
INŻYNIERÓW
BUDOWNICTWA

OKRĘGOWA KOMISJA KWALIFIKACYJNA

Bydgoszcz, dnia 18 czerwca 2014 r.

Sygn. akt: KUPOIIB/KK-0054-0028/14
KUPOIIB/KK-0055-0060/14

DECYZJA

Na podstawie art. 24 ust. 1 pkt 2 ustawy z dnia 15 grudnia 2000 r. o samorządach zawodowych architektów, inżynierów budownictwa oraz urbanistów (Dz. U. z 2001 r. Nr 5, poz. 42, z późn. zm.), art. 13 ust. 1 pkt 1 i 2 i ust. 2, art. 14 ust. 1 pkt 4 i ust. 3 pkt 1 i 3 ustawy z dnia 7 lipca 1994 r. Prawo budowlane (tekst jednolity: Dz. U. z 2013 r., poz. 1409, z późn. zm.) oraz § 11 ust. 1 pkt 1 rozporządzenia Ministra Transportu i Budownictwa z dnia 28 kwietnia 2006 r. w sprawie samodzielnych funkcji technicznych w budownictwie (Dz. U. z 2006 r. Nr 83, poz. 578, z późn. zm.) w związku z art. 104 Kodeksu postępowania administracyjnego (Dz. U. z 2013 r. Nr 98, poz. 267, z późn. zm.), po ustaleniu, że zostały spełnione warunki w zakresie przygotowania zawodowego oraz po złożeniu egzaminu na uprawnienia budowlane z wynikiem pozytywnym,

Pan Piotr Tomasz Młynarek
magister inżynier o kierunku inżynieria środowiska
ur. dnia 21 grudnia 1975 r. w Nakle nad Notecią

otrzymuje

UPRAWNIENIA BUDOWLANE

numer ewidencyjny KUP/0059/PWOS/14

do projektowania i kierowania robotami budowlanymi bez ograniczeń
w specjalności instalacyjnej w zakresie sieci, instalacji i urządzeń
ciepłotnych, wentylacyjnych, gazowych, wodociągowych i kanalizacyjnych

UZASADNIENIE

W związku z uwzględnieniem w całości żądania strony, na podstawie art. 107 § 4 K.p.a. odstępuje się od uzasadnienia decyzji. Zakres nadanych uprawnień budowlanych wskazano na odwozie decyzji.

Pouczenie

Od niniejszej decyzji służy odwołanie do Krajowej Komisji Kwalifikacyjnej Polskiej Izby Inżynierów Budownictwa w Warszawie, za pośrednictwem Okręgowej Komisji Kwalifikacyjnej KUPOIIB w Bydgoszczy w terminie 14 dni od dnia jej doręczenia.

Skład Orzekający
Okręgowej Komisji Kwalifikacyjnej


mgr inż. Jacek Kołodziej


inż. Wojciech Kłatecki

inż. Paweł Gonczorzewicz

Otrzymują:

1. Pan Piotr Tomasz Młynarek
ul. Topolowa 14, Występ
89-100 Nakło n. Notecią
2. Okręgowa Rada Izby
3. Główny Inspektor
Nadzoru Budowlanego
4. a/a

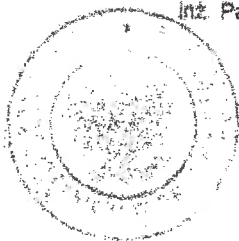

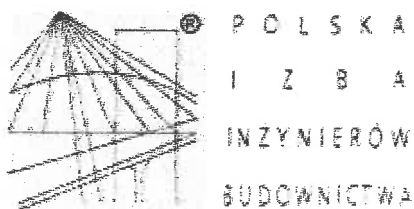

Zaświadczenie

o numerze weryfikacyjnym:

KUP-6XD-ZH9-PHG *


Pan Piotr Młynarek o numerze ewidencyjnym KUP/IS/0105/14
adres zamieszkania ul. Topolowa 14, 89-100 Występ
jest członkiem Kujawsko-Pomorskiej Okręgowej Izby Inżynierów Budownictwa i posiada
wymagane ubezpieczenie od odpowiedzialności cywilnej.
Niniejsze zaświadczenie jest ważne do dnia 2020-08-31.

Zaświadczenie zostało wygenerowane elektronicznie i opatrzone bezpiecznym podpisem elektronicznym
weryfikowanym przy pomocy ważnego kwalifikowanego certyfikatu w dniu 2019-08-08 roku przez:

Renata Staszak, Przewodniczący Rady Kujawsko-Pomorskiej Okręgowej Izby Inżynierów Budownictwa.

(Zgodnie art. 5 ust 2 ustawy z dnia 18 września 2001 r. o podpisie elektronicznym (Dz. U. 2001 Nr 130 poz. 1450) dane w postaci
elektronicznej opatrzone bezpiecznym podpisem elektronicznym weryfikowanym przy pomocy ważnego kwalifikowanego certyfikatu są
równoważne pod względem skutków prawnych dokumentom opatrzonym podpisami własnoręcznymi.)

* Weryfikację poprawności danych w niniejszym zaświadczeniu można sprawdzić za pomocą numeru weryfikacyjnego zaświadczenia na
stronie Polskiej Izby Inżynierów Budownictwa www.piib.org.pl lub kontaktując się z biurem właściwej Okręgowej Izby Inżynierów
Budownictwa.

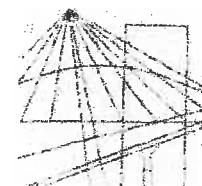

OKRĘGOWA KOMISJA KWALIFIKACYJNA

KUJAWSKO
POMORSKA
OKRĘGOWA
IZBA
INŻYNIERÓW
BUDOWNICTWA

Sygn. akt: KUPOIIB/KK-0054-0028/17
KUPOIIB/KK-0055-0083/17

Bydgoszcz, dnia 20 grudnia 2017 r.

DECYZJA

Na podstawie art. 24 ust. 1 pkt 2 ustawy z dnia 15 grudnia 2000 r. o samorządach zawodowych architektów oraz inżynierów budownictwa (Dz. U. z 2016 r., poz. 1725, z późn. zm.), art. 12 ust. 1 pkt 1 i 2, ust. 2, ust. 3 i ust. 4c pkt 3, art. 13 ust. 1; ust. 2, ust. 3 i ust. 4, art. 14 ust. 1 pkt 4 lit. b) i ust. 3 pkt 5 ustawy z dnia 7 lipca 1994 r. - Prawo budowlane (Dz. U. z 2017 r., poz. 1332, z późn. zm.) oraz § 10 i § 14 ust. 3 rozporządzenia Ministra Infrastruktury i Rozwoju z dnia 11 września 2014 r. w sprawie samodzielnych funkcji technicznych w budownictwie (Dz. U. z 2014 r. poz. 1278), po ustaleniu, że zostały spełnione warunki w zakresie przygotowania zawodowego oraz po złożeniu egzaminu na uprawnienia budowlane z wynikiem pozytywnym,

Pan Maciej Krzysztof Nowaczyk
magister inżynier o kierunku inżynieria środowiska
ur. dnia 04 października 1976 r. w Nakle nad Notecią

otrzymuje

UPRAWNIENIA BUDOWLANE

numer ewidencyjny KUP/0207/PWBS/17

**do projektowania i kierowania robotami budowlanymi bez ograniczeń
w specjalności instalacyjnej w zakresie sieci, instalacji i urządzeń
ciepłych, wentylacyjnych, gazowych, wodociągowych i kanalizacyjnych**

UZASADNIENIE

W związku z uwzględnieniem w całości żądania strony, na podstawie art. 107 § 4 Kodeksu postępowania administracyjnego (Dz. U. z 2017 r., poz. 1257) odstępuje się od uzasadnienia decyzji. Zakres nadanych uprawnień budowlanych wskazano na odwrocie decyzji.

Pouczenie

Od niniejszej decyzji służy odwołanie do Krajowej Komisji Kwalifikacyjnej Polskiej Izby Inżynierów Budownictwa w Warszawie, za pośrednictwem Kujawsko-Pomorskiej Okręgowej Izby Inżynierów Budownictwa w Bydgoszczy w terminie 14 dni od daty jej doręczenia.

Zgodnie z treścią art. 127a ustawy Kodeks postępowania administracyjnego (Dz. U. z 2017 r. poz. 1257 t.j.):

§ 1. W trakcie biegu terminu do wniesienia odwołania strona może zrzec się prawa do wniesienia odwołania wobec organu administracji publicznej, który wydał decyzję.


§ 2. Z dniem doręczenia organowi administracji publicznej oświadczenia o zrzeczeniu się prawa do wniesienia odwołania przez ostatnią ze stron postępowania, decyzja staje się ostateczna i prawomocna.

W przypadku złożenia przez stronę oświadczenia o zrzeczeniu się prawa do odwołania od decyzji (określonego w § 2) stronie nie przysługuje prawo do odwołania się ani skargi do sądu administracyjnego.

Skład Orzekający
Okręgowej Komisji Kwalifikacyjnej

Otrzymują:


1. Pan Maciej Krzysztof Nowaczyk
ul. Brzozowa 9
89-121 Ślesin
2. Okręgowa Rada Izby
3. Główny Inspektor
Nadzoru Budowlanego
4. a/a

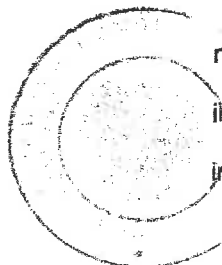

mgr inż. Jacek Kołodziej

inż. Wojciech Klatecki

inż. Paweł Gonczewicz

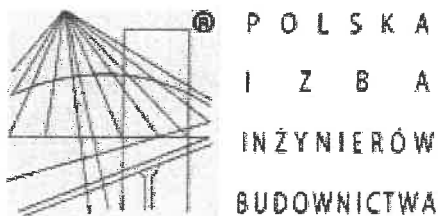

Zaświadczenie

o numerze weryfikacyjnym:

KUP-5YN-8PQ-DWI *

Pan Maciej Nowaczyk o numerze ewidencyjnym KUP/IS/0041/18
adres zamieszkania ul. Brzozowa 9, 89-121 Ślesin
jest członkiem Kujawsko-Pomorskiej Okręgowej Izby Inżynierów Budownictwa i posiada
wymagane ubezpieczenie od odpowiedzialności cywilnej.
Niniejsze zaświadczenie jest ważne do dnia 2020-02-29.

Zaświadczenie zostało wygenerowane elektronicznie i opatrzone bezpiecznym podpisem elektronicznym
weryfikowanym przy pomocy ważnego kwalifikowanego certyfikatu w dniu 2019-02-19 roku przez:

Renata Staszak, Przewodniczący Rady Kujawsko-Pomorskiej Okręgowej Izby Inżynierów Budownictwa.

(Zgodnie art. 5 ust 2 ustawy z dnia 18 września 2001 r. o podpisie elektronicznym (Dz. U. 2001 Nr 130 poz. 1450) dane w postaci elektronicznej opatrzone bezpiecznym podpisem elektronicznym weryfikowanym przy pomocy ważnego kwalifikowanego certyfikatu są równoważne pod względem skutków prawnych dokumentom opatrzonym podpisami własnoręcznymi.)

* Weryfikację poprawności danych w niniejszym zaświadczeniu można sprawdzić za pomocą numeru weryfikacyjnego zaświadczenia na stronie Polskiej Izby Inżynierów Budownictwa www.piib.org.pl lub kontaktując się z biurem właściwej Okręgowej Izby Inżynierów Budownictwa.

Bydgoszcz, dnia 14 czerwca 2017 r.

DECYZJA

Na podstawie art. 24 ust. 1 pkt 2 ustawy z dnia 15 grudnia 2000 r. o samorządach zawodowych architektów oraz inżynierów budownictwa (Dz. U. z 2016 r., poz. 1725), art. 12 ust. 1 pkt 1 i 2, ust. 2, ust. 3 i ust. 4c pkt 3, art. 13 ust. 1, ust. 2, ust. 3 i ust. 4, art. 14 ust. 1 pkt 4 lit. c) i ust. 3 pkt 5 ustawy z dnia 7 lipca 1994 r. - Prawo budowlane (Dz. U. z 2016 r., poz. 290, z późn. zm.) oraz § 10 i § 14 ust. 5 rozporządzenia Ministra Infrastruktury i Rozwoju z dnia 11 września 2014 r. w sprawie samodzielnych funkcji technicznych w budownictwie (Dz. U. z 2014 r. poz. 1278) w związku z art. 104 Kodeksu postępowania administracyjnego (Dz. U. z 2016 r., poz. 23, z późn. zm.), po ustaleniu, że zostały spełnione warunki w zakresie przygotowania zawodowego oraz po złożeniu egzaminu na uprawnienia budowlane z wynikiem pozytywnym,

Pan Piotr Majda
magister inżynier o kierunku elektrotechnika
ur. dnia 19 października 1978 r. w Nakle nad Notecią

otrzymuje

UPRAWNIENIA BUDOWLANE

numer ewidencyjny KUP/0087/PWBE/17

**do projektowania i kierowania robotami budowlanymi bez ograniczeń
w specjalności instalacyjnej w zakresie sieci, instalacji i urządzeń
elektrycznych i elektroenergetycznych**

UZASADNIENIE

W związku z uwzględnieniem w całości żądania strony, na podstawie art. 107 § 4 Kodeksu postępowania administracyjnego (Dz. U. z 2016 r., poz. 23, z późn. zm.) odstępuje się od uzasadnienia decyzji. Zakres nadanych uprawnień budowlanych wskazano na odwrocie decyzji.

Pouczenie


1. Zgodnie z art. 12 ust. 7 ww. ustawy Prawo budowlane - podstawę do wykonywania samodzielnych funkcji technicznych w budownictwie stanowi wpis do centralnego rejestru Głównego Inspektora Nadzoru Budowlanego oraz wpis na listę członków właściwej izby samorządu zawodowego.
2. Od niniejszej decyzji służy odwołanie do Krajowej Komisji Kwalifikacyjnej Polskiej Izby Inżynierów Budownictwa w Warszawie, za pośrednictwem Kujawsko-Pomorskiej Okręgowej Izby Inżynierów Budownictwa w Bydgoszczy w terminie 14 dni od daty jej doręczenia.

Skład Orzekający
Okręgowej Komisji Kwalifikacyjnej

mgr inż. Jacek Kołodziej

inż. Wojciech Klatecki

inż. Paweł Gonczewicz

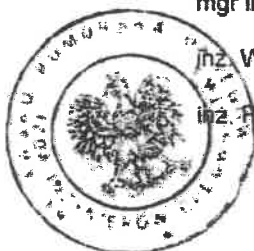

Otrzymują:

1. Pan Piotr Majda
ul. Bydgoska 45b, Zamość
89-200 Szubin
2. Okręgowa Rada Izby
3. Główny Inspektor
Nadzoru Budowlanego
4. a/a



Zaświadczenie

o numerze weryfikacyjnym:

KUP-5F6-5TV-EUA *

Pan Piotr Majda o numerze ewidencyjnym KUP/IE/0092/17
adres zamieszkania ul. Bydgoska 45b, 89-200 Zamość
jest członkiem Kujawsko-Pomorskiej Okręgowej Izby Inżynierów Budownictwa i posiada
wymagane ubezpieczenie od odpowiedzialności cywilnej.
Niniejsze zaświadczenie jest ważne do dnia 2020-08-31.

Zaświadczenie zostało wygenerowane elektronicznie i opatrzone bezpiecznym podpisem elektronicznym
weryfikowanym przy pomocy ważnego kwalifikowanego certyfikatu w dniu 2019-08-14 roku przez:

Renata Staszak, Przewodniczący Rady Kujawsko-Pomorskiej Okręgowej Izby Inżynierów Budownictwa.

(Zgodnie art. 5 ust 2 ustawy z dnia 18 września 2001 r. o podpisie elektronicznym (Dz. U. 2001 Nr 130 poz. 1450) dane w postaci
elektronicznej opatrzone bezpiecznym podpisem elektronicznym weryfikowanym przy pomocy ważnego kwalifikowanego certyfikatu są
równoważne pod względem skutków prawnych dokumentom opatrzonym podpisami własnoręcznymi.)

* Weryfikację poprawności danych w niniejszym zaświadczeniu można sprawdzić za pomocą numeru weryfikacyjnego zaświadczenia na
stronie Polskiej Izby Inżynierów Budownictwa www.pilb.org.pl lub kontaktując się z biurem właściwej Okręgowej Izby Inżynierów
Budownictwa.

WOJEWODA BYDGOSKI

Bydgoszcz, dnia 20. MARCA 1973 r.

STAROSTA NAKIELSKI

ul. Gen. Henryka Dąbrowskiego 54

88-100 Nakło nad Notecią

Nr. 7210/33/63

DECYZJA

O STwierdzeniu przygotowania zawodowego
do pełnienia samodzielnych funkcji technicznych w budownictwie

Na podstawie: 4 ust. 2, 37
rozporządzenia Ministra Gospodarki Terenowej i Ochrony Środowiska z dnia 20 lutego 1973 r.
w sprawie samodzielnych funkcji technicznych w budownictwie (Dz. U. Nr 3, poz. 44 z 1973 r. z późn. zmianami)

Obywatel(ka) Andrzej Polkowski
..... inżynier elektryk
(tytuł zawodowy - zawodowy)

urodzony(a) dnia 21 stycznia 1922 r. w Bydgoszczy

posiada przygotowanie zawodowe upoważniające do wykonywania samodzielnej funkcji:

..... projektanta
w specjalności: instalacyjno-inżynierskiej

w zakresie instalacji elektrycznych

Obywatel(ka) Andrzej Polkowski
..... jest upoważniony(a) do:


- 1/ sporządzania projektów instalacji elektrycznych,
- 2/ w budownictwie osób fizycznych - do kierowania, nadzorowania i kontrolowania budowy, kierowania i kontrolowania wytwarzania konstrukcyjnych elementów instalacji oraz oceniania i badania stanu technicznego instalacji elektrycznych.

SP/MB



Starosta Nakleński
[Signature]

mgr inż. Andrzej Polkowski

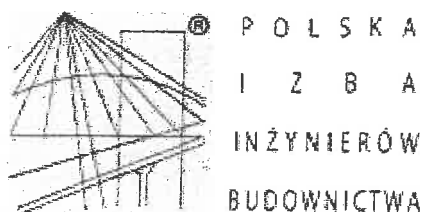

Zaświadczenie

o numerze weryfikacyjnym:

KUP-6Q9-L58-31P *

Pan ANDRZEJ POLKOWSKI o numerze ewidencyjnym KUP/IE/3465/02
adres zamieszkania ul. DWORCOWA 9A/2, 89-121 ŚLESIN
jest członkiem Kujawsko-Pomorskiej Okręgowej Izby Inżynierów Budownictwa i posiada
wymagane ubezpieczenie od odpowiedzialności cywilnej.
Niniejsze zaświadczenie jest ważne do dnia 2021-01-31.

Zaświadczenie zostało wygenerowane elektronicznie i opatrzone bezpiecznym podpisem elektronicznym
weryfikowanym przy pomocy ważnego kwalifikowanego certyfikatu w dniu 2020-02-12 roku przez:

Renata Staszak, Przewodniczący Rady Kujawsko-Pomorskiej Okręgowej Izby Inżynierów Budownictwa.

(Zgodnie art. 5 ust 2 ustawy z dnia 18 września 2001 r. o podpisie elektronicznym (Dz. U. 2001 Nr 130 poz. 1450) dane w postaci
elektronicznej opatrzone bezpiecznym podpisem elektronicznym weryfikowanym przy pomocy ważnego kwalifikowanego certyfikatu są
równoważne pod względem skutków prawnych dokumentom opatrzonym podpisami własnoręcznymi.)

* Weryfikację poprawności danych w niniejszym zaświadczeniu można sprawdzić za pomocą numeru weryfikacyjnego zaświadczenia na
stronie Polskiej Izby Inżynierów Budownictwa www.piib.org.pl lub kontaktując się z biurem właściwej Okręgowej Izby Inżynierów
Budownictwa.

II. PROJEKT ZAGOSPODAROWANIA TERENU

1. PODSTAWA OPRACOWANIA.

- Mapa sytuacyjno-wysokościowa, skala 1:1000,
- Ustalenia z Inwestorem,
- Inwentaryzacja istniejącego budynku,
- Zaświadczenie Burmistrza Łobżenicy znak RG-GP.6724.8.2020 z 18.02.2020 o zgodności planowanego zamierzenia z miejscowym planem zagospodarowania terenu

2. PRZEDMIOT, CEL I ZAKRES OPRACOWANIA.

Przedmiotem inwestycji jest przebudowa i zmiana sposobu użytkowania części pomieszczeń dydaktycznych (pracowni fizyki wraz z zapleczem) na salę kinową i budowa instalacji wentylacji mechanicznej w Szkole Podstawowej w Łobżenicy przy ul. Mickiewicza 20a. Sala kinowa przeznaczona na max. 30os. zlokalizowana na parterze, przy wejściu bocznym do budynku. Zamierzenie obejmuje adaptację pomieszczenia do nowej funkcji poprzez wykonanie przede wszystkim prac wykończeniowych, instalacyjnych elektrycznych i sanitarnych (m.in. instalacja wentylacji mechanicznej)

Niniejsze opracowanie zakresem obejmują projekt zagospodarowania terenu dla "zmiany sposobu użytkowania części pomieszczeń dydaktycznych(pracowni fizyki wraz z zapleczem) na salę kinową w Szkole Podstawowej w Łobżenicy przy ul. Mickiewicza 20a.." na dz. nr 1196 w Łobżenicy.

3. OPIS ISTNIEJĄCEGO ZAGOSPODAROWANIA TERENU.

Przedmiotowy budynek znajduje przy Mickiewicza 20a w Łobżenicy na działce nr 1196. Działka w całości ogrodzona. Na działce poza budynkiem objętym opracowaniem znajduje się budynek przedszkola, Gminne Centrum Kultury oraz boiska typu "Orlik". Ponadto na działce znajdują się drogi wewnętrzne, miejsca postojowe, chodniki oraz place zabaw dla dzieci.

4. OPIS PROJEKTOWANEGO ZAGOSPODAROWANIE TERENU.

Zakres robót budowlanych objętych niniejszym opracowaniem nie powoduje zmian w zagospodarowaniu działki nr 1196 w Łobżenicy. W związku z powyższym nie jest wymagany projekt zagospodarowania terenu. Do opracowania dołączono mapę sytuacyjno – wysokościową w skali 1: 1000 z zaznaczeniem obiektu budowlanego, który jest objęty opracowaniem.

Teren inwestycji nie wymaga uzgodnienia z Wojewódzkim Konserwatorem Zabytków.

Teren inwestycji nie znajduje się na obszarze szkód górniczych.

Wpływ na środowisko. Zastosowane rozwiązania projektowe zapewniają spełnienie wymogów przepisów budowlanych w zakresie ewentualnych zagrożeń dla środowiska oraz higieny i zdrowia. Planowana inwestycja zgodnie z ustawą z dnia 03.10.2008 r. – o udostępnianiu informacji o środowisku i jego ochronie, udziale społeczeństwa w ochronie środowiska oraz o ocenach oddziaływania na środowisko (Dz. U. z 2008 r. Nr 199, poz. 1227) w związku z – Rozporządzenia Rady Ministrów z dnia 09.11.2010r. w sprawie określenia rodzajów przedsięwzięć mogących znacząco oddziaływać na środowisko (Dz. U. z 2016 r. poz. 71) – nie wymaga przeprowadzenia oceny oddziaływania na środowisko.

5. DANE TECHNICZNE.

- | | | |
|--------------------------------------|---|------------------------|
| – powierzchnia zabudowy | - | 1196,33 m ² |
| – budynek w części objętej projektem | - | 3 kondygnacyjny. |

6. INFRASTRUKTURA TECHNICZNA I KOMUNIKACYJNA.

6.1. Zaopatrzenie w wodę

Zaopatrzenie w wodę na zasadach dotychczasowych – bez zmian.

6.2. Zaopatrzenie w energię elektryczną

✗

Zaopatrzenie w energię elektryczną na zasadach dotychczasowych – bez zmian.

6.3. Odprowadzenie wód deszczowych i roztopowych

Odprowadzenie wód deszczowych i roztopowych do kanalizacji deszczowej – bez zmian.

6.4. Odprowadzenie ścieków

Odprowadzenie ścieków do istniejącej kanalizacji – bez zmian.

6.5. Gromadzenie odpadów stałych

Czasowe gromadzenie odpadów stałych w zamkniętych przenośnych pojemnikach – bez zmian.

6.6. Obsługa komunikacyjna

Obsługa komunikacyjna na zasadach dotychczasowych – bez zmian.

7. OBSZAR ODDZIAŁYWAŃ.

Ze względu na brak zmian w zagospodarowaniu terenu oraz projektowane użytkowanie (sala kinowa) obszar oddziaływań nie ulega zmianie. Obszar oddziaływania obiektu zamyka się w granicach działki 11966 w Łobżenicy, będącej własnością inwestora.

OPRACOWAŁ:


mgr inż. arch. Maria Andrzejewska-Stosecka
Uprawnienia budowlane do projektowania bez ograniczeń
w specjalności architektonicznej
Nr ewid. 198/71 Bg
Członek Izby Architektów
KPOIA-Nr ewid. KP-0137

Kopia mapy zasadniczej

Poświadczam zgodność niniejszej kopii z treścią materiału państwowego zasobu geodezyjnego i kartograficznego

STAROSTA PILSKI

MAPA ZASADNICZA

(Nazwa materiału zasobu)

P.3019.2014.21

(Identyfikator ewidencyjny materiału zasobu)

13-02-2020

(Data wykonania kopii)


(Imię, nazwisko i podpis osoby reprezentującej organ)

Skala 1:500
Województwo: wielkopolskie
Powiat: pilski
Gmina: Łobżenica - miasto
Miejscowość: M.ŁOBŻENICA
Godło: 6.196.14.09.4.1, 6.196.14.09.4.2
Układ współrz. 2000/6
Śignatura: WGK.6642.1.704.2020

LEGENDA:

- 1 BUDYNEK OBJĘTY OPRACOWANIEM, W KTÓRYM PLANOWANA JEST ZMIANA SPOSOBU UŻYTKOWANIA CZĘŚCI POMIESZCZEŃ DYDAKTYCZNYCH NA SAŁĘ KINOWĄ
 - 2 ISTNIEJĄCA POCHYLNIA DLA NIEPEŁNOSPRAWNYCH
- WEJŚCIE / WYJŚCIE
- ZAKRES BUDYNKU OBJĘTY PRZEBUDOWĄ I ZMIANĄ SPOSOBU UŻYTKOWANIA CZĘŚCI POMIESZCZEŃ DYDAKTYCZNYCH NA SAŁĘ KINOWĄ

MIEJSCE DO GROMADZENIA ODPADÓW, TERENY UTWARDZONE ORAZ MIEJSCA POSTOJOWE NIE ULEGĄ ZMIANIE.

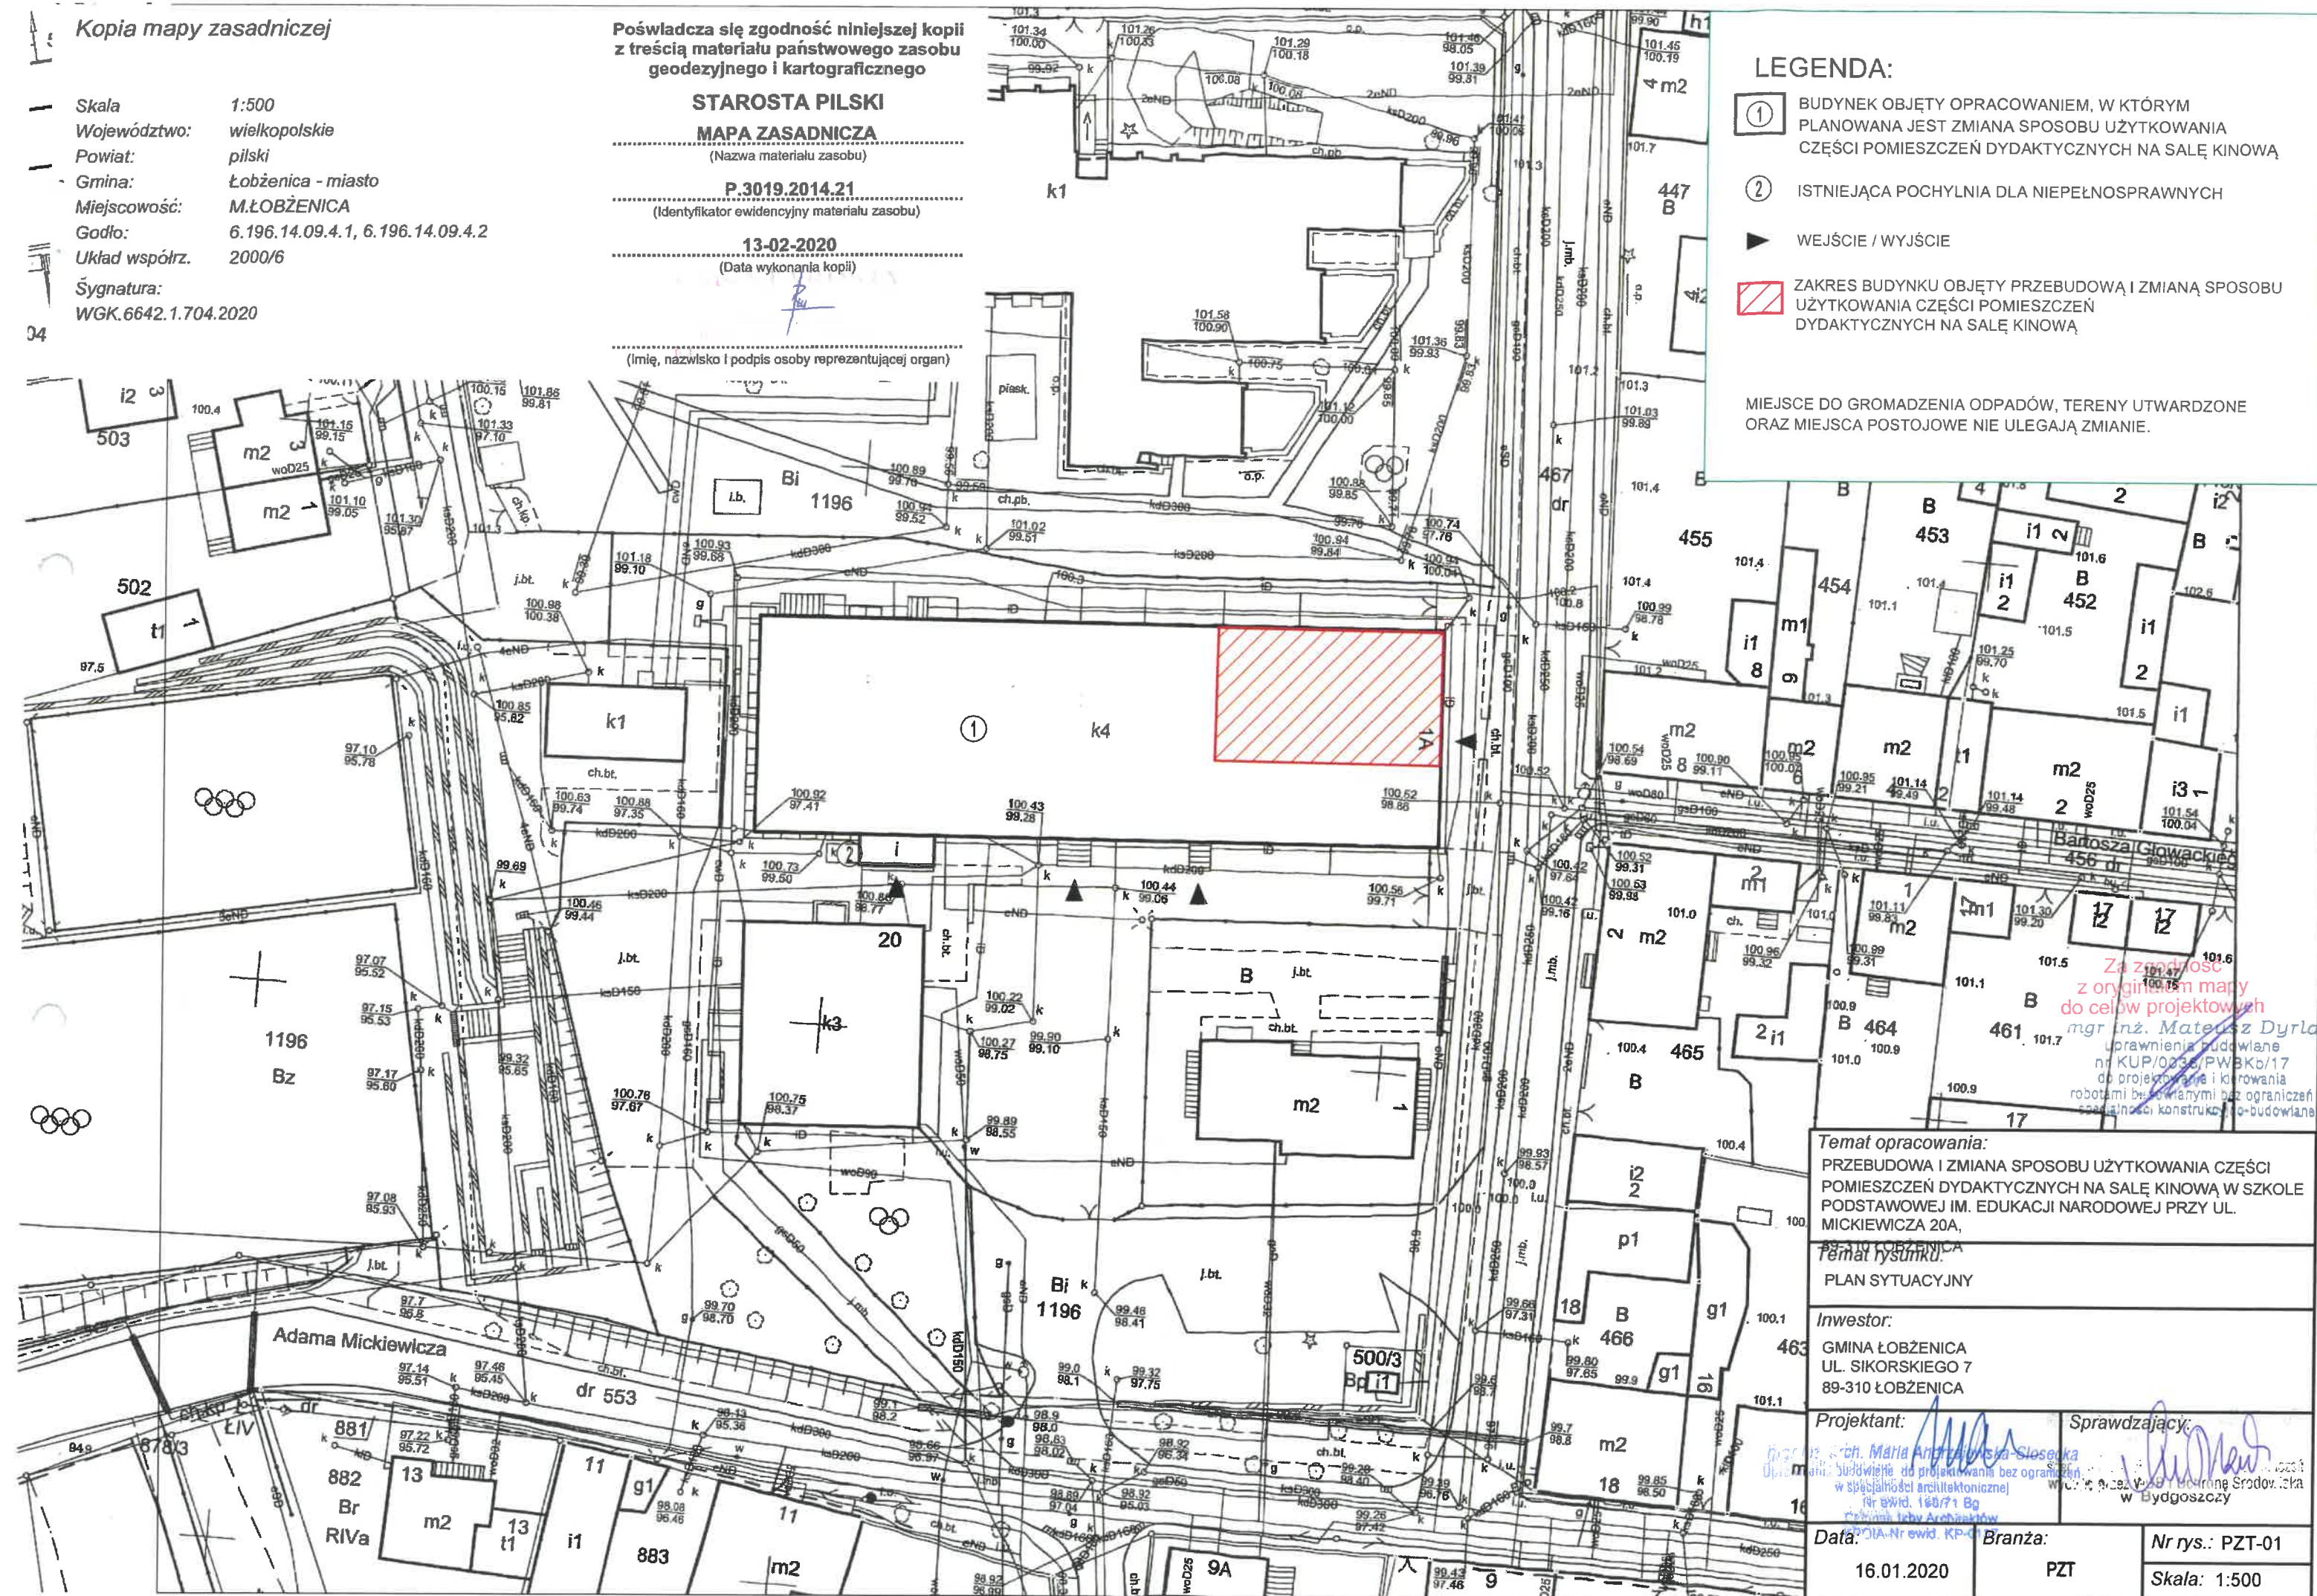

Temat opracowania:
PRZEBUDOWA I ZMIANA SPOSOBU UŻYTKOWANIA CZĘŚCI POMIESZCZEŃ DYDAKTYCZNYCH NA SAŁĘ KINOWĄ W SZKOLE PODSTAWOWEJ IM. EDUKACJI NARODOWEJ PRZY UL. MICKIEWICZA 20A,
89-310 ŁOBŻENICA

Temat rysunku:
PLAN SYTUACYJNY

Inwestor:
GMINA ŁOBŻENICA
UL. SIKORSKIEGO 7
89-310 ŁOBŻENICA

Projektant:
mgr inż. Maria Anna Siosek
ul. Siosek 1
89-310 Łobżenica
w specjalności architektonicznej
Nr ewid. 160/71 Bg
Członek Izby Architektów
Polskiej

Sprawdzający:
mgr inż. Andrzej Siosek
ul. Siosek 1
89-310 Łobżenica
w specjalności architektonicznej
Nr ewid. 160/71 Bg
Członek Izby Architektów
Polskiej

Data:
16.01.2020

Branża:
PZT

Nr rys.: PZT-01
Skala: 1:500

III. EKSPERTYZA TECHNICZNA

1. PODSTAWA OPRACOWANIA I MATERIAŁY POMOCNICZE

- Inwentaryzacja istniejącej zabudowy.
- Wytyczne Inwestora.
- Rozporządzenie Ministra Infrastruktury z dnia 12 kwietnia 2002 r., w sprawie warunków technicznych jakimi powinny odpowiadać budynki i ich usytuowanie,
- Dz. U. Nr 75/2002 poz. 690 Dział V „Bezpieczeństwo konstrukcji” § 204 p.5, § 206 ust. 1 i 2 wraz z późniejszymi zmianami.
- Oględziny obiektu istniejącego.

2. PRZEDMIOT, CEL I ZAKRES EKSPERTYZY

2.1. Przedmiot ekspertyzy

Przedmiotem opracowania jest ocena stanu technicznego istniejącej zabudowy budynku Szkoły Podstawowej w Łobżenicy przy Mickiewicza 20a. oraz zakres możliwości wykonania zmiany sposobu użytkowania pomieszczenia sali lekcyjnej (pracowni fizyki) na salę kinową.

2.2. Cel opracowania

Celem opracowania jest ustalenie czy projektowana zmiana sposobu użytkowania może powodować zagrożenie naruszenia konstrukcji budynku. Dokonania powyższych ustaleń wymaga § 206 p. 1 i 2, Rozporządzenie Ministra Infrastruktury z 12 kwietnia 2002 r. w sprawie warunków technicznych, jakim powinny odpowiadać budynki i ich usytuowanie, Dz. U. Nr 75, poz. 690.

2.3. Zakres opracowania

Zakres opracowania obejmuje:

- a) Oględziny niezbędne dla opracowania oceny.
- b) Opis istniejącego budynku i określenie jego stanu.
- c) Opis planowanych prac.
- d) Wnioski ostateczne i zalecenia.

3. OPIS ISTNIEJĄCEJ ZABUDOWY

Teren przewidziany pod inwestycję, obejmujący działkę o numerze ewidencyjnym 1196 w Łobżenicy. Teren inwestycyjny ma dostęp do drogi publicznej. Przedmiotowa działka stanowi własność Inwestora. Teren wokół budynku jest ogrodzony, zagospodarowany terenami utwardzonymi i zielonymi.

3.1. Szczegółowy opis istniejącej konstrukcji.

Istniejący budynek objęty projektem wykonany w technologii tradycyjnej udoskonalonej. Układ konstrukcyjny podłużny, 3 nawowy. Ściany z cegły/betonu komórkowego o gr. 24cm ocieplone styropianem. Obustronnie otynkowane. Stropy z płyt kanałowych żelbetowych oparte na ścianach nośnych zewnętrznych i na podłużnych, wewnętrznych. Dach wielospadowy, stromy pokryty gontem bitumicznym, konstrukcja dachu drewniana. Posadzka z wykładzin PCV i płytek ceramicznych. Okna PCV w kolorze białym.

3.2. Warunki gruntowe

W podłożu panują korzystne warunki dla planowanego przedsięwzięcia, a to głównie za sprawą jednolitego podłoża i gruntów spoistych. Warunki gruntowe określa się jako dobre.

Istniejące fundamenty

Budynek posadowiony na fundamentach bezpośrednich w postaci ław i stóp żelbetowych.

Kategoria geotechniczna obiektu

Posadowiony jest bezpośrednio na gruntach rodzimych w prostych warunkach gruntowych. Zalicza się do **pierwszej kat. geotechnicznej**.

Na podstawie przeprowadzonych oględzin stwierdzono, że nośność podłoża gruntowego jest wystarczająca do przeniesienia istniejących i projektowanych obciążeń.

3.3. Stan techniczny

W trakcie oględzin nie stwierdzono niebezpiecznych odkształceń. Na ścianach zewnętrznych nie występują zarysowania i odkształcenia. Od środka i na zewnątrz ściany są tynkowane. Tynki w dobrym stanie.

Stan techniczny budynku jest dobry i nie stanowi przeciwwskazań dla projektowanej prac polegających zmianą sposobu użytkowania sali lekcyjnej (pracowni fizyki) na salę kinową w Szkole Podstawowej w Łobżenicy przy ul. Mickiewicza 20a.

Projektowane prace nie skutkują wzrostem obciążeń istniejącej konstrukcji, nie przewiduje się zmian w układzie konstrukcyjnym

4. WNIOSKI OSTATECZNE

W oparciu o dokonane oględziny istniejącej zabudowy oraz w oparciu o analizę planowanych prac stwierdza się:

"ZMIANA SPOSOBU UŻYTKOWANIA CZĘŚCI POMIESZCZEŃ DYDATKTYCZNYCH NA POMIESZCZENIE SALI KINOWEJ W SZKOLE PODSTAWOWEJ W ŁOBŻENICY PRZY UL. MICKIEWICZA 20A" nie stanowi zagrożenia dla istniejącej zabudowy.

Projektowana praca nie będzie wpływać ujemnie na ten budynek pod warunkiem:

- 1) Nie można ingerować w żelbetowe elementy budynku.
 - 2) W czasie realizacji wszystkich prac związanych z realizacją projektowanej zabudowy należy prowadzić stały monitoring istniejących ścian ze szczególną uwagą na zachowanie ich nośności dla przenoszenia obciążeń pionowych i poziomych.
- W przypadku zaobserwowania zmian stanu technicznego ścian, należy przerwać pracę i powiadomić autora projektu w celu rozwiązania zaistniałej sytuacji. Wszystkich pracowników wyprowadzić ze strefy zagrożenia.
 - W przypadku stwierdzenia w trakcie realizacji innego stanu, aniżeli przyjęty Kierownik budowy jest zobowiązany powiadomić o tym fakcie Projektanta.

Opracował:

mgr inż. Mateusz Dyrła
uprawnienia budowlane
nr KUP/0036/PW/SKB/17
do projektowania i nadzoru
robotami budowlanymi bez ograniczeń
w specjalności konstrukcyjno-budowlanej

IV. OPIS ARCHITEKTONICZNO-BUDOWLANY

1. CZĘŚĆ WSTĘPNA.

Opis techniczny został sporządzony według Rozporządzenia Ministra Transportu, Budownictwa i Gospodarki Morskiej z dnia 25 kwietnia 2012 r. w sprawie szczegółowego zakresu i formy projektu budowlanego i zawiera opis projektu według kolejności określonej w rozporządzeniu.

1.1. Podstawa opracowania.

- Mapa sytuacyjno-wysokościowa, skala 1:500,
- Ustalenia z Inwestorem,
- Inwentaryzacja istniejącego budynku,

1.2. Przedmiot, cel i zakres opracowania.

Przedmiotem inwestycji jest przebudowa i zmiana sposobu użytkowania części pomieszczeń dydaktycznych (pracowni fizyki wraz z zapleczem) na salę kinową wraz z budową wentylacji mechanicznej w Szkole Podstawowej w Łobżenicy przy ul. Mickiewicza 20a. Sala kinowa przeznaczona na max. 30os. zlokalizowana na parterze, przy wejściu bocznym do budynku.

Zamierzenie obejmuje adaptację pomieszczenia do nowej funkcji poprzez wykonanie przede wszystkim prac wykończeniowych, instalacyjnych elektrycznych i sanitarnych (m.in. instalacja wentylacji mechanicznej).

1.3. Lokalizacja

Przedmiotowy budynek znajduje przy Mickiewicza 20a w Łobżenicy na działce nr 1196. Działka w całości ogrodzona. Na działce poza budynkiem objętym opracowaniem znajduje się budynek przedszkola, Gminne Centrum Kultury oraz boiska typu "Orlik". Ponadto na działce znajdują się drogi wewnętrzne, miejsca postojowe, chodniki oraz place zabaw dla dzieci.

2. OPIS STANU ISTNIEJĄCEGO.

Budynek będący przedmiotem niniejszego opracowania powstał na w pierwszej dekadzie XXI wieku. Budynek Szkoły Podstawowej jest budynkiem 5-kondygnacyjnym. Układ konstrukcyjny podłużny, 3 nawowy. Ściany z cegły/betonu komórkowego o gr. 24cm ocieplone styropianem. Obustronnie otynkowane. Stropy z płyt kanałowych żelbetowych oparte na ścianach nośnych zewnętrznych i na podłużnych, wewnętrznych. Dach wielospadowy, stromy pokryty gontem bitumicznym, konstrukcja dachu drewniana. Posadzka z wykładzin PCV i płytek ceramicznych. Okna PCV w kolorze białym.

Nie przewiduje się ingerencji w zewnętrzną formę architektoniczną istniejącego budynku.

3. DOSTOSOWANIE DO KRAJOBRAZU I OTACZAJĄCEJ ZABUDOWY

Z uwagi na to iż zakres opracowania obejmuje tylko prace wykończeniowe pomieszczenia sali lekcyjnej istniejącego budynku, nie przewiduje się ingerencji w zewnętrzny wygląd architektoniczny, a także nie ma

konieczności ingerencji zagospodarowanie terenu. Nie istnieje więc potrzeba dostosowania do krajobrazu i otaczającej zabudowy.

4. ZAKRES PRAC OBJĘTYCH OPRACOWANIEM.

Zakres opracowania obejmuje:

- prace przygotowawcze,
- zasłonięcie okien,
- wykonanie izolacji dźwiękowej ścian,
- wykonanie izolacji dźwiękowej sufitu,
- wykonanie warstw podłogowych,
- montaż podestu pod miejsca siedzące,
- wykonanie instalacji wentylacji mechanicznej i instalacji elektrycznych,
- prace związane z instalacją sprzętu audio i projekcyjnego,
- roboty tynkarsko-malarskie,
- montaż stolarki drzwiowej,
- prace porządkowe.

5. STAN PROJEKTOWANY

Podstawowe zadanie planowanej inwestycji to poszerzenie zakresu usług budynku. Obecnie budynek pełni funkcję użyteczności publicznej, Szkoły Podstawowej. Planowana inwestycja, której przedmiotem jest projekt, będzie dotyczyła adaptacji pomieszczenia dydaktycznego (pracowni fizycznej) na parterze na potrzeby niewielkiej sali kinowej dla 30os(użytkownicy o charakterze tymczasowym). W zakresie użytkowania, będzie wyświetlanie seansów filmowych dla dzieci i dorosłych w godzinach ustalonych przez zarządcę budynku. Na potrzeby kina zapewnia się istniejące ogólnodostępne toalety na tej samej kondygnacji. Sala kinowa przystosowana będzie dla osób niepełnosprawnych. Szkoła ma zapewniony dostęp dla osób niepełnosprawnych przy wejściu głównym. Posadzka na parterze jest na jednakowym poziomie, dlatego osoba niepełnosprawna ma zapewniony dostęp do pomieszczenia kinowego.

Dla obsługi kina przewiduje się się czasowy charakter pracy do 4h/dziennie.

5.1 Wykaz pomieszczeń objętych opracowaniem

- stan istniejący

Nr pom.	Nazwa	Pow. [m ²]
3	Sala lekcyjna (Pracownia fizyki)	69,26
4	Zaplecze	15,22

- stan projektowany

Nr pom.	Nazwa	Pow. [m ²]
A, B	Szatnia/kasa	14,80
C	Sala kinowa	66,60

6. SZCZEGÓŁOWY ZAKRES PRAC

6.1. Roboty przygotowawcze

W ramach robót przygotowawczych należy zerwać wymieniane warstwy (np. usunąć posadzkę PCV), zdemontować wymieniane/likwidowane elementy oraz wykonać wszystkie inne niezbędne prace poprzedzające konieczne wskazanym zakresem prac.

6.2. Zasklepienie okien

Wnęki okienne obudować płytami drewnopochodnymi gr. 22mm.. Płyty mocować za pomocą kołków i kątowników do istn. ściany. Na zamontowaną płytę należy przymocować twardą wełnę mineralną akustyczna gr. 16 cm (dwuwarstwowo 8+8 cm). Okna należy obkleić folią okienną mleczną, matową. Dokładny rodzaj ustalić z Inwestorem na etapie realizacji. Ponadto należy zainstalować rolety okienne elewacyjne.


6.3. Wykonanie izolacji dźwiękowej ścian i sufitu

Ściany boczne oraz tylną projektuje się obłożyć panelami akustycznymi gr. 50mm o gęstości ok. 36 kg/m² z technicznej pianki poliestrowej o jednolitej regularnej strukturze komórkowej. Panele muszą spełniać wymagania dotyczące zapalności zawarte w§ 261.1. rozporządzeniu Ministra Infrastruktury z dnia 12.06.2002 r., powinny być trudnozapalne, cechować się wysoką wytrzymałością mechaniczną. Przy wyborze konkretnego modelu paneli należy uwzględnić ich odpowiednią izolacyjność akustyczną. Poniżej przedstawiono wykres wartości jakie należy osiągnąć.

Opis do wykresu:

*Wykres niebieski to czas pogłosu w danej konfiguracji np. w wykresie numer 1 to stan obecny, a wykres 2 to stan obecny plus panele akustyczne w danej ilości.

*Linie szare to norma w jakiej czas pogłosu powinien się znaleźć aby pomieszczenie było dobre pod względem akustycznym. Niebieska linka powinna znajdować się w środku linii szarych.

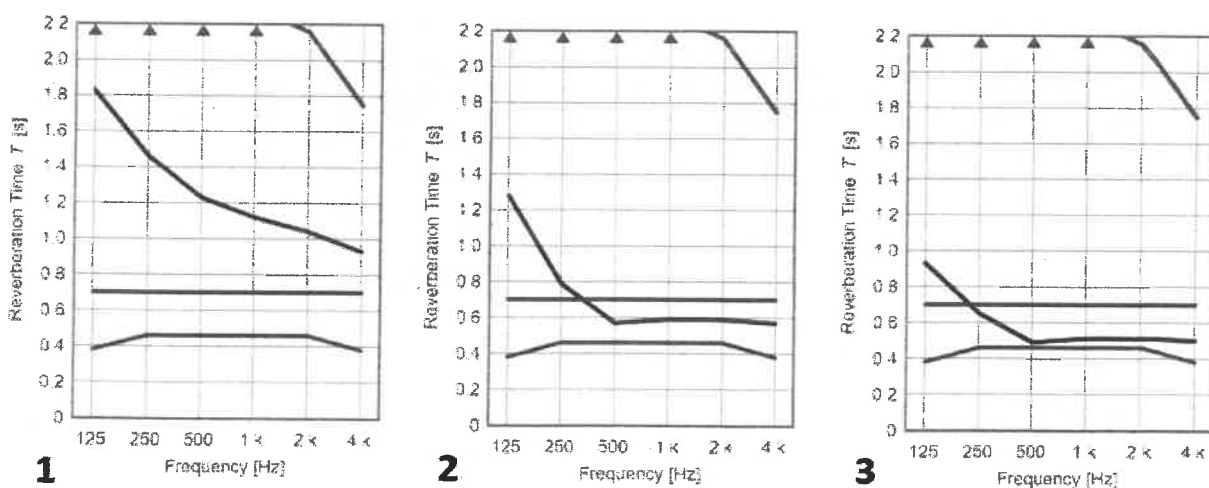

Część ścian dodatkowo musi być dodatkowo obłożona warstwą wełny akustycznej gr. 8 cm w celu uzyskania płaskiej powierzchni. Kolorystyka ścian wg projektu.

Ścianę za ekranem przesłonić projektowaną ścianką akustyczną gr. 150mm. Należy pamiętać, że płyty g-k muszą być odizolowane akustycznie od konstrukcji budynku i innych ścian.

Ścianę ekranową projektuje się wykonać w formie akustycznej bafflewall.

- Ściana bafflewall w postaci trójwarstwowego plastra. Środkowa część z płyty gr 22mm, na którą naklejone zostaną dwustronnie płyty g-k akustyczne gr. 12,5mm. Płyta musi być odizolowana akustycznie od ścian i podłogi za pomocą warstwy taśmy akustycznej. Wierzchnia powierzchnia płyty pokryta zostanie płytami wełny o podwyższonych parametrach akustycznych.

Konstrukcja baffle wall to drewniana kratownica. Głośniki montowane w ścianie baffle wall należy umieścić na solidnej drewnianej półce, wytłumionej od dołu na całej powierzchni. Środek głośnika centralnego powinien znajdować się dokładnie pośrodku ekranu projekcyjnego. Półki na głośniki powinny być grube i stać na czterech pionowych słupkach min. 5x5cm. Dokładna wielkość przegród należy wykonać po rozstrzygnięciu postępowania na zakup wyposażenia audiowizualnego.

W ścianie zostaną zamontowane zestawy głośnikowe o parametrach wg projektu branży elektrycznej.

W odległości 100mm od przednich ścianek głośników frontowych zamocowany zostanie ekran akustyczny o wym. powierzchni projekcyjnej ok. 450x253cm.

Na boku ściany bafflewall projektuje się ścianę gr. 150mm o dł. 170cm na kryta daszkiem na wysokości 240cm, na końcu zamontowana kotara.

Sufit podwieszany z podwójnej akustycznej płyty G-K. Płyta musi być odizolowana akustycznie od ścian i rusztu za pomocą warstwy taśmy akustycznej. Pomiedzy ruszt projektuje się warstwy wełny mineralnej. Druga warstwa z twardej wełny akustycznej wykończona barankiem w ciemnym kolorze dostosowanym do barwy paneli ściennych

6.4.Podłoga

Projektuje się wykończenie posadzki Sali kinowej wykładziną dywanową przeznaczoną do użytku w budynkach użyteczności publicznej o podwyższonych właściwościach na ścieranie oraz akustycznych. Pod wykładziną ułożyć gumę izolacyjno-akustyczną. Dokładny rodzaj wykładziny uzgodnić z Inwestorem na etapie realizacji. Wykładzina dywanowa powinna spełniać następujące wymagania:

- metoda barwienia: Barwiona w masie
- wysokość całkowita: 5,5 mm
- Wysokość warstwy użytkowej: 2,5 mm
- Ciężar całkowity: ok.3950 g/m²
- liczbie pęczków: 1580 /dm²
- klasyfikacja ogniowa: Bfl - s1
- Klasa komfortu: LC21
- Tłumienie dźwięków uderzeniowych: 254 dB

Wykładzina musi być przyklejona na płynie antypoślizgowym na podłożu suchym, czystym, równym 2mm/2m. Zainstalowana zgodnie z zaleceniami producenta.

6.5. Podest dla widowni

Widownia dla 30 osób. Fotele umieszczone w 4 rzędach na trzypoziomym podeście. Pierwszy rząd umieszczony na poziomie podłogi, a kolejne rzędy umieszczane będą na trzech poziomach, Z przewyższeniem 30cm.

Konstrukcja podestu stalowa, składająca się z ram głównych w rozstawie co max. 83cm. Ramy z profili RP60x40x4 ze stali S235. Słupki mocowane do posadzki za pomocą kotew chemicznych M12. Stężenie ram za pomocą prętów $\Phi 12$ oraz łożników z profili RP60x40x4. Schemat stężeń oraz ram zgodnie z rysunkiem szczegółowym. Konstrukcja zabezpieczona antykorozyjnie poprzez powłoki malarskie. Podłoga z płyt drewnopochodnych gr. 2x18cm, mocowana za pomocą wkrętów do konstrukcji obłożona wykładziną dywanową jak w pozostałej części Sali. Wnętrze powstałych skrzyń należy wypełnić wełną mineralną.

Dla bezpieczeństwa widzów krawędzie schodków należy oznaczyć taśmą fluorescencyjną, przewodami świetlnymi lub taśmą LED (jak najślabiej świecącą).

6.6. Podkonstrukcja pod centralę wentylacyjną

Projektowaną centralę wentylacyjną zamocować do belek stalowych z profili C180x60x6 za pośrednictwem prętów $\Phi 12$. Belki poprzeczne z RK40x40x4.

Belki główne zamocować w gniazdach wybitych w ścianach nośnych. Belki zabudować płytami gk.

Centralę wentylacyjną zabudować w technologii sufitów podwieszanych kasetonowych. Obudowę należy wykonać w taki sposób, aby była możliwość dostępu do centrali przez serwisanta.

6.7. Roboty wykończeniowe

Wszystkie elementy wykończeniowe należy wykonać w ciemnych, matowych kolorach.

Wykończenie ścian zgodnie z projektem – pozostałe elementy należy dostosować do zaprojektowanej kolorystyki.

Należy pamiętać, aby kolor tak dobrać, aby był spójny z wystrojem sali oraz żeby nie rozpraszał widza w trakcie projekcji. Wszystkie stosowane materiały powinny mieć matową fakturę w ciemnych kolorach.

Wszystkie widoczne elementy, takie jak grzejniki, drzwi, kratki wentylacyjne, a także gniazdka i kontakty powinny harmonizować z kolorystyką wnętrza. Elementy te najlepiej pomalować w kolorze wnętrza.

Kotara powinna być wykonana z grubego, nieprzezroczystego materiału w ciemnym, matowym kolorze.

Oświetlenie dobrać na podstawie projektu branży elektrycznej. Ze względów bezpieczeństwa na widowni powinno być zainstalowane oświetlenie informacyjne i awaryjne. Muszą być oznaczone wyjścia i drogi ewakuacyjne, a także krawędzie stopni i schodów.

Wentylacja, klimatyzacja i ogrzewanie wg projektu branży sanitarnej.

6.8. Montaż stolarki drzwiowej,

- Drzwi akustyczne

Drzwi w klasie izolacyjności akustycznej $RW=42dB$ (42-46dB), wypełnienie skrzydła płyta wiórowa, uszczelka gumowa obwiedniowa w przyłdzie skrzydła i ościeżnicy, ościeżnica regulowana, wzmocniona

- Drzwi wewnętrzne

Płytowe, płyta wiórowa otworowa, listwy z klejonki iglastej nie wpływają negatywnie na istniejącą konstrukcję. Nie projektuje się prac konstrukcyjnych.

7. TECHNOLOGIA

Projektowane prace mają na celu adaptację pomieszczenia sali dydaktycznej (pracowni fizyki) na pomieszczenie kinowe. Ponadto projektuje się zmianę funkcji zaplecza pracowni na szatnię z kasami biletowymi.

SZATNIA/KASA/PRZEDSIONEK (Pom. A, B)

Projektuje się pomieszczenie szatni z punktem kasowym. Widzowie Będą mogli zostawić w tym pomieszczeniu okrycia wierzchnie oraz kupić bilety. Bezpośrednio z tego pomieszczenia wchodzić się będzie na salę kinową (projekcyjną). Pomieszczenie o wysokości 2,60m, oświetlone światłem sztucznym. Kasjer/szatniarz będzie przebywał w tym pomieszczeniu przed projekcją oraz bezpośrednio po projekcji filmu. Czas pracy poniżej 4 godzin/24h.

SALA KINOWA (Pom. C)

Sala kinowa przeznaczona dla 30 widzów. Sala przystosowana będzie dla osób niepełnosprawnych - wyodrębniono 1 miejsce dla osoby na wózku inwalidzkim. Wysokość pomieszczenia 3,30m, oświetlone światłem sztucznym. Widzowie przebywać będą na sali w trakcie trwania filmu (poniżej 2godz.) W pomieszczeniu zaprojektowano instalację wentylacji mechanicznej wraz z klimatyzacją.

WC

Dla widzów oraz obsługi kina udostępniono pomieszczenia sanitarne zlokalizowane bezpośrednio przy sali kinowej.

8. OCHRONA PRZECIWPOŻAROWA

8.1. Charakterystyka obiektu.

- Długość	- 70,63m
- Szerokość	- 19,33m
- Wysokość ponad poziom terenu przy najniższej położonym wejściu do budynku lub jego części	h= 20,20m. - SW- średniowysokie
- Pow. zabudowy	- 1196,33 m ²
- Pow. całkowita	- 4622,00m ²
- Kubatura	- 18099m ³

Typ budynku: budynek dydaktyczny

Liczba kondygnacji naziemnych: 5

Kategoria zagrożenia ludzi: Z LIII

Klasa odporności ogniowej: B

Rodzaj ogrzewania: ogrzewanie gazowe

Projekt zakłada wyodrębnienie strefy pożarowej składającej się z pom. higieniczno-sanitarnych, korytarza, sali kinowej z szatnią i 2 sal dydaktycznych. Żadne z tych pomieszczeń nie jest przeznaczone dla pow. 50 os. - przyjęto kl. zagrożenia ludzi: ZLIII

8.2. Odległość obiektów sąsiednich:

Budynek spełnia wymagania lokalizacyjne określone w § 271 rozporządzenia Ministra Infrastruktury z dnia 12 kwietnia 2002r, w sprawie warunków technicznych, jakim powinny odpowiadać budynki i ich usytuowanie (Dz. U. Nr75, poz. 690 z późniejszymi zmianami). Odległość od budynku sąsiedniego jest większa niż 8,0m.

8.3. Parametry pożarowe występujących substancji palnych.

W budynku nie występują substancje palne określone w § 2 ust 1 pkt 1 rozporządzenia Ministra Spraw wewnętrznych i Administracji z dnia 7 czerwca 2010 roku w sprawie ochrony przeciwpożarowej budynków, innych obiektów budowlanych i terenów (Dz. U. nr 80, poz. 563) jako materiały niebezpieczne pożarowo.

8.4. Klasa odporności budynku i gęstość obciążenia ogniowego

Wymagana klasa odporności pożarowej budynku dla budynku dydaktycznego to klasa „B” (na podstawie par. 212 pkt 2. rozporządzenia Ministra Infrastruktury z dnia 12 kwietnia 2002r, w sprawie warunków technicznych, jakim powinny odpowiadać budynki i ich usytuowanie)

Klasa odporności pożarowej budynku „B” wymaga następujących klas odporności ogniowej elementów budowlanych:

- głównej konstrukcji (ściany, słupy, podciagi i ramy) – R 120,
- stropów – REI 60,
- ścian zewnętrznych – EI 60*,
- ścian wewnętrznych – EI 30,
- ściany będące obudową klatki schodowej – EI 60
- konstrukcji nośnej dachu – R 30,
- przekrycia dachu – RE 30,

8.5. Kategorie zagrożenia ludzi, przewidywana liczna osób na kondygnacji i w poszczególnych pomieszczeniach.

Budynek objęty opracowaniem kwalifikowano do kategorii ZLI i ZLIII. Największa ilość ludzi jaka może być zgrupowana na projektowanej kondygnacji: 500 osób (dla strefy ZLI- nie objętej opracowaniem). Dla strefy objętej opracowaniem ZLIII - max. 40os.

8.6. Ocena zagrożeń wybuchem pomieszczeń oraz przestrzeni zewnętrznych

Funkcja budynku nie przewiduje użytkowania substancji mogących powodować występowanie stref zagrożenia wybuchem.

8.7. Podział obiektu na strefy pożarowe

Budynek podzielony zostanie na strefy pożarowe wg poszczególnych kondygnacji w sposób nie powodujący przekroczenia dopuszczalnej powierzchni 5000m². Wydzielono również strefę na parterze składającą się z sali kinowej, pom. higieniczno sanitarnych i 2 sal dydaktycznych.

8.8. Warunki ewakuacji, oświetlenie awaryjne.

Dla części objętej opracowaniem ewakuacja odbywać się będzie poprzez klatkę schodową zlokalizowanej w bezpośrednim sąsiedztwie sali kinowej. Szerokość biegu schodów 1,30m w świetle. Drzwi dwuskrzydłowe o szerokości w świetle otworu 0,90m.

Okładziny sufitów oraz sufity podwieszone na drogach ewakuacji wykonać z materiałów niepalnych lub niezapalnych, nie kapiących i nie odpadających pod wpływem ognia.

W budynku do wykończenia wewnątrz nie mogą być zastosowane materiały łatwo zapalne, których produkty rozkładu termicznego są bardzo toksyczne lub intensywnie dymiące – § 258 ust. 1.

Do oświetlenia ewakuacyjnego i kierunkowego oprawy LED z własnym źródłem światła, autotestem i certyfikatem CNBOP. Przełączenie na zasilanie awaryjne odbywa się samoczynnie. Oprawy oświetlenia awaryjnego i ewakuacyjnego pracować będą na „jasno” Przewody do opraw muszą być w izolacji niepalnej o odpowiedniej wytrzymałości ogniowej.

Natężenie oświetlenia drogi ewakuacyjnej przyjęto na poziomie 1lx. W pobliżu miejsc usytuowania elementów sterujących urządzeniami przeciwpożarowymi, miejsc usytuowania sprzętu przeciwpożarowego (gaśnice, hydranty) i miejsc w pobliżu (w obrębie 2m, mierzonych w poziomie) punktu pomocy medycznej (np. apteczki) – należy wykonać oświetlenie awaryjne min. 5lx, jeśli nie znajdują się na drodze ewakuacyjnej lub w strefie otwartej.

Znaki przy wszystkich wyjściach awaryjnych i wzdłuż dróg ewakuacyjnych wykonać podświetlone, aby jednoznacznie wskazywały drogę ewakuacji do bezpiecznego miejsca. Przy doborze i rozmieszczeniu znaków ochrony przeciwpożarowej i ewakuacyjnych uwzględnić przepisy Rozporządzenia MSWiA oraz ustalenia poniższych norm:

W budynku przewidziano oprawy awaryjne zamontowane:

- na drogach ewakuacyjnych,
- na drogach ewakuacji przy każdej zmianie kierunku ewakuacji,
- przy każdym skrzyżowaniu korytarzy,
- przy każdym drzwiach wyjściowych, przeznaczonych do wyjścia ewakuacyjnego,
- przy wyjściach ewakuacyjnych i znakach bezpieczeństwa,
- na zewnątrz w pobliżu każdego wyjścia końcowego,
- w pobliżu każdej zmiany poziomu podłogi,
- w pobliżu każdego urządzenia przeciwpożarowego i przycisku alarmowego,
- minimum na wysokości 2m.

8.9. Sposób zabezpieczenia przeciwpożarowego instalacji użytkowych.

Budynek wyposażony jest w instalacje użytkowe:

- instalacje elektryczne

Wymagane natężenia oświetlenia drogi ewakuacyjnej 1 lx i 5 lx w miejscach lokalizacji hydrantów wewnętrznych i wyłączników prądu oraz ROP - ów.

W instalacjach elektrycznych należy stosować m.in.:

- 1) złącza instalacji elektrycznej budynku, umożliwiające odłączenie od sieci zasilającej i usytuowane w miejscu dostępnym dla dozoru i obsługi oraz zabezpieczone przed uszkodzeniami, wpływami atmosferycznymi, a także ingerencją osób niepowołanych,
- 2) oddzielny przewód ochronny i neutralny, w obwodach rozdzielczych i odbiorczych,
- 3) urządzenia ochronne różnicowoprądowe lub odpowiednie do rodzaju i przeznaczenia budynku bądź jego części, inne środki ochrony przeciwporażeniowej,
- 4) wyłączniki nadprądowe w obwodach odbiorczych,
- 5) zasadę selektywności (wybiórczości) zabezpieczeń,
- 6) połączenia wyrównawcze główne i miejscowe, łączące przewody ochronne z częściami przewodzącymi innych instalacji i konstrukcji budynku,
- 7) zasadę prowadzenia tras przewodów elektrycznych w liniach prostych, równoległych do konstrukcji ścian i stropów,
- 8) przewody elektryczne z żyłami wykonanymi wyłącznie z miedzi jeśli ich przekrój nie przekracza 10mm²,
- 9) urządzenia ochrony przeciwprzepięciowej

W obiekcie wykonany jest główny przeciwpożarowy wyłącznik prądu, odcinający dopływ prądu do wszystkich obwodów, z wyjątkiem obwodów zasilających instalacje i urządzenia, których funkcjonowanie jest niezbędne podczas pożaru. Przeciwpożarowy wyłącznik prądu jest umieszczony przy głównym wejściu do obiektu i odpowiednio oznakowany.

Przewody i kable należy prowadzić w sposób umożliwiający ich wymianę bez potrzeby naruszania konstrukcji budynku. Dopuszcza się prowadzenie przewodów elektrycznych wtynkowych pod warunkiem pokrycia ich warstwą tynku minimum 5mm,

Przewody i kable wraz z zamocowaniem stosowane w systemach zasilania i sterowania urządzeniami służącymi ochronie przeciwpożarowej powinny zapewniać ciągłość dostawy energii elektrycznej w warunkach pożaru przez wymagany czas działania urządzenia przeciwpożarowego, jednak nie mniejszy niż 90 minut.

Przewody i kable elektryczne oraz inne instalacje wykonane z materiałów palnych, prowadzone w przestrzeni ponad sufitami podwieszonymi, wykorzystywanej do wentylacji lub ogrzewania pomieszczenia, powinny mieć osłonę lub obudowę o klasie odporności ogniowej co najmniej EI30.

- Instalacje ogrzewcze

Ogrzewanie obiektu odbywa się z sieci ciepłowniczej. Ogrzewanie wodne, które spełnia wymagania ochrony przeciwpożarowej.

– Instalacja wentylacji

- przewody wentylacyjne zaprojektowano z materiałów niepalnych, a palne izolacje cieplne i akustyczne oraz inne palne okładziny przewodów wentylacyjnych mogą być stosowane tylko na zewnętrznej ich powierzchni w sposób zapewniający nierozprzestrzenianie ognia,
- odległości nieizolowanych przewodów wentylacyjnych od wykładzin i powierzchni palnych powinna wynosić, co najmniej 0,5m,
- drzwiczki rewizyjne stosowane w kanałach i przewodach wentylacyjnych powinny być wykonane z materiałów niepalnych,
- elastyczne elementy łączące, służące do połączenia sztywnych przewodów wentylacyjnych z elementami instalacji lub urządzeniami, z wyjątkiem wentylatorów powinny być wykonane z materiałów co najmniej trudno zapalnych, posiadać długość nie większą niż 4m, przy czym nie powinny być prowadzone przez elementy oddzielenia przeciwpożarowego,

elastyczne elementy łączące wentylatory z przewodami wentylacyjnymi powinny być wykonane z materiałów co najmniej trudnozapalnych, przy czym ich długość nie powinna przekraczać 0,25m.

– Instalacja odgromowa - wymagana

– Instalacja gaśnicza wodna - niewymagana

8.10. Instalacja przeciwpożarowa.

– Hydranty wewnętrzne

istniejące zlokalizowane na głównym hollu.

8.11. Wyposażenie w gaśnice.

Obiekt powinien być wyposażony w przenośne gaśnice, w których jedna jednostka środka gaśniczego 2kg (lub 3 dm³) zawartego w gaśnicy powinna przypadać na każde 100 m² w części ZL.

Gaśnice powinny być rozmieszczone.

- 1) W miejscach łatwo dostępnych i widocznych, w szczególności:
 - a) przy wejściach do budynku,
 - b) na klatkach schodowych,
 - c) na korytarzach,
 - d) przy wyjściach z pomieszczeń na zewnątrz,
- 2) W miejscach nie narażonych na uszkodzenia mechaniczne oraz działanie źródeł ciepła
- 3) Długość dojścia do gaśnicy nie może przekraczać 30m,
- 4) Minimalna szerokość dostępu 1m,

8.12. Zaopatrzenie w wodę do zewnętrznego gaszenia pożaru.

– hydrant istniejący na działce drogowej

8.13. Drogi pożarowe.

Dojazd pożarowy i dostęp do budynku dla jednostek straży pożarnej dogodny od ulicy Mickiewicza

8.14. Pozostałe wymagania.

- obiekt należy oznakować pożarniczymi tablicami informacyjnymi i znakami ewakuacyjnymi,
- dla obiektu należy opracować Instrukcję Bezpieczeństwa Pożarowego.

9. CHARAKTERYSTYKA ENERGETYCZNA I ANALIZA MOŻLIWOŚCI RACJONALNEGO WYKORZYSTANIA, O ILE SĄ DOSTĘPNE TECHNICZNE, ŚRODOWISKOWE I EKONOMICZNE MOŻLIWOŚCI, WYSOKOEFEKTYWNYCH SYSTEMÓW ALTERNATYWNYCH ZAOPATRZENIA W ENERGIĘ I CIEPŁO.

9.1. Sprawdzenie wymagań dotyczących oszczędności energii w zakresie rozwiązań architektoniczno-budowlanych

Sprawdzenie wymagań w zakresie izolacyjności przegród

PROJEKT NIE ZAKŁADA ZMIANY IZOLACYJNOŚCI PRZEGRÓD ZEWNĘTRZNYCH, STOLARKI OKIENNEJ.

9.2. Analiza możliwości racjonalnego wykorzystania pod względem technicznym, ekonomicznym i środowiskowym odnawialnych źródeł energii

- Roczne zapotrzebowanie na energię użytkową do ogrzewania, wentylacji, przygotowania ciepłej wody użytkowej oraz chłodzenia

$$EP = 58,5 \text{ [kWh/(m}^2 \times \text{rok)]} < 60 \text{ [kWh/(m}^2 \times \text{rok)]}$$

- Dostępne nośniki energii:

- Energia elektryczna z sieci energetycznej
- Paliwa stałe
- Ciepło z sieci miejskiej
- Alternatywne źródła ciepła

- Warunki przyłączenia do sieci zewnętrznych

Budynek jest podłączony do sieci miejskiej.

- Wybór dwóch systemów zaopatrzenia w energię do analizy porównawczej

Do obliczeń przyjęto rozwiązanie istniejące tj. ogrzewanie gazowe i rozwiązanie alternatywne pompę ciepła.

- Wyniki analizy porównawczej i wybór zaopatrzenia w energię

W wyniku przeprowadzonej analizy ze względu na efekt ekonomiczny okazało się, że korzystniejszym z porównywanych wariantów będzie wariant projektowany ze względu na brak konieczności ponoszenia dodatkowych kosztów.

Natomiast ze względów ekologicznych korzystniejszym byłby wariant alternatywny.

Na podstawie przeprowadzonej analizy i możliwości ekonomicznych Inwestora projektant nie widzi możliwości wykorzystania innych źródeł energii.

W wyniku przeprowadzonej analizy wybrano wariant istniejący – ogrzewanie gazowe.

9.3 Projektowana charakterystyka energetyczna budynku

1) Tabela zbiorcza przegród budowlanych użytych w projekcie

Parametry przegród nieprzezroczystych budowlanych					
I. Przegrody ściany zewnętrzne					
Lp.	Nazwa przegrody	Symbol	Wsp. U [W/m ² K]	Wsp. U wg Wt 2017 [W/m ² K]	Warunek spełniony

1	Ściana zewnętrzna	SZ 1	0,23	0,23	Tak		
II. Przegrody ściany na gruncie							
Lp.	Nazwa przegrody	Symbol	Wsp. U [W/m²K]	Wsp.U wg Wt 2017 [W/m²K]	Warunek spełniony		
1	Ściana fundamentowa	SG 1	0,31	Brak wymagań	Tak		
III. Przegrody stropy wewnętrzne							
Lp.	Nazwa przegrody	Symbol	Wsp. U [W/m²K]	Wsp.U wg Wt 2017 [W/m²K]	Warunek spełniony		
1	Strop wewnętrzny	STW 1	0,24	0,25	Tak		
IV. Przegrody drzwi zewnętrzne							
Lp.	Nazwa przegrody	Symbol	Wsp. U [W/m²K]	Wsp.U wg Wt 2017 [W/m²K]	Warunek spełniony		
1	Drzwi zewnętrzne	DZ 1	1,3	1,3	Tak		
Parametry przegród przezroczystych							
VI. Okna zewnętrzne							
Lp.	Nazwa przegrody	Symbol	Wsp. U [W/m²K]	Wsp.oszklenia g	Udział pow. oszklonej C	Wsp.U wg Wt 2014 [W/m²K]	Warunek spełniony
1	Okno zewnętrzne	OZ 1	1,3	0,75	0,70	1,3	Tak

2) Tabela zbiorcza sezonowego zapotrzebowania na ciepłą wodę $Q_{W,nd}$

Obliczenia instalacja ciepłej wody użytkowej		
Całość		
Ciepło właściwe wody, c_w	4,19	kJ/kg·K
Gęstość wody, ρ_w	1000	kg/m³
Temperatura ciepłej wody, φ_{cw}	50	°C
Temperatura zimnej wody, φ_o	10	°C
Współczynnik korekcyjny, k_t	1,12	-
Liczba jednostek odniesienia, L_i	60	j.o.
Mnożnik na wodomierze mieszkaniowe	1,00	-
Jednostkowe dobowe zużycie ciepłej wody, V_{cw}	8,00	dm³/j.o.·d
Mnożnik na przerwy urlopowe	0,90	-
Czas użytkowania instalacji, t_{uz}	365,00	dni
Roczna energia użytkowa do przygotowania cwu, $Q_{W,nd}$	9652,5	kWh/rok

3) Tabela zbiorcza sprawności systemu ogrzewania i wentylacji

całość		
Nazwa źródła	Ogrzewanie gazowe	
Nr źródła	1	-
Udział procentowy	100	%
Rodzaj nośnika energii	Ogrzewanie gazowe	
Współczynnik W_H	0,80	-
Współczynnik W_{el}	3,00	-
Energia użytkowa $Q_{H,nd}$	157661,5	kWh/rok
Wybrany wariant wytwarzania	Ogrzewanie gazowe	
Sprawność wytwarzania $\eta_{H,g}$	0,98	-
Wybrany wariant regulacji	Ogrzewanie wodne z grzejnikami członowymi lub płytowymi w przypadku regulacji centralnej	
Sprawność regulacji $\eta_{H,e}$	0,98	-
Wybrany wariant przesyłu	Sieć gazowa	
Sprawność przesyłu $\eta_{H,d}$	0,94	-
Wybrany wariant akumulacji	Brak zasobnika buforowego	
Sprawność akumulacji $\eta_{H,s}$	1,00	-
Całkowita sprawność systemu zasilania i tego nośnika $\eta_{H,tot}$	0,90	-
Energia na urządzenia pomocnicze $E_{el,pom,H\%}$	1254,5	kWh/rok

4) Tabela zbiorcza sprawności systemu przygotowania ciepłej wody

całość		
Nazwa źródła	Kocioł gazowy	
Nr źródła	1	-
Udział procentowy	100,00	%
Rodzaj nośnika energii	Gaz	
Współczynnik W_w	0,80	-
Współczynnik W_{el}	3,00	-
Energia użytkowa $Q_{W,nd9652,5}$	9652,5	kWh/rok

Wybrany wariant wytwarzania	Gaz	
Sprawność wytwarzania $\eta_{w,g}$	0,96	-
Wybrany wariant przesyłu	Centralne przygotowanie ciepłej wody, instalacja ciepłej wody z obiegami cyrkulacyjnymi, piony instalacyjne i przewody rozprowadzające izolowane	
Rodzaj przesyłu ciepłej wody	Instalacje średnie, 30-100 punktów poboru ciepłej wody	
Sprawność przesyłu $\eta_{w,d}$	0,84	-
Wybrany wariant akumulacji	Zasobnik w systemie wg standardu budynku niskoenergetycznego	
Sprawność akumulacji $\eta_{w,s}$	0,84	-
Całkowita sprawność systemu zasilania i tego nośnika $\eta_{w,tot}$	0,48	-
Energia na urządzenia pomocnicze $E_{el,pom,W\%}$	1250	kWh/rok

5) Tabela zbiorcza sprawności systemu oświetlenia

całość		
Nazwa źródła	Lampy	
Nr źródła	1	-
Rodzaj nośnika energii	Energia elektryczna - produkcja mieszana	
Współczynnik W_L	3,00	
Współczynnik W_{el}	3,00	-
Energia użytkowa $E_{l,\%}$	16,54	kWh/rok
Wierzchnia użytkowa grupy pomieszczeń A_f	805,32	m ²
Czas użytkowania oświetlenia dzień t_D	1800,00	h/rok
Czas użytkowania oświetlenia noc t_N	200,00	h/rok
Rodzaj regulacji	Ręczna	
Wpływ światła dziennego F_D	1,00	-
Rodzaj regulacji	Ręczna	
Wpływ nieobecności pracowników F_O	1,00	-
Regulacja prowadzona do utrzymania oświetlenia na wymaganym poziomie	Nie	
Współczynnik obciążenia natężenia oświetlenia F_C	1,00	-

Energia na urządzenia pomocnicze $E_{el,pom,L\%}$	15188	kWh/rok
---	-------	---------

6) Tabela zbiorcza wyników energii pierwotnej i końcowej

całość			
Ogrzewanie i wentylacja			
Nr źródła	Nazwa źródła	$Q_{K,H}$ kWh/rok	$Q_{P,H}$ kWh/rok
1	Ogrzewanie gazowe	159718,5	118274,39
Suma		159718,5	118274,39
Przygotowanie ciepłej wody			
źródła	Nazwa źródła	$Q_{K,w}$ kWh/rok	$Q_{P,w}$ kWh/rok
1	Kotłownia gazowa	25826,85	52798,84
Suma		25826,85	52798,84
Budynek referencyjny wg WT 2017			
Suma pól powierzchni wszystkich przegród budynku, oddzielających część ogrzewaną budynku od powierzchni zewnętrznej, gruntu i przyległych pomieszczeń nieogrzewanych, liczone po obrysie zewnętrznym	A	1325,08	m^2
Kubatura ogrzewanej części budynku, liczoną po obrysie zewnętrznym	V_e	3660,24	m^3
Współczynnik kształtu	A/V_e	0,37	1/m
powierzchnia ściany zewnętrznej budynku, liczona po obrysie zewnętrznym	$A_{w,e}$	727,16	m^2
Dodatek na jednostkowe zapotrzebowanie na nieodnawialną energię pierwotną do przygotowania ciepłej wody w ciągu roku	EP_w	13,11	kWh/($m^2 \cdot rok$)
Dodatek na jednostkowe zapotrzebowanie na nieodnawialną energię pierwotną do oświetlenia wbudowanego w ciągu roku	EP_L	108,00	kWh/($m^2 \cdot rok$)
Maksymalna wartość rocznego wskaźnika obliczeniowego zapotrzebowania na nieodnawialną energię pierwotną do ogrzewania, wentylacji i przygotowania ciepłej wody oraz chłodzenia	EP_{ref}	60	kWh/($m^2 \cdot rok$)
Sprawdzenie warunku na EP			
EP kWh/($m^2 \cdot rok$)		EP_{ref} kWh/($m^2 \cdot rok$)	Uwagi
58,5	$\leq$	60	Warunek spełniony

11. UWAGI KOŃCOWE.

Roboty budowlane należy realizować zgodnie z przepisami prawa budowlanego, odpowiednimi rozporządzeniami, normami oraz wytycznymi technologicznymi dostawców materiałów.

Materiały budowlane wbudowane w budynki muszą posiadać odpowiednie atesty i certyfikaty i powinny spełniać wymagania jakościowe określone Polskimi Normami.

Opracował:




mgr inż. arch. Maria Andrzejewska-Słosecka
Uprawnienia budowlane do projektowania bez ograniczeń
w specjalności architektonicznej
Nr ewid. 198/71 Bg
Członek Izby Architektów
KPOIA-Nr ewid. KP-0137

mgr inż. Mateusz Dyrła
uprawnienia budowlane
nr KUP/0036/BWA/KB/17
do projektowania i nadzoru
robotami budowlanymi bez ograniczeń
w specjalności konstrukcyjno-budowlanej



V. RYSUNKI TECHNICZNE

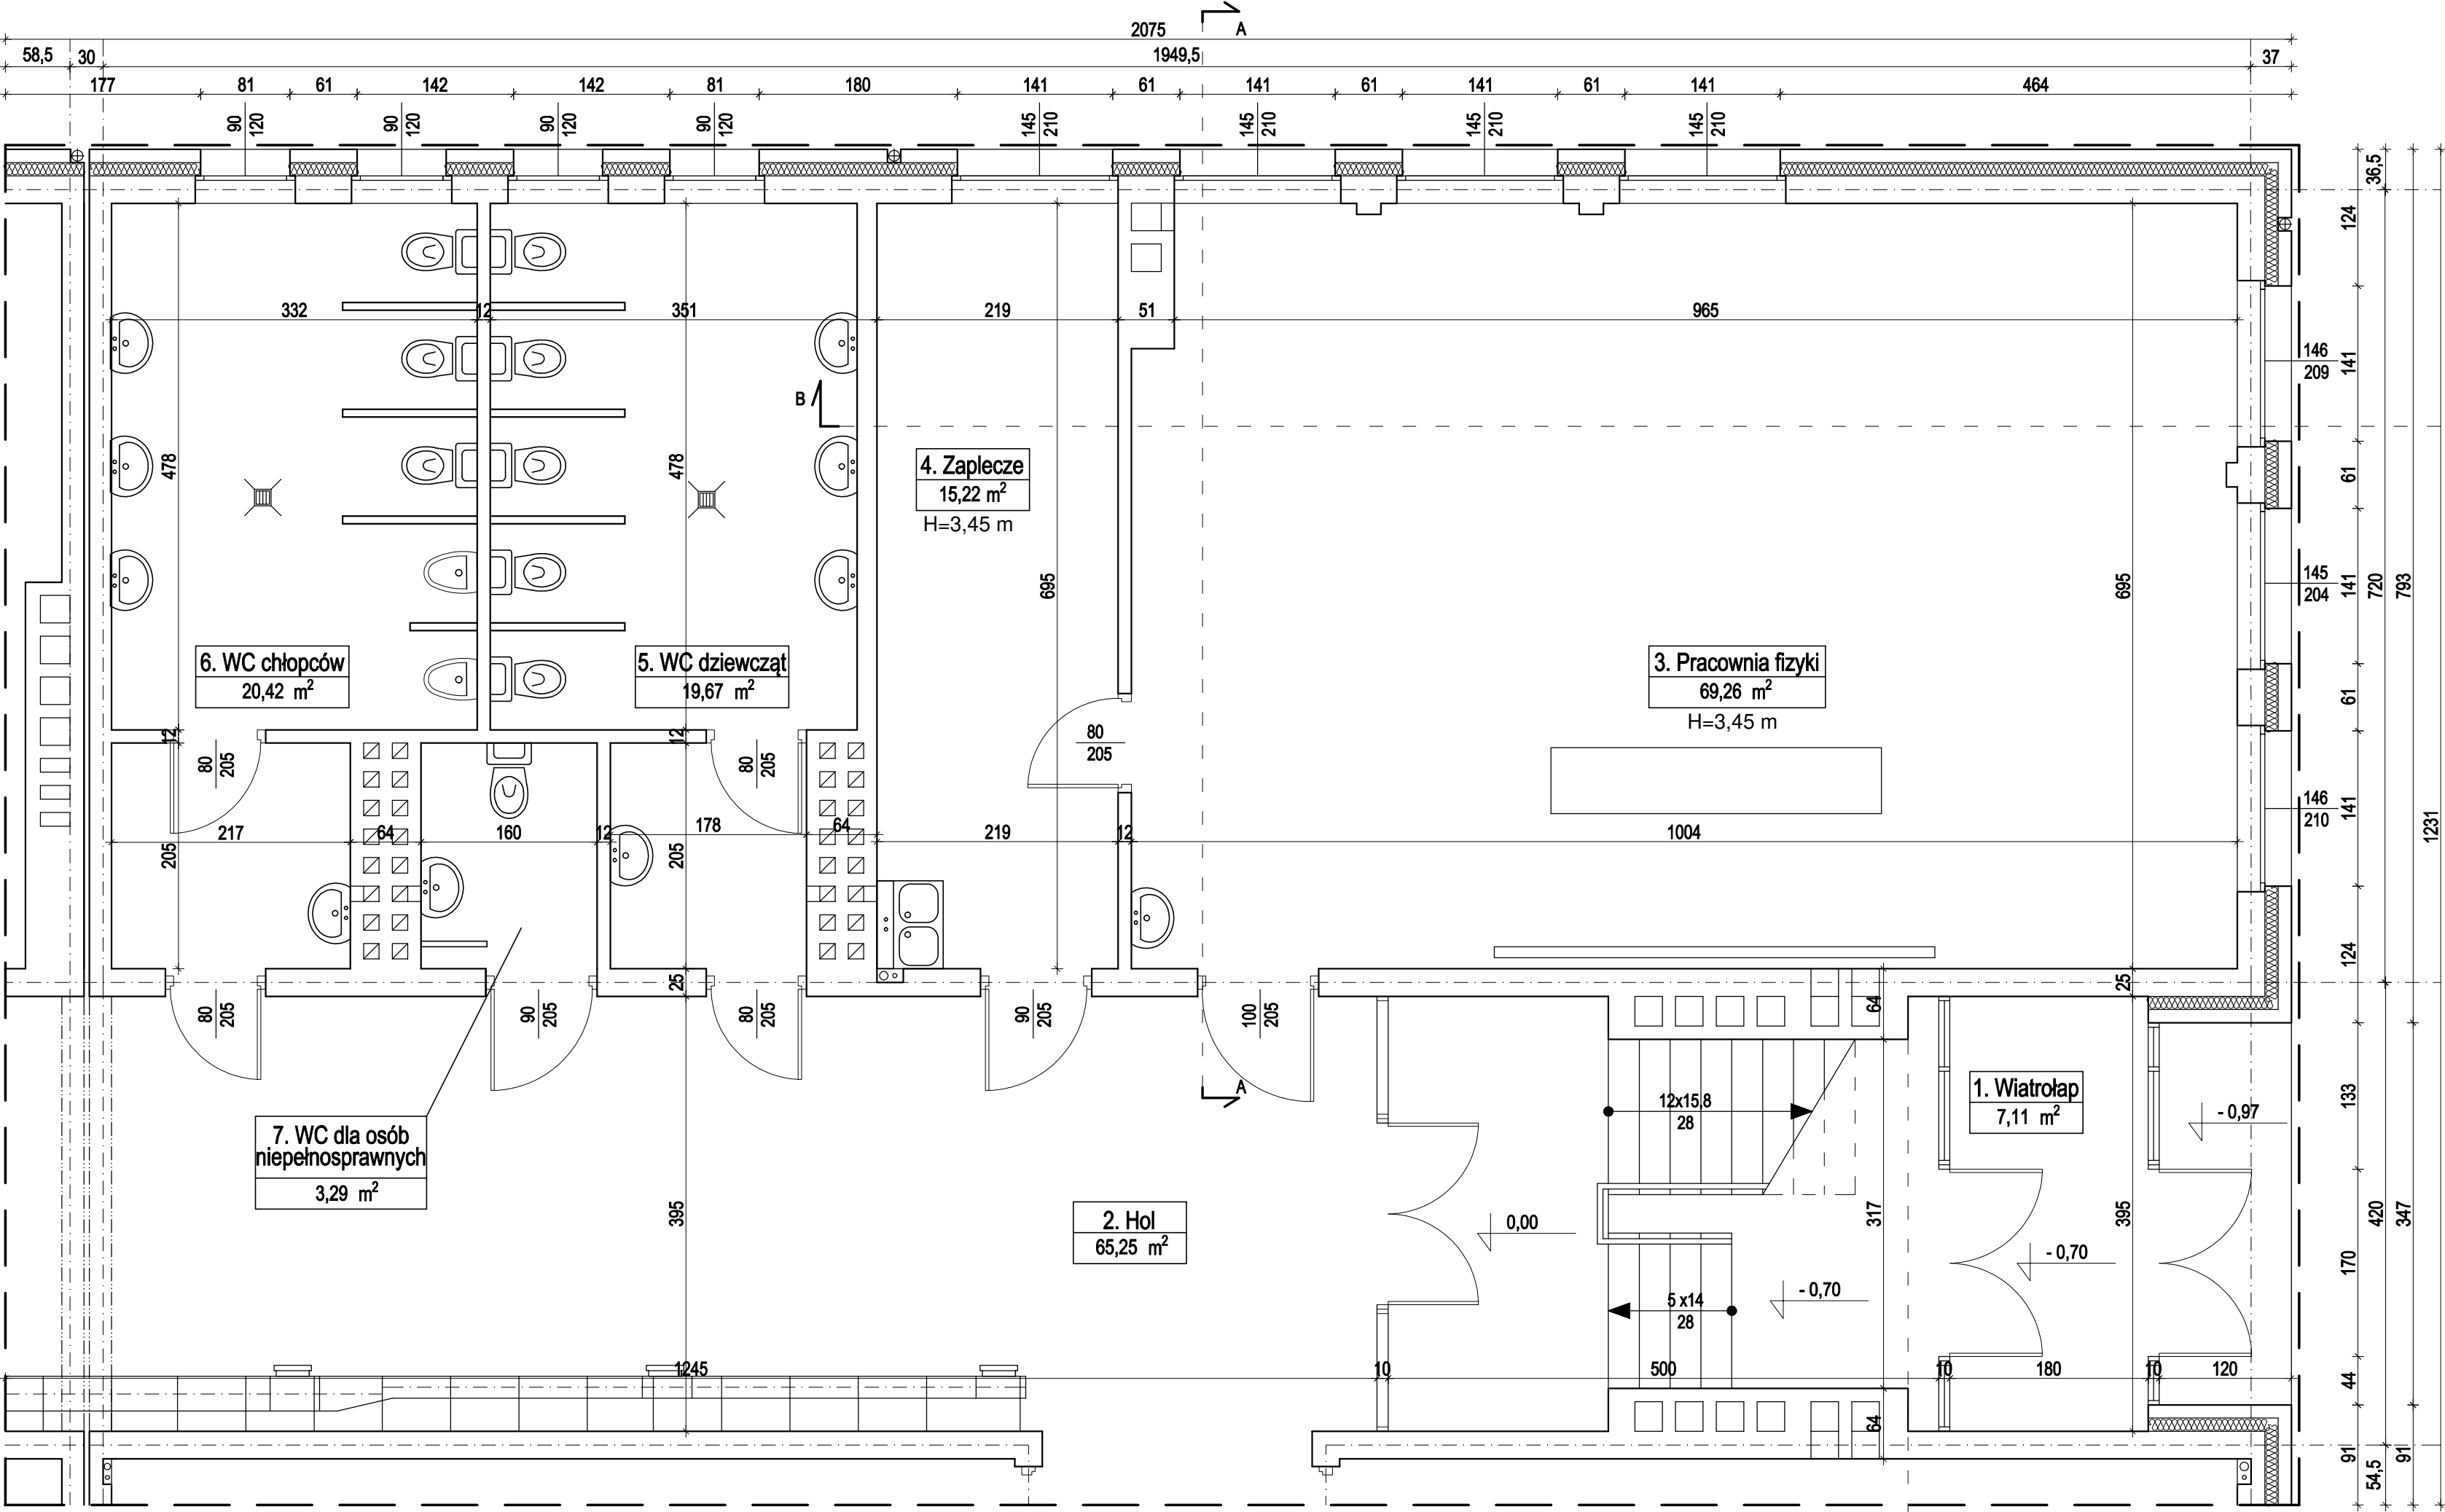

Nr	Pomieszczenie	Posadzka	Powierzchnia
1.	Wiatrołap	granitogres	7,11 m ²
2.	Hol	granitogres	62,25 m ²
3.	Pracownia fizyki	PCW	69,26 m ²
4.	Zaplecze	PCW	15,22 m ²
5.	WC dziewcząt	terakota	19,67 m ²
6.	WC chłopców	terakota	20,42 m ²
7.	WC dla osób niepełnosprawnych	terakota	3,29 m ²

☐ CZĘŚĆ BUDYNKU OBJĘTA OPRACOWANIEM

Temat opracowania:
Przebudowa i zmiana sposobu użytkowania części pomieszczeń dydaktycznych na salę kinową w Szkole Podstawowej im. Edukacji Narodowej przy ulicy Mickiewicza 20a, 89-310 Łobżenica


Temat rysunku:
RZUT PARTERU - INWENTARYZACJA

Inwestor:
GMINA ŁOBŻENICA
UL. SIKORSKIEGO 7
89-310 ŁOBŻENICA


Opracował:

Data: 16.01.2020	Branża: INWENTARYZACJA	Nr rys.: I-01 Skala: 1:50
----------------------------	----------------------------------	--

PRZEKRÓJ B-B

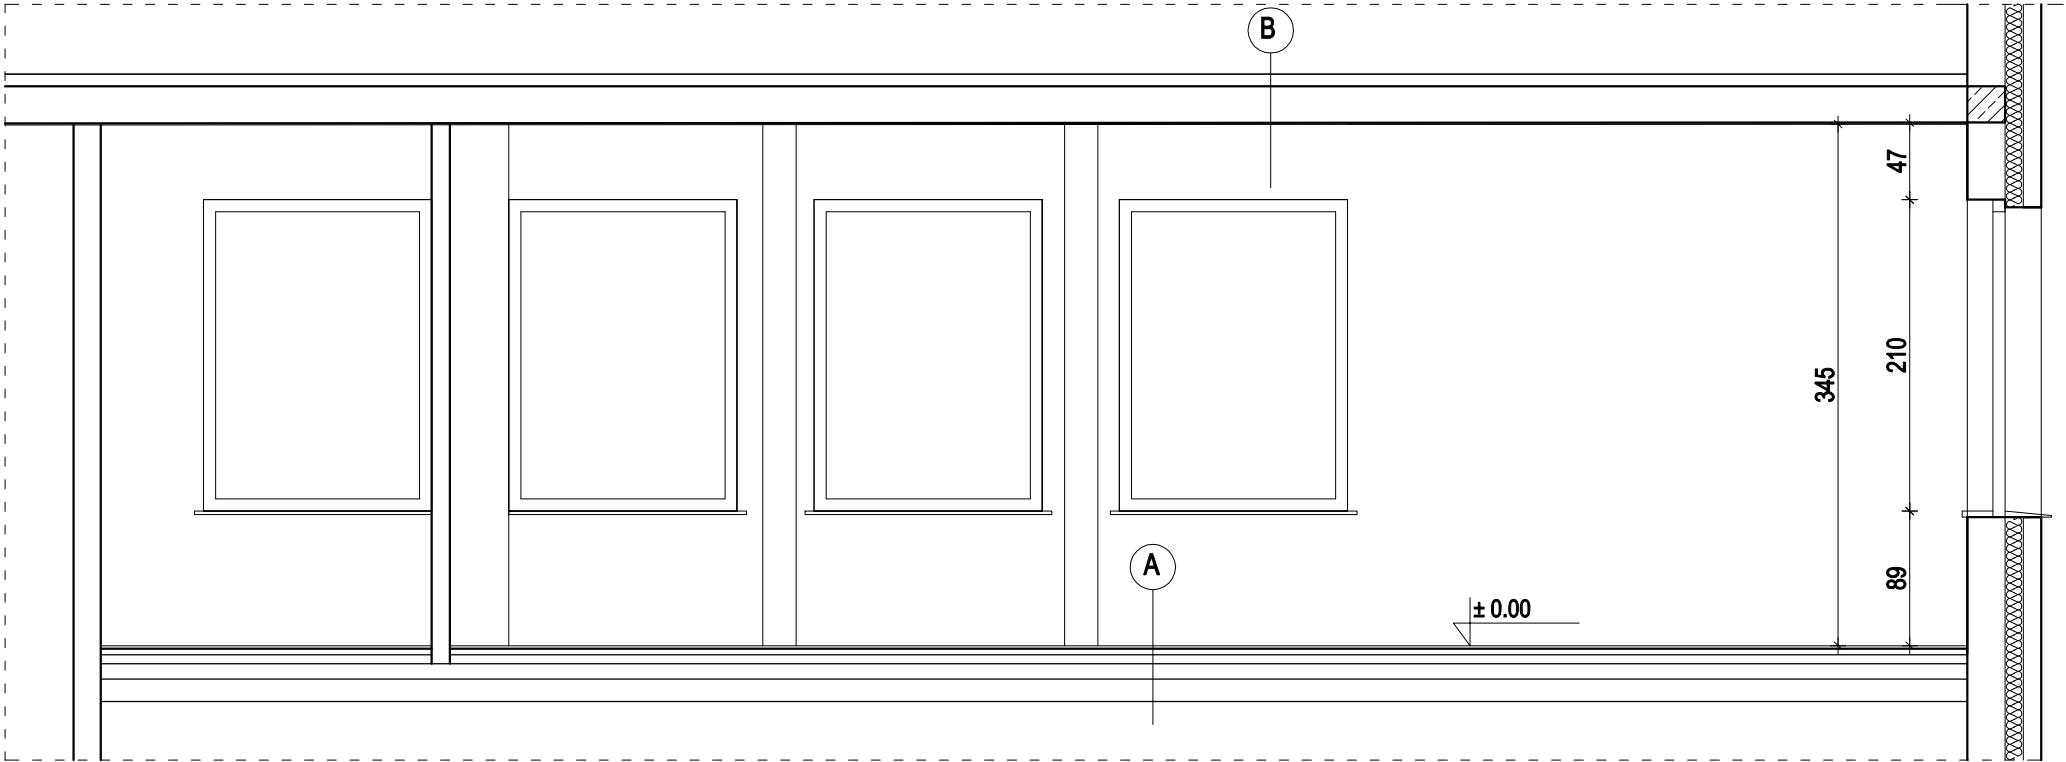

PRZEKRÓJ A-A

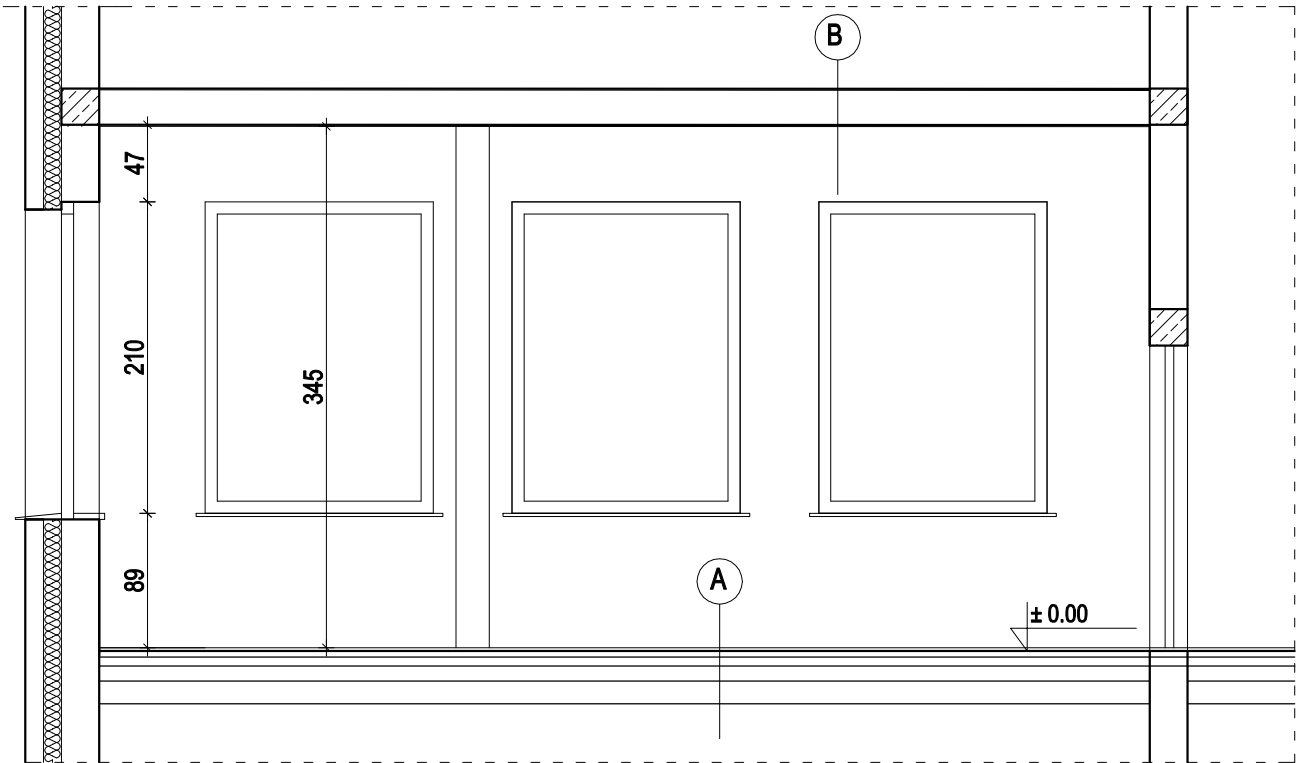

A

1	PCW
2	gładź cem. gr. 4 cm zbroj.
3	styropian gr. 6 cm
4	papa
5	chudy beton gr. 10 cm

B

1	PCW
2	gładź cem. gr. 4 cm zbroj.
3	FOLIA
4	styropian gr. 4 cm
5	plyty stropowe gr. 24 cm

Temat opracowania:

Przebudowa i zmiana sposobu użytkowania części pomieszczeń dydaktycznych na salę kinową w Szkole Podstawowej im. Edukacji Narodowej przy ulicy Mickiewicza 20a, 89-310 Łobżenica

Temat rysunku:

PRZEKRÓJ A-A I PRZEKRÓJ B-B

Inwestor:

GMINA ŁOBŻENICA
UL. SIKORSKIEGO 7
89-310 ŁOBŻENICA


SKALA:

1:50

Opracował:

16.01.2020

NR RYS: I-02

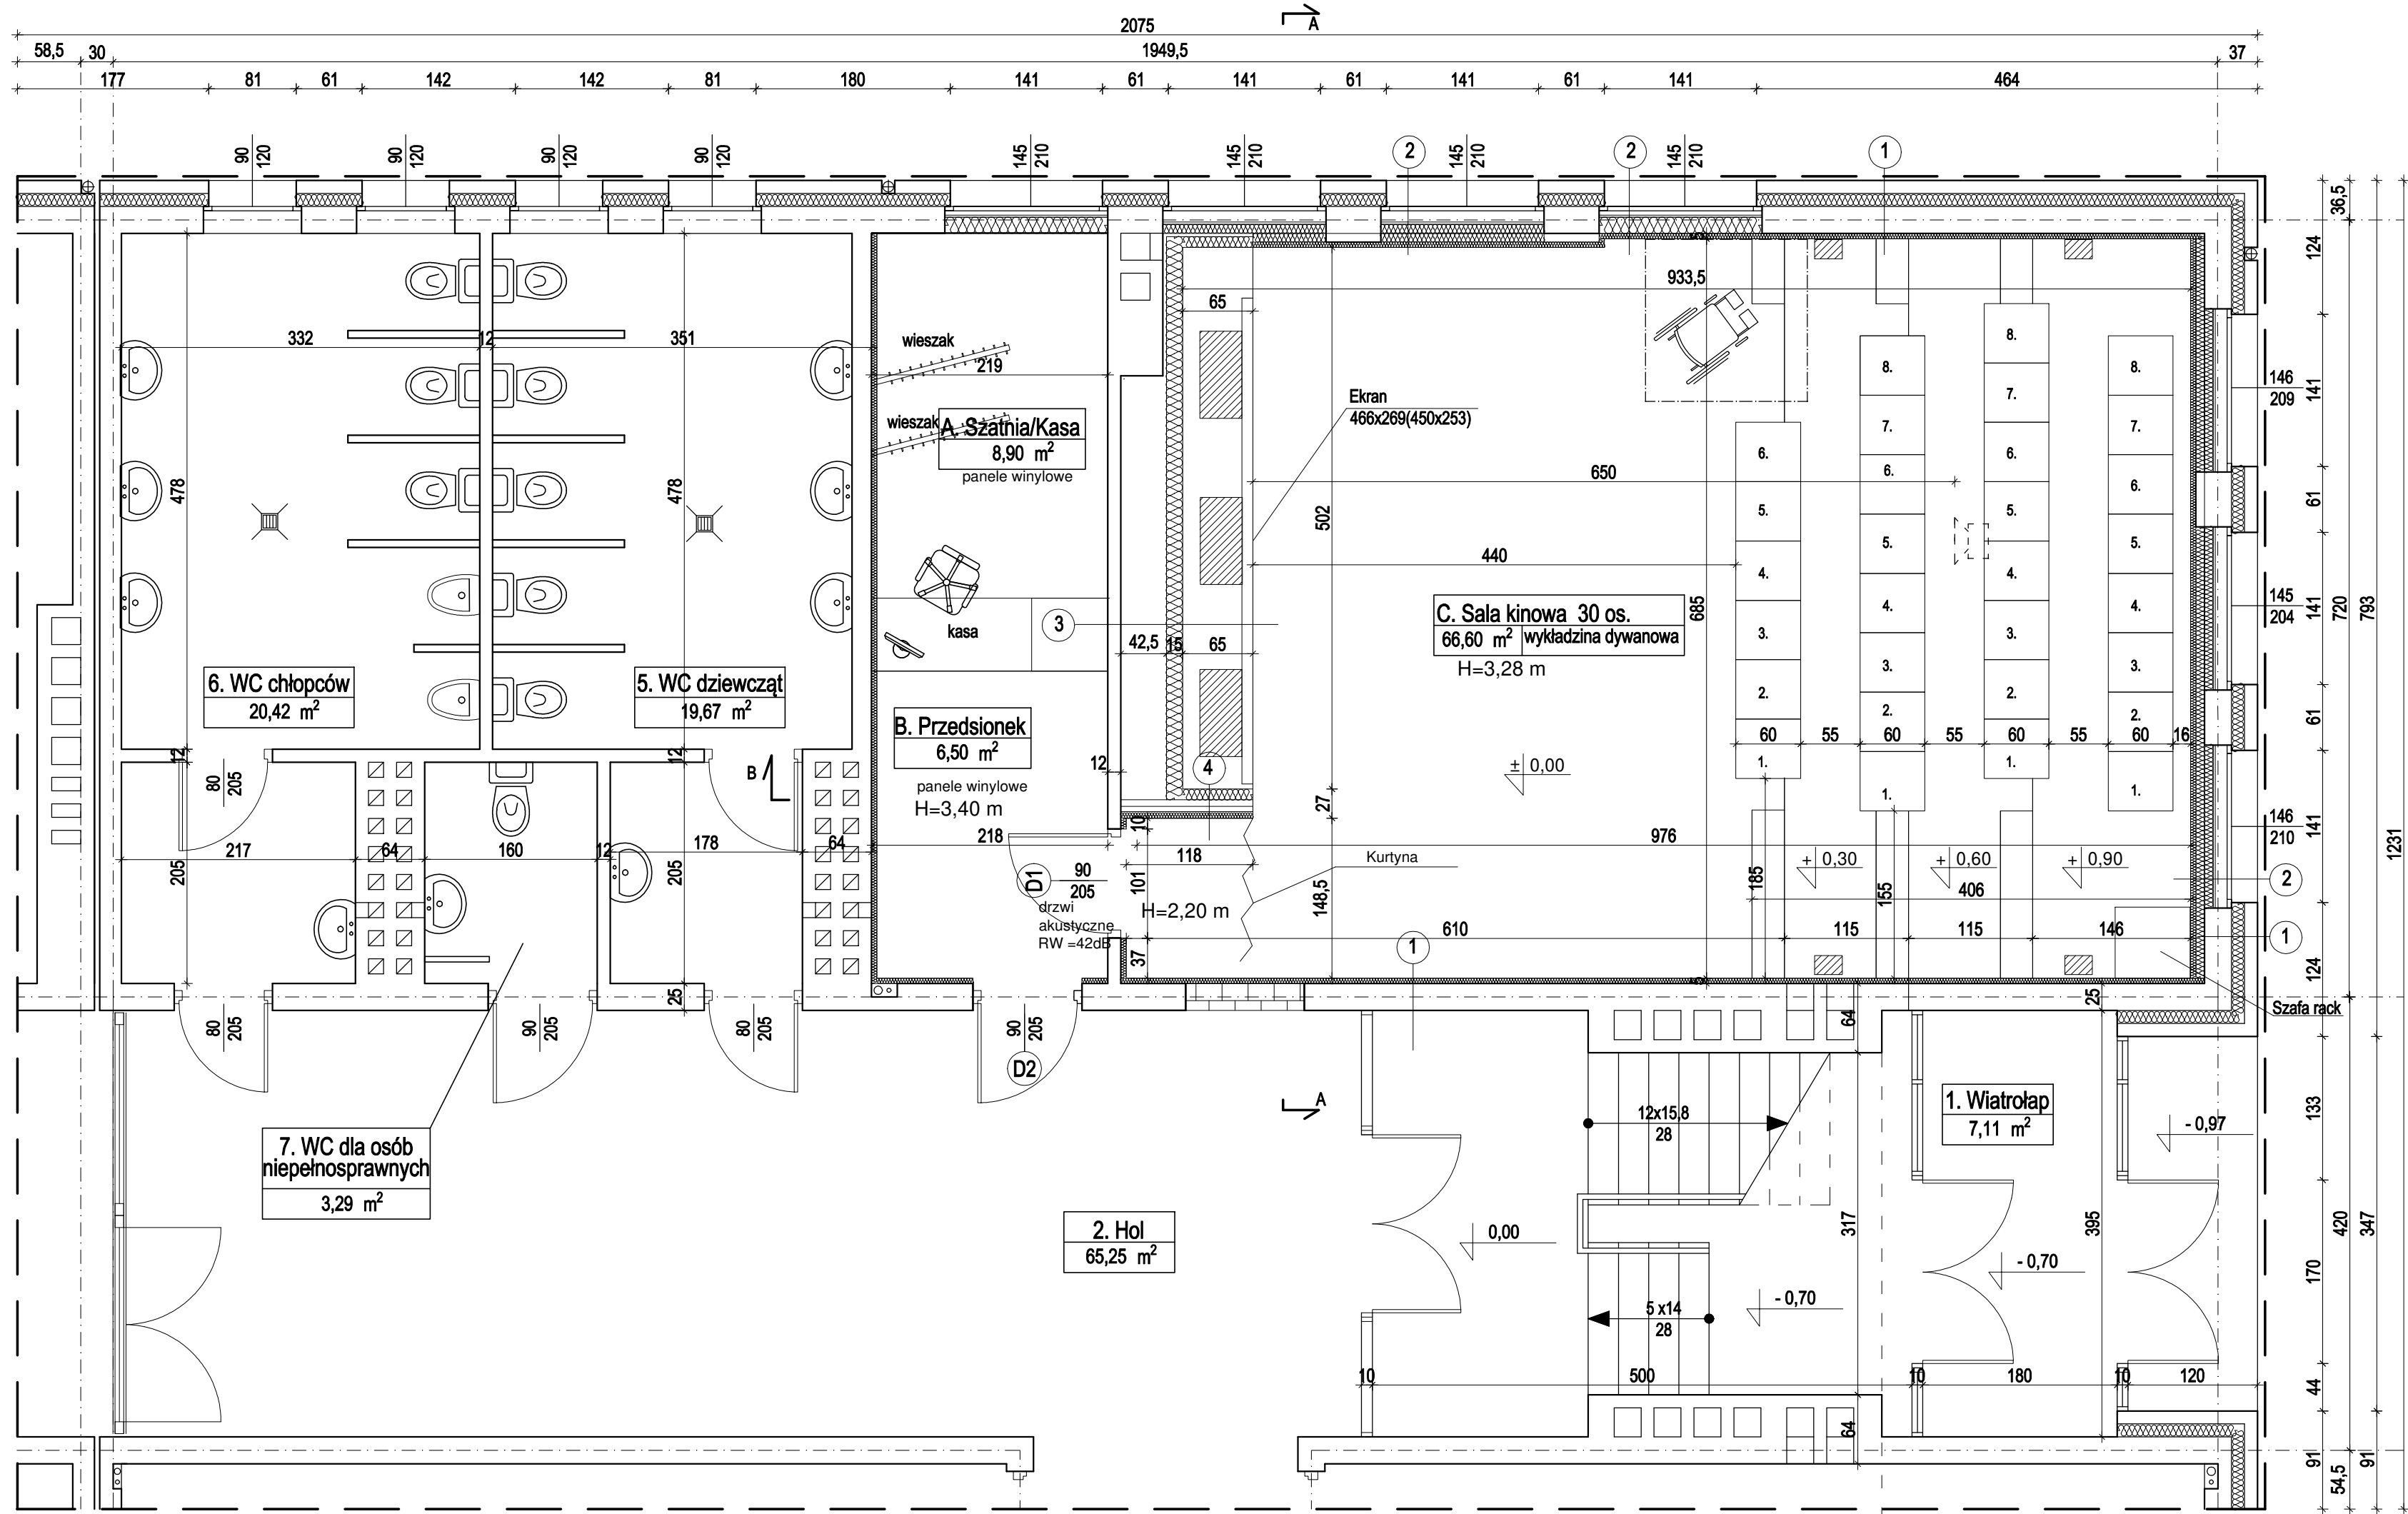

1. fotel kinowy
- projektor kinowy
- głośnik
- miejsce dla niepełnosprawnych
- CZĘŚĆ BUDYNKU OBJĘTA OPRACOWANIEM

- Uwagi ogólne:
- Na rzucie przedstawiono orientacyjne rozmieszczenie wyposażenia kina.
 - Projektant nie odpowiada za wykorzystanie niepełnej wersji projektu. Rysunki należy rozpatrywać łącznie z opisem technicznym i projektami pozostałych branż.
 - Wszystkie wymiary należy sprawdzić na budowie.
 - Przed zamówieniem elementów konstrukcyjnych, wykończeniowych, urządzeń, elementów instalacji itp. wykonywanych poza miejscem budowy, wymiary należy sprawdzić na budowie i dostosować gabaryty elementów.
 - Rozwiązania instalacyjne wg projektów branżowych.

Temat opracowania:
Przebudowa i zmiana sposobu użytkowania części pomieszczeń dydaktycznych na salę kinową w Szkole Podstawowej im. Edukacji Narodowej przy ulicy Mickiewicza 20a, 89-310 Łobżenica

Temat rysunku:
RZUT PARTERU


Inwestor:
GMINA ŁOBŻENICA
UL. SIKORSKIEGO 7
89-310 ŁOBŻENICA

Projektant:

Sprawdzający:

Data: 16.01.2020
Branża: ARCHITEKTURA
Nr rys.: A-01
Skala: 1:50

PRZĘKRÓJ B-B

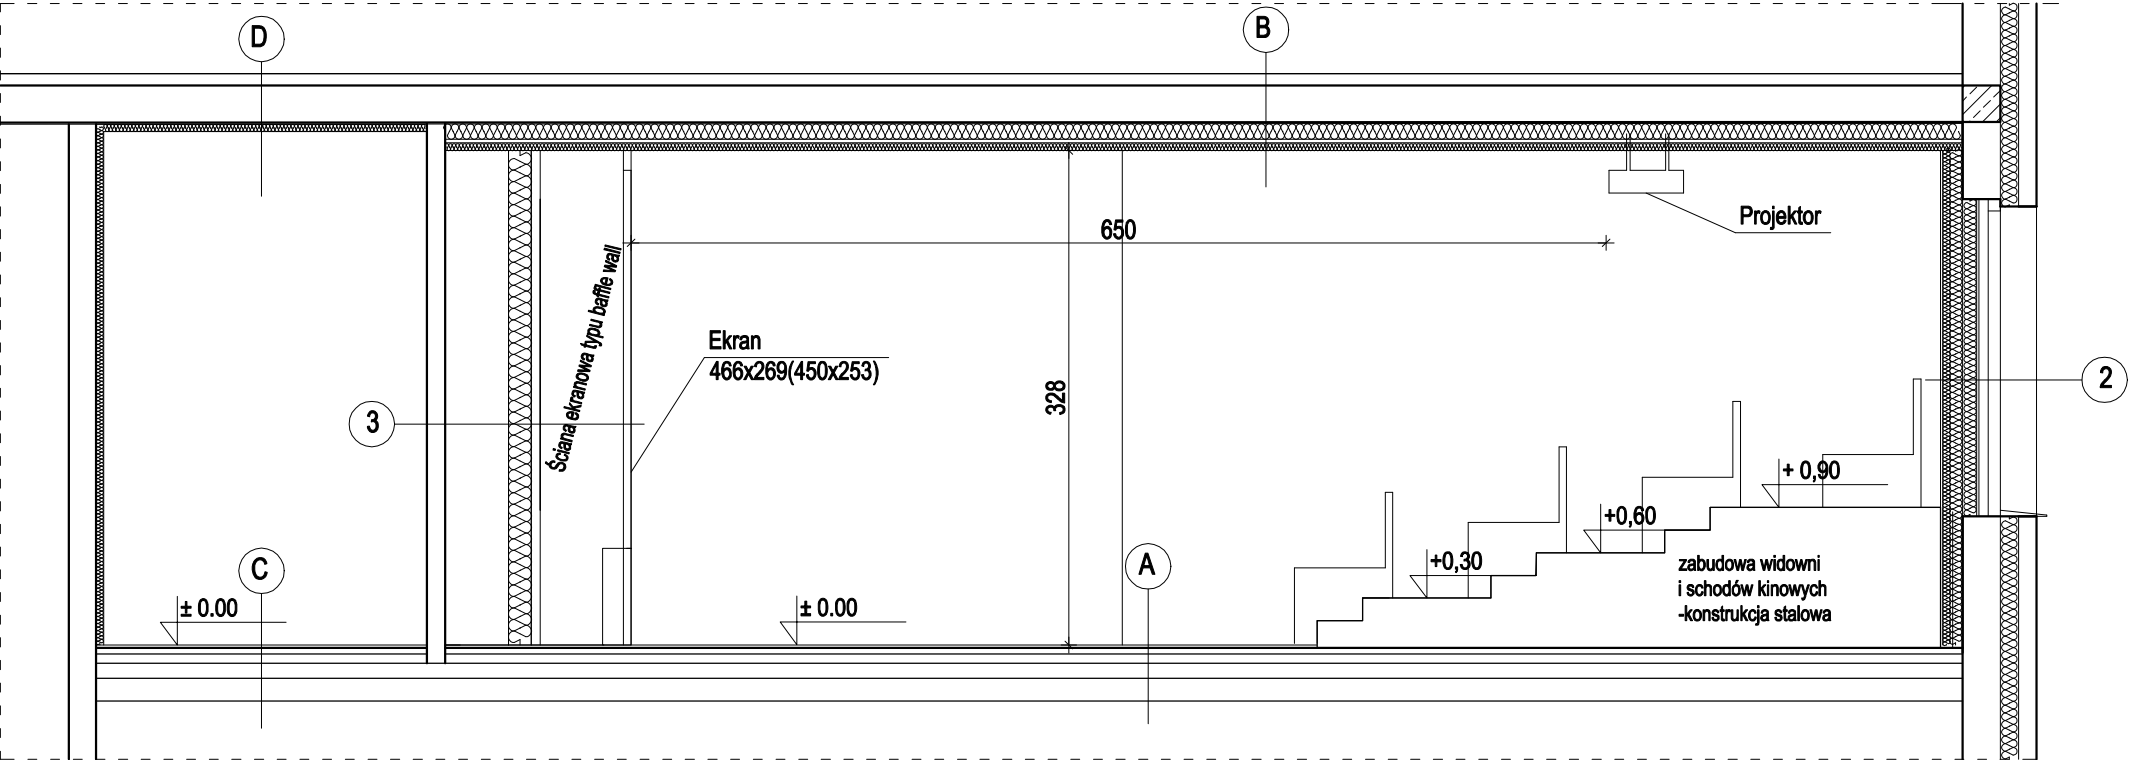

1

1	Ściana istniejąca
2	Panele akustyczne gr. 5 cm


2

1	Roleta zewnętrzna
2	Istniejące okno - okleić folią do szyb matową mleczną
3	plyta drewnopochodna gr. 22 mm
4	wełna mineralna akustyczna gr. 16 cm/(8+8cm)
5	Panele akustyczne gr. 5 cm

3

1	Ist. ściana
2	Dylatacja powietrzna 3 cm
3	Ścianka akustyczna 64 dB/ wełna mineralna akustyczna gr. 15 cm
4	Ściana ekranowa typu baffle wall

PRZĘKRÓJ A-A

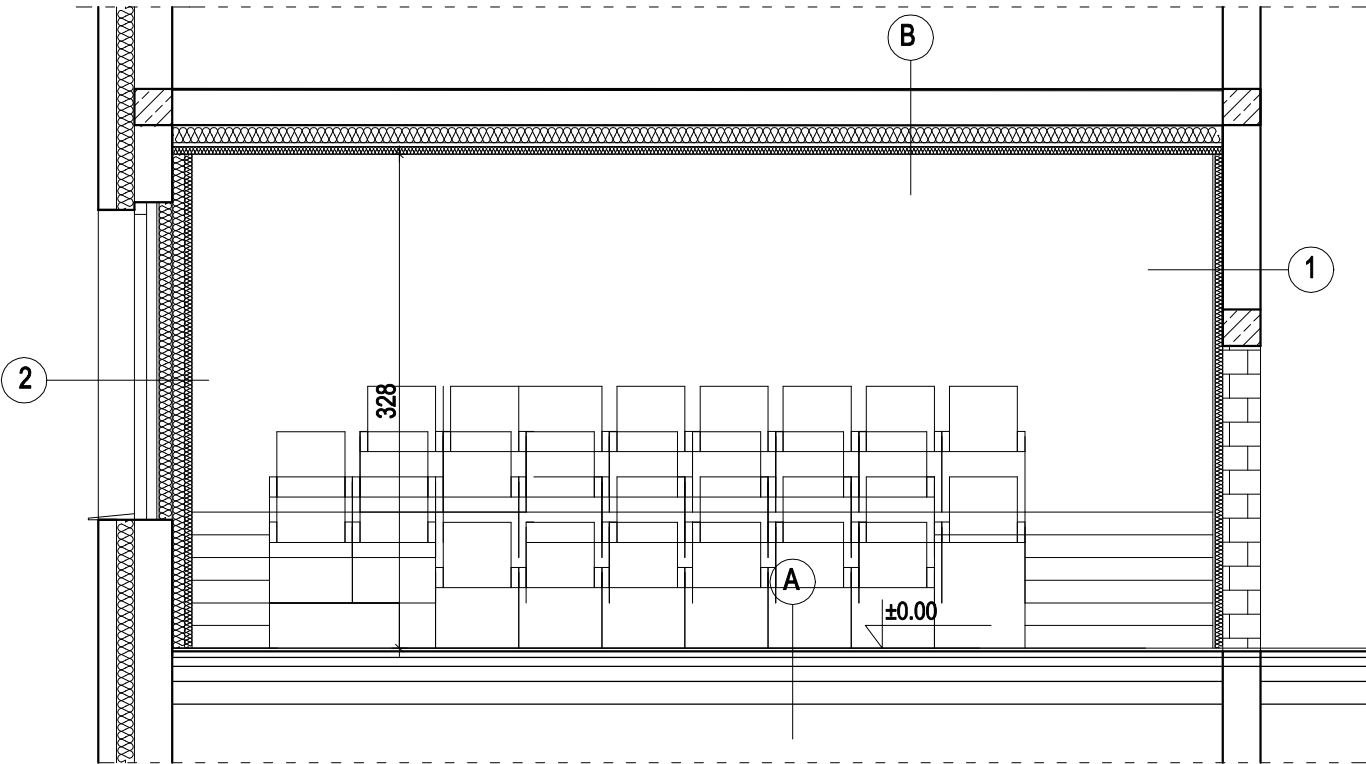

A

1	Wykładzina dywanowa
2	Guma izolacyjno-akustyczna
warstwy istn.	gładź cem. gr. 4 cm zbroj. styropian gr. 6 cm papa chudy beton gr. 10 cm

C

1	Panele winylowe
warstwy istn.	gładź cem. gr. 4 cm zbroj. styropian gr. 6 cm papa chudy beton gr. 10 cm

D

warstwy istn.	PCW gładź cem. gr. 4 cm zbroj. FOLIA styropian gr. 4 cm płyty stropowe gr. 24 cm
1	Wełna mineralna akustyczna 5 cm
2	Sufit podwieszany kasetonowy

B

warstwy istn.	PCW gładź cem. gr. 4 cm zbroj. FOLIA styropian gr. 4 cm płyty stropowe gr. 24 cm
1	Wełna mineralna akustyczna 10 cm
2	2 x płyta GKF akustyczna
3	Wełna mineralna akustyczna 5 cm
4	Tynk baranek pomalowany w ciemnym kolorze

Temat opracowania:

Przebudowa i zmiana sposobu użytkowania części pomieszczeń dydaktycznych na salę kinową w Szkole Podstawowej im. Edukacji Narodowej przy ulicy Mickiewicza 20a, 89-310 Łobżenica

Temat rysunku:

PRZĘKRÓJ A-A, PRZĘKRÓJ B-B

Inwestor:

GMINA ŁOBŻENICA
UL. SIKORSKIEGO 7
89-310 ŁOBŻENICA

Projektant:

Sprawdzający:

Data:

16.01.2020


Branża:

ARCHITEKTURA

Nr rys.: A-02

Skala: 1:50

KONSTRUKCJA WSPORCZA POD CENTRAŁĘ WENTYLACYJNĄ

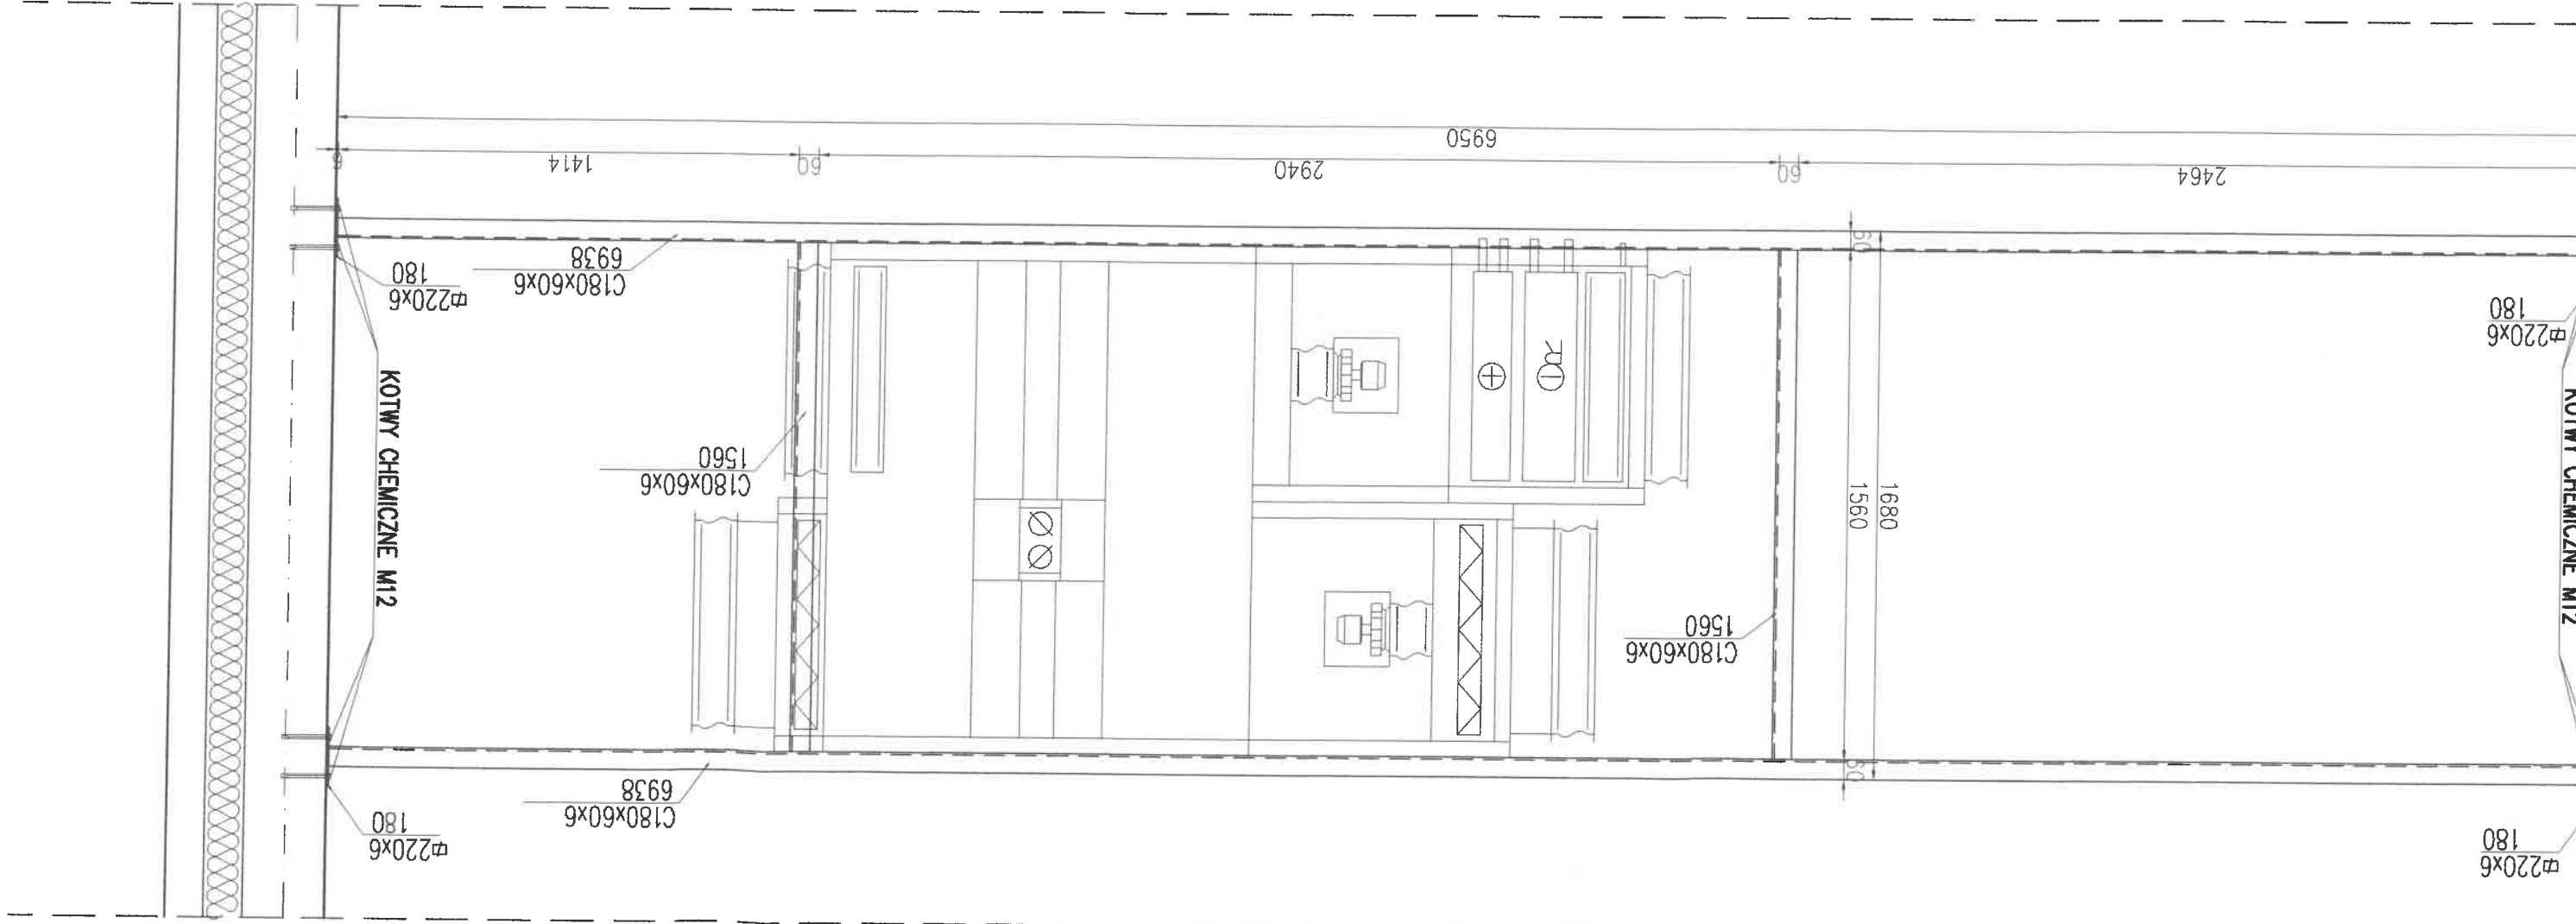

UWAGA:

1. DOKŁADNE WYMIARY SPRAWDZIĆ W NATURZE
2. PRZED WYKONANIEM KONSTRUKCJI WSPORCZEJ
WYMIARY SKONSULTOWAĆ Z DOSTAWCĄ CENTRALI,
W PRZYPADKU ROZBIŻNOŚCI WYMIARY DOSTOSOWAĆ
DO RZYSTAWU PODPÓR CENTRALI
STAL PROFILOWA S235

STAL PROFILOWA S235

DO ROZSTAWU PODPÓR CENTRALI

WYMIARY SKONSULTOWAĆ Z DOSTAWCĄ CENTRALI,

1. DOKŁADNE WYMIARY SPRAWDZIĆ W NATURE

OWAGA:

Data:

16.01.2020

KONSTRUKCJA

Skala: 1:20

NYs.: K-01

Projektant:

mgr inż. Mateusz Dyrla
nr KUP/0036/PW/BK/17
do projektowania i wdrażania
robotami budowlanymi bez ograniczeń
w specjalności konstrukcyjno-budowlanej

Sprawdzaj:

Investor:
GMINA ŁOBŻENICA
UL. SIKORSKIEGO 7
89-310 ŁOBŻENICA

Temat rysunku:
KONSTRUKCJA POD CENTRAŁĘ WENTYLACYJNĄ

Temat opracowania:
Przebudowa i zniżana sposobu użytkowania części pomieszczeń dydaktycznych na salę kinową, w Szkole Podstawowej im. Edukacji Narodowej przy ulicy Mickiewicza 20a, 89-310 Łobżenica

VI. OBLICZENIA

KONSTRUKCJA WSPORCZA POD CENTRAŁĘ WENTYLACYJNĄ

$$L_0 = 1,05 \cdot 6,95 = 7,30 \text{ m}$$


OBCIĄŻENIE:

Ciężar centrali 287 kg


$$\gamma_f = 1,1$$

Ciężar belki uwzględniono w programie komputerowym RM-WIN.


SCHEMAT STATYCZNY

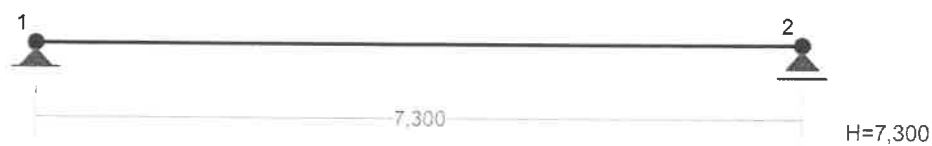


OBCIĄŻENIA:

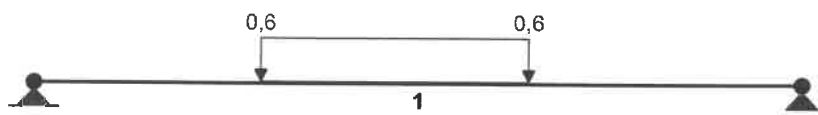

MOMENTY:

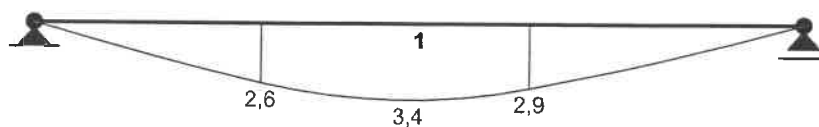


TNĄCE:

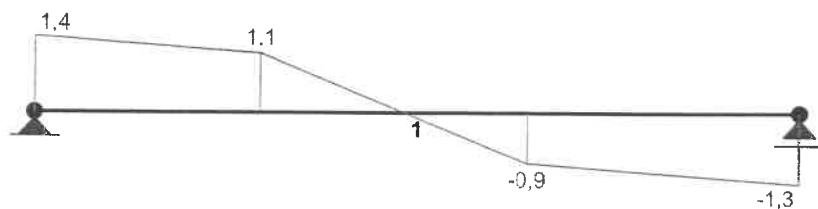

Pręt nr 1

Zadanie: nowe

Przekrój: U 180x60x6~

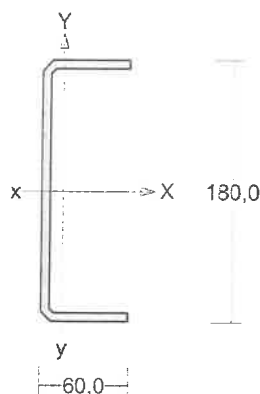

Wymiary przekroju:

$h=180,0$ $s=60,0$ $g=6,0$ $t=3,6$ $r=6,0$ $ex=14,7$.

Charakterystyka geometryczna przekroju:

$J_{xg}=727,7$ $J_{yg}=51,6$ $A=16,56$ $ix=6,6$ $iy=1,8$ $J_w=2633,5$ $J_t=2,3$ $xs=-3,1$ $is=7,5$ $ry=14,1$ $bx=-10,2$.

Materiał: **St3SX, St3SY, St3S, St3V, St3W**. Wytrzymałość **$f_d=215$ MPa** dla **$g=6,0$** .

Przekrój spełnia warunki przekroju klasy 2.

Siły przekrojowe:

$x_a = 3,425$; $x_b = 3,875$.

Obciążenia działające w płaszczyźnie układu: A

$M_x = -3,4$ kNm, $V_y = 0,1$ kN, $N = 0,0$ kN,

Naprężenia w skrajnych włóknach: $\sigma_t = 41,9$ MPa $\sigma_c = -41,9$ MPa.

Naprężenia:

$x_a = 3,425$; $x_b = 3,875$.

Naprężenia w skrajnych włóknach: $\sigma_t = 41,9$ MPa $\sigma_c = -41,9$ MPa.

Naprężenia:

- normalne: $\sigma = 0,0$ $\Delta\sigma = 41,9$ MPa $\psi_{oc} = 1,000$
- ścinanie wzdłuż osi Y: $A_v = 10,8$ cm² $\tau = 0,1$ MPa $\psi_{ov} = 1,000$

Warunki nośności:

$$\sigma_{ec} = \sigma / \psi_{oc} + \Delta\sigma = 0,0 / 1,000 + 41,9 = 41,9 < 215 \text{ MPa}$$

$$\tau_{ey} = \tau / \psi_{ov} = 0,1 / 1,000 = 0,1 < 124,7 = 0,58 \times 215 \text{ MPa}$$

$$\sqrt{\sigma_e^2 + 3 \tau_e^2} = \sqrt{41,9^2 + 3 \times 0,1^2} = 41,9 < 215 \text{ MPa}$$

Długości wyboczeniowe pręta:

- przy wyboczeniu w płaszczyźnie układu przyjęto podatności węzłów ustalone wg załącznika 1 normy:

$$\chi_1 = 1,000 \quad \chi_2 = 1,000 \quad \text{węzły nieprzesuwne} \Rightarrow \mu = 1,000 \quad \text{dla } l_0 = 7,300$$
$$l_w = 1,000 \times 7,300 = 7,300 \text{ m}$$

- przy wyboczeniu w płaszczyźnie prostopadłej do płaszczyzny układu:

$$\chi_1 = 1,000 \quad \chi_2 = 1,000 \quad \text{węzły nieprzesuwne} \Rightarrow \mu = 1,000 \quad \text{dla } l_0 = 7,300$$
$$l_w = 1,000 \times 7,300 = 7,300 \text{ m}$$

- dla wyboczenia skrętnego przyjęto współczynnik długości wyboczeniowej $\mu_\omega = 1,000$.

Rozstaw stężeń zabezpieczających przed obrotem $l_{\omega 0} = 7,300 \text{ m}$. Długość wyboczeniowa $l_\omega = 7,300 \text{ m}$.

Siły krytyczne:

$$N_x = \frac{\pi^2 EJ}{l_w^2} = \frac{3,14^2 \times 205 \times 727,7}{7,300^2} 10^{-2} = 276,3 \text{ kN}$$

$$N_y = \frac{\pi^2 EJ}{l_w^2} = \frac{3,14^2 \times 205 \times 51,6}{7,300^2} 10^{-2} = 19,6 \text{ kN}$$

$$N_z = \frac{1}{i_s^2} \left(\frac{\pi^2 EJ_\omega}{l_\omega^2} + GJ_T \right) = \frac{1}{7,5^2} \left(\frac{3,14^2 \times 205 \times 2633,5}{7,300^2} 10^{-2} + 80 \times 2,3 \times 10^2 \right) = 336,9 \text{ kN}$$

$$N_{xz} = \frac{N_x + N_z - \sqrt{(N_x + N_z)^2 - 4 N_x N_z (1 - \mu y_s^2 / i_s^2)}}{2(1 - \mu y_s^2 / i_s^2)} =$$

$$\frac{276,3 + 336,9 - \sqrt{(276,3 + 336,9)^2 - 4 \times 276,3 \times 336,9 \times (1 - 1,000 \times 3,1^2 / 7,5^2)}}{2 \times (1 - 1,000 \times 3,1^2 / 7,5^2)} = 213,3 \text{ kN}$$

Nośność przekroju na zginanie:

$x_a = 3,425$; $x_b = 3,875$.

- względem osi X

$$M_R = \alpha_p W f_d = 1,000 \times 80,9 \times 215 \times 10^{-3} = 17,4 \text{ kNm}$$

Współczynnik zwichrzenia dla $\bar{\lambda}_L = 0,000$ wynosi $\varphi_L = 1,000$

Warunek nośności (54):

$$\frac{M_x}{\varphi_L M_{Rx}} = \frac{3,4}{1,000 \times 17,4} = 0,195 < 1$$

Nośność przekroju na ścinanie:

$x_a = 0,000$; $x_b = 7,300$.

- wzdłuż osi Y

$$V_R = 0,58 A_V f_d = 0,58 \times 10,8 \times 215 \times 10^{-1} = 134,7 \text{ kN}$$

$$V_O = 0,3 \quad V_R = 40,4 \text{ kN}$$

Warunek nośności dla ścinania wzdłuż osi Y:

$$V = 1,4 < 134,7 = V_R$$

Nośność przekroju zginanego, w którym działa siła poprzeczna:

$$x_a = 3,425; \quad x_b = 3,875.$$

- dla zginania względem osi X: $V_y = 0,1 < 40,4 = V_O$

$$M_{R, V} = M_R = 17,4 \text{ kNm}$$

Warunek nośności (55):

$$\frac{M_x}{M_{R, V}} = \frac{3,4}{17,4} = 0,195 < 1$$

Stan graniczny użytkowania:

Ugięcia względem osi Y liczone od cięciwy pręta wynoszą:

$$a_{\max} = 10,8 \text{ mm}$$

$$a_{\text{gr}} = l / 200 = 7300 / 200 = 36,5 \text{ mm}$$

$$a_{\max} = 10,8 < 36,5 = a_{\text{gr}}$$

Zaprojektowano podkonstrukcję stalową w postaci 2 belek z ceowników zimnogiętych 180x60x6 mocowanych do ścian nośnych. Stal S235. Centralę wentylacyjną podwiesić do podkonstrukcji za pomocą łączników systemowych.

VII. PROJEKT BRANZY SANITARNEJ

INSTALACJE SANITARNE

1. Instalacja wentylacji mechanicznej i klimatyzacji

1.1. Charakterystyka budynku i układów wentylacji

Obiektem, w którym zaprojektowano wentylację mechaniczną jest pomieszczenie sali kinowej zlokalizowanej w Gimnazjum Publicznym w Łobżenicy. Sala kinowa jest przeznaczona dla 30 widzów przebywających podczas seansów filmowych. W pomieszczeniu sali kinowej oraz pomieszczeniu szatni przewidziano wentylację mechaniczną spełniającą wymagania minimalnych wymian oraz jakości powietrza.

1.2 Projektowany układ nawiewne dla pomieszczeń

1.3.1. Układ wentylacyjny N/W

Układ wentylacyjny N/W został zaprojektowany z możliwością podgrzewu i schładzania powietrza dla pomieszczenia sali kinowej oraz szatni zlokalizowanych na parterze budynku szkolnego. Przy dobieraniu rodzaju wentylacji kierowano się funkcją pomieszczeń i wymaganiami Inwestora co do punktów nawiewu lub wyciągu powietrza wentylacyjnego. W pomieszczeniu sali kinowej przyjęto ilość powietrza wentylowanego $30\text{m}^3/\text{h}/\text{osobę}$ oraz w pomieszczeniu szatni przyjęto czterokrotną wymianę powietrza na godzinę.

Główne parametry i cechy centrali:

Centrala nawiewno/wyciągowa wewnętrzna podwieszana z wymiennikiem krzyżowym przeciwprądowym do odzysku ciepła.

- nawiew: $1080\text{ m}^3/\text{h}$;
- wyciąg: $1080\text{ m}^3/\text{h}$;
- spręż dyspozycyjny: 250/300 Pa;
- nagrzewnica wodna o mocy 3,8 kW, parametry 70/50 °C;
- chłodnica freonowa o mocy 6,6 kW zasilana z agregatu chłodniczego.

Centrala będzie zamontowana na stelażu technicznym. Wymiary antresoli należy dostosować do gabarytów urządzenia oraz umożliwić obsługę serwisową centrali. Przewiduje się czerpnię powietrza ścienną, a wyrzut powietrza do szachtu kominowego lub wykonać wyrzutnię ścienną.

Rozdzielnica dla centrali zlokalizowana będzie pod centralą przy drzwiach na ścianie dzielącej pomieszczenia szatni i sali kinowej. Ostateczną lokalizację określi Użytkownik. Sterowanie centralą oraz ustawieniami parametrów powietrza wentylacyjnego przewidziano jako centralne dla wszystkich pomieszczeń obsługiwanych przez dane urządzenie.

1.4. Materiały i izolacja termiczna kanałów wentylacyjnych

Wszystkie kanały wentylacyjne wykonać z ocynkowanej blachy stalowej i przewodów elastycznych. Kanały wentylacyjne wykonać i zmontować w klasie

szczelności A z blach stalowych ocynkowanych (przewody o przekroju okrągłym wykonane z blachy ocynkowanej zwiniętej spiralnie). Grubości blach na kanały przyjmować tak, aby przewody poddane działaniu różnicy założonych ciśnień roboczych nie wykazywały słyszalnych odkształceń płaszcza ani widocznych ugięć przewodów między podporami.

Minimalne grubości kanałów:

Kanały okrągłe –

f100 ÷ f125 – 0,50 mm

f160 ÷ f250 – 0,60 mm

f280 ÷ f710 – 0,75 mm

Kanały prostokątne (decyduje długość dłuższego boku):

do 750 mm – 0,75 mm

powyżej 750 do 1400 mm – 0,9 mm

powyżej 1400 mm – 1,1 mm

Dodatkowe wzmocnienia mają być zapewnione poprzez przetłoczenia na ściankach i profile wzmacniające wspawane z boku. Elementy przejściowe mają mieć kąt maksymalnie 300 w celu uniknięcia turbulencji. Zmiany kierunku i odgałęzienia wyposażać w łopatki kierownicze, a ich promień wewnętrzny ma wynosić co najmniej 100 [mm]. Przewody i kształtki muszą mieć powierzchnię gładką, bez wgnieceń i uszkodzeń powłoki ochronnej. Technologiczne ubytki powłoki ochronnej zabezpieczyć środkami antykorozyjnymi.

Wszystkie kanały wentylacji nawiewnej wewnątrz budynku należy zaizolować termicznie wełną mineralną o grubości min. 40 mm pod płaszczem z folii aluminiowej.

1.5. Zabezpieczenia p.poż.

Wszystkie kanały wentylacyjne wykonane będą z materiałów niepalnych (blacha stalowa ocynkowana).

1.6. Wytyczne branżowe

Branża elektryczna

- Doprowadzić zasilanie elektryczne do rozdzielnic zasilająco – sterującej centrali nawiewno/wyciągowej;
- Doprowadzić zasilanie elektryczne do agregatu chłodniczego freonowego zlokalizowanego na ścianie budynku;
- Podłączyć elementy wentylacyjne do instalacji uziemiającej i odgromowej;

Branża sanitarna

- Przewidzieć doprowadzenie czynnika grzewczego do nagrzewnic central i aparatów grzewczo-wentylacyjnych;

- Przewidzieć instalację kanalizacyjną odprowadzającą skropliny z sekcji chłodzących central;
- Przewiduje się przebudowę instalacji centralnego ogrzewania, tj. wpięcie do instalacji c.o. nagrzewnicy wodnej centrali wentylacyjnej – w miejsce istniejącego grzejnika, wymianę dwóch grzejników płytowych CV22/60/80 na grzejniki CV22/60/120 oraz likwidację grzejnika CV22/60/100.

1.7. Uwagi końcowe

Do montażu używać tylko materiałów posiadających atesty i dopuszczonych do stosowania w budownictwie powszechnym. Dopuszcza się możliwość wykorzystania innych materiałów oraz urządzeń, niż zostało to przedstawione w powyższym projekcie (typ, producent), jednak muszą one odpowiadać normom, posiadać dopuszczenia do stosowania w budownictwie powszechnym i zapewniać prawidłową i bezawaryjną pracę instalacji. Urządzenia wentylacyjne montować zgodnie z DTR tych urządzeń.

Na kanałach wentylacyjnych montować przepustnice umożliwiające właściwą regulację wydajności poszczególnych fragmentów instalacji.

Podczas montażu należy przewidzieć rewizje na kanałach wentylacyjnych umożliwiających ich czyszczenie i konserwację a także rewizje w suficie podwieszanym i przegrodach budowlanych umożliwiające dostęp do przepustnic regulacyjnych.

Wszelkie prace montażowe instalacji wentylacji mechanicznej należy prowadzić w ścisłej koordynacji z branżą budowlaną, konstrukcyjną, sanitarną i elektryczną.

Całość robót wentylacyjnych wykonać zgodnie z Polskimi Normami w tym zakresie, Rozporządzeniem Ministra Infrastruktury z dnia 12 kwietnia 2002r w sprawie warunków technicznych, jakim powinny odpowiadać budynki i ich usytuowanie (Dz.U. Nr 75 poz.690 wraz z późniejszymi zmianami) i

1.8. Informacja dotycząca bezpieczeństwa i ochrony zdrowia

Zgodnie z art. 20.1. pkt 1b ustawy - Prawo Budowlane, z dnia 7 lipca 1994 r. opisano zakres wykonywanych robót wynikających z opracowanego projektu budowlanego instalacji sanitarnych, zgłoszonego do wydania decyzji o pozwolenie na budowę.

4.1. Kolejność realizacji:

- wprowadzenie organizacji na miejscu budowy;
- roboty budowlane (przebicie przez ściany i strop);
- roboty montażowe;
- roboty antykorozyjne;

- sprawdzenie poprawności wykonania robót;
- próby szczelności;
- oddanie do eksploatacji wbudowanych instalacji

4.2. Elementy mogące wywołać zagrożenie:

Do potencjalnych zagrożeń w trakcie prowadzenia robót należą:

- uszkodzenie niewidocznych elementów innych instalacji (wod-kan, c.o. elektrycznej);
- prace na wysokości (montaż rur instalacyjnych oraz kanałów wentylacyjnych pod stropem pomieszczeń);
- prace montażowe na dachu.

4.3. Sposób prowadzenia instruktażu pracowników


- określenie zakresu i specyfiki robót;
- charakterystykę projektowanych instalacji;
- rodzaj występujących zagrożeń.

4.4. Środki techniczne i organizacyjne

- wyposażenie pracowników w niezbędny sprzęt ochrony osobistej oraz odzież ochronną;
- znajomość projektu budowlanego;
- znajomość lokalizacji istniejących instalacji
- znajomość potencjalnych zagrożeń;
- przeprowadzenia szkolenia i instruktażu stanowiskowego.

W czasie prowadzenia robót montażowych bezwzględnie przestrzegać przepisów Bezpieczeństwa i Higieny Pracy oraz przepisów przeciwpożarowych.

mgr inż. Piotr Mityga
PR. BUD. NR KUP/0059/PWOS/14
do projektowania i kierowania robotami budowlanymi
bez ograniczeń w specjalności instalacyjnej w zakresie
sieci, instalacji i urządzeń ciepłych, wentylacyjnych,
gazowych, wodociagowych i kanalizacyjnych

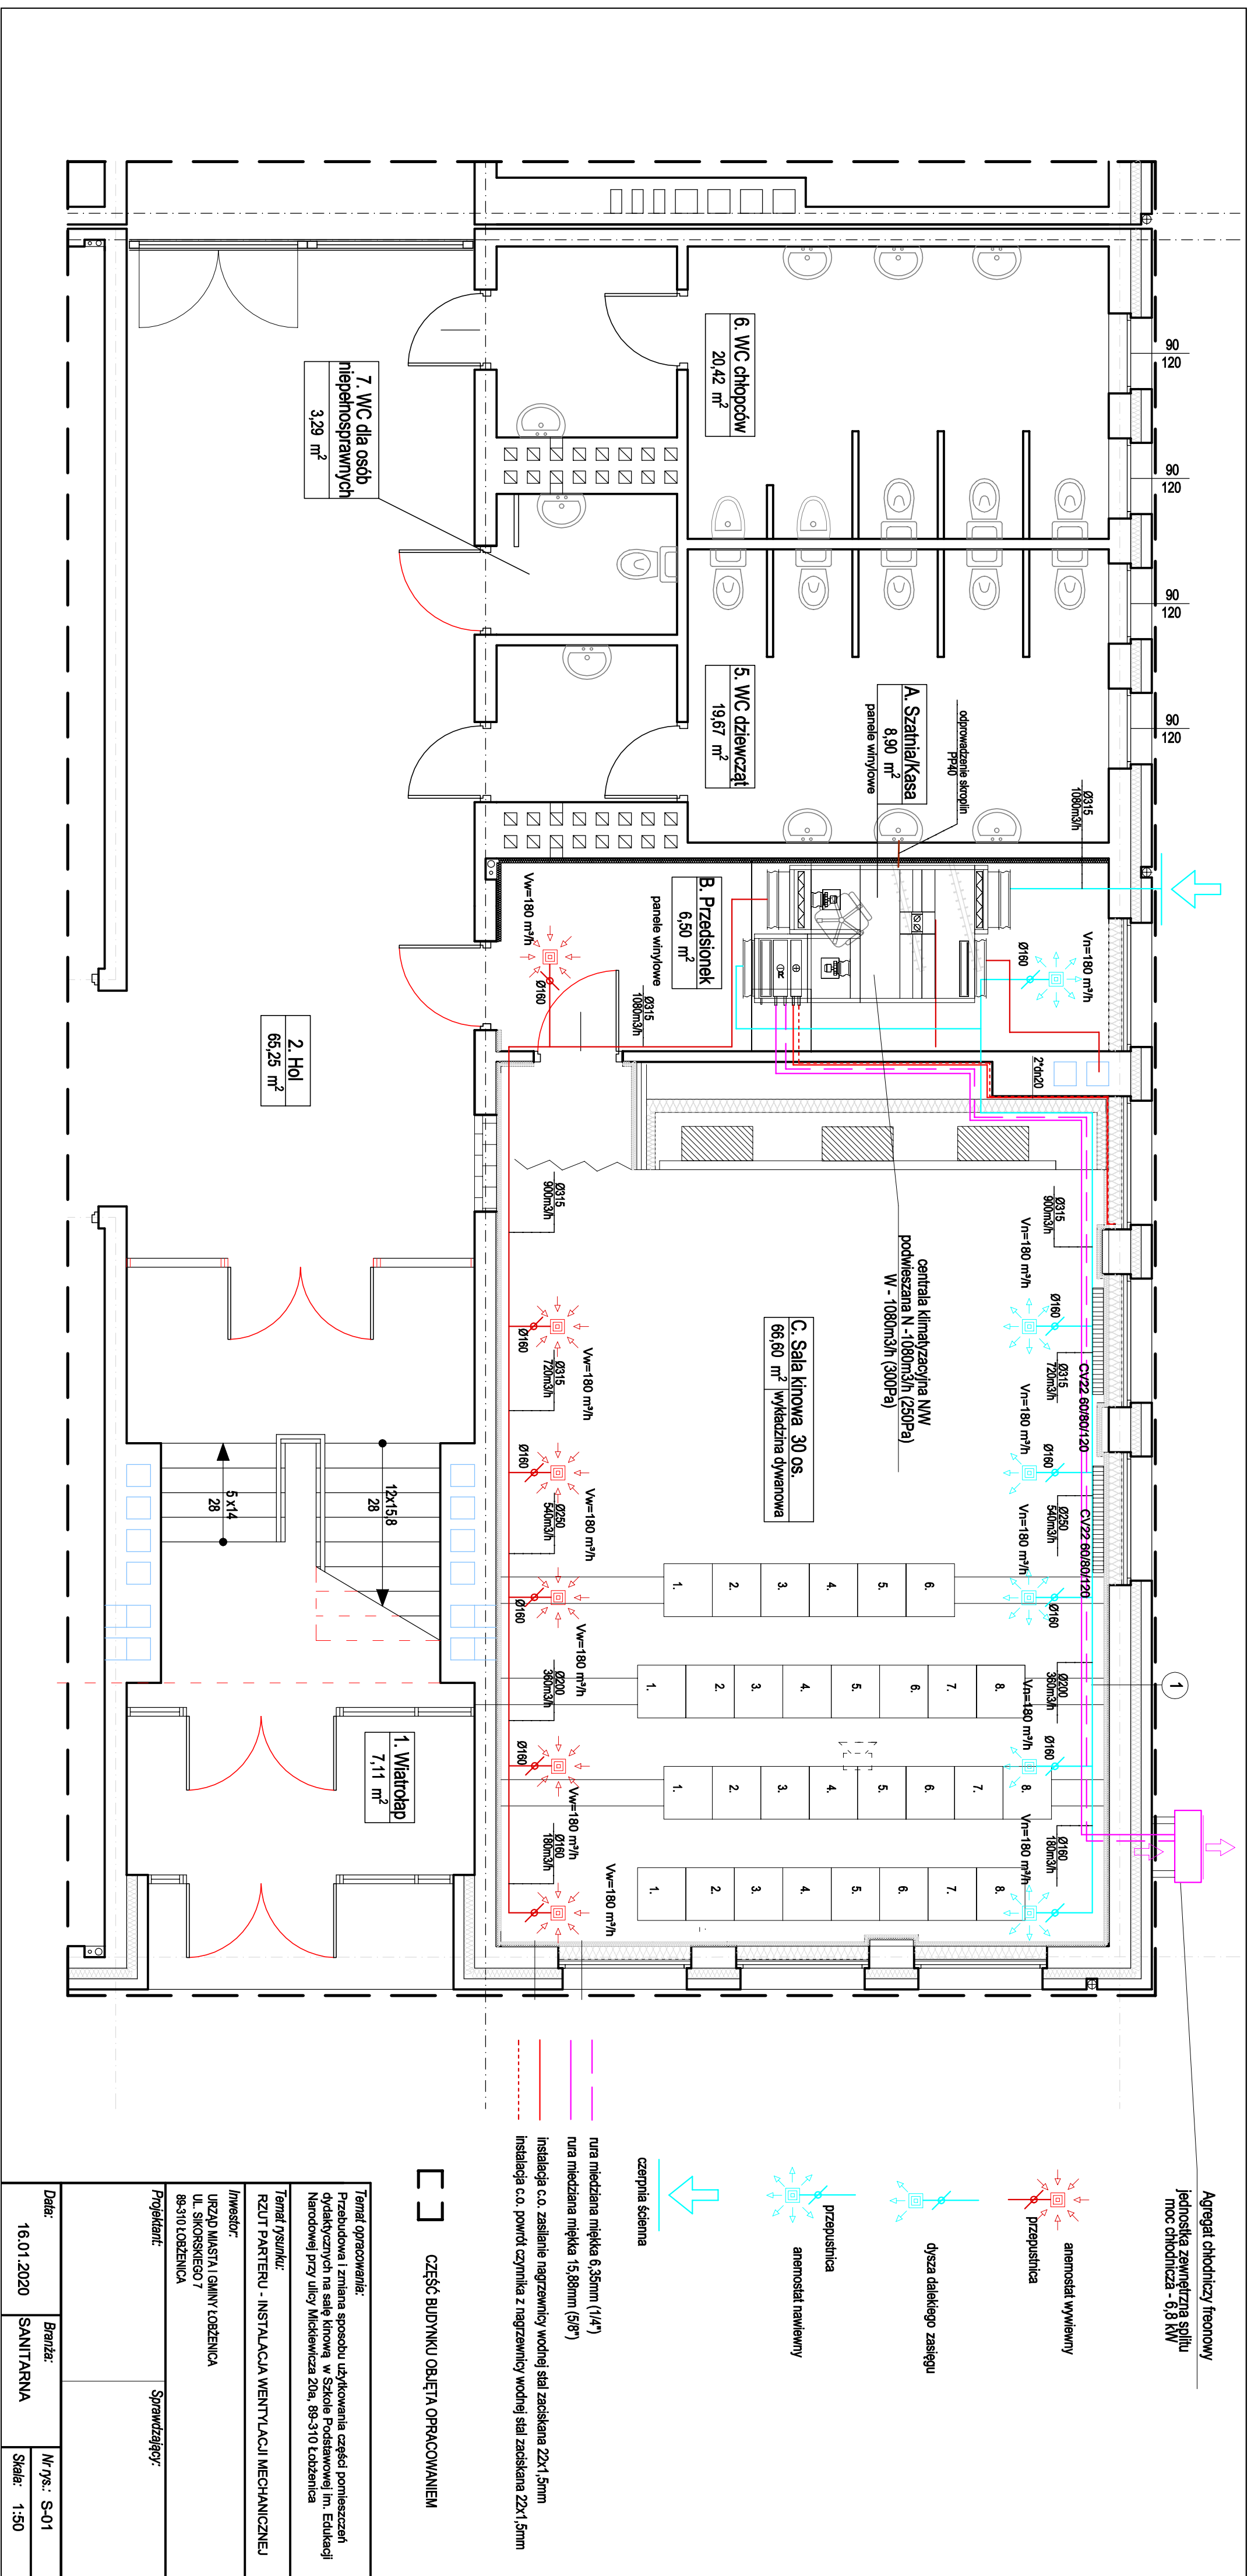

VIII. PROJEKT BRANZY ELEKTRYCZNEJ

1. Założenia projektowe do projektu zmiany sposobu użytkowania części pomieszczeń dydaktycznych na salę kinową w Szkole Podstawowej im. Edukacji Narodowej przy ul. Mickiewicza 20a, 89-310 Łobżenica

1.1 Podstawa opracowania

- Zlecenie inwestora
- Podkład architektoniczny
- Obowiązujące przepisy i normy

1.2. Przedmiot opracowania

Przedmiotem opracowania są instalacje elektryczne i teletechniczne w budynku mieszkalnym wielorodzinnym.

1.3. Zakres projektu

- wlz, rozdzielnica elektryczna w sali kinowej
- instalacja oświetlenia wewnętrznego,
- instalacja gniazd 230V,

2.Zasilanie i pomiar energii elektrycznej

Zasilanie i pomiar istniejący.

3. Wewnętrzna linia zasilająca

Od RG zlokalizowanej w piwnicy wykonać wewnętrzną linię zasilającą przewodem YDYżo 5x10mm do tablicy TK. W RG W rozdzielni zamontować zabezpieczenie tablicy TK rozłącznikiem bezpiecznikowym typu S B25A.

4. Rozdzielnica elektryczna TK

Przy wejściu do szatni/kasy przewidziano rozdzielnicę TK. Tablice rozdzielczą TE wykonać zgodnie ze schematem w obudowie np.: podtynkowej, II klasa izolacji, zamykanej drzwiczkami, min. IP40. Rozdzielnicę opisać wewnątrz i na zewnątrz z oznaczeniem obwodów.

5. Prowadzenie przewodów

Przewód zasilający pomiędzy rozdzielnią RG a rozdzielnicą TK prowadzić w przestrzeni sufitu lub w korytku instalacyjnym montowanym na ścianie. Należy stosować zasadę prowadzenia tras przewodów elektrycznych w liniach prostych, równoległych do krawędzi ścian i stropów.

6. Instalacja odbiorcza

6.1. Instalacja oświetlenia

Przewidziano oświetlenie podstawowe, awaryjne, ewakuacyjne i przeszkodowe. Instalację oświetleniową z podziałem na obwody wg załączonego schematu. Oświetlenie przeszkodowe zasilć przewodami YDY 2x1.5mm. Oświetlenie przeszkodowe w postaci pasków LED 24V o mocy 2W. Oświetlenie przeszkodowe zabudowane w każdym stopniu zgodnie z załączonym rysunkiem. Sterowanie oświetleniem przeszkodowym poprzez system z możliwością ściemniania. Sterowniki oświetlenia zamontować w miejscu łatwo dostępnym

Oświetlenie podstawowe na suficie oprawami LED oraz boczne kinkietami LED. Lokalizację podano na załączonym rysunku. Sterowanie oświetleniem bocznym poprzez system z możliwością ściemniania. Regulator ściemniacza umieścić w okolicy szafki rack. Oprawy sufitowe i kinkiety w obudowie ciemnej nie powodujące odbić podczas projekcji filmu. Oświetlenie awaryjne wbudowane w trzy oprawy sufitowe zaopatrzone w moduły zasilania awaryjnego z podtrzymaniem 2h. Nad schodami i przy wejściu do sali stosować oprawy awaryjne na ciemno-bez sygnalizacji przy wygaszaniu z podtrzymaniem 2h.

6.3. Instalacja gniazd wtyczkowych

Cała sieć elektryczna będzie wykonana przewodami YDYp (izolacja 750V) podtynkowo lub rurkach z polichlorku winylu w tynku z osprzętem podtynkowym. Gniazda wtyczkowe montować na wysokości 0,3m.

6.4. Instalacja nagłośnienia

Z szafki rack do każdego z głośników prowadzić przewody warsztatowe 05VV-F OWY 4x2,5 300/500V (biały polwinit) bądź też OW 4x2,5 H05RR-F (czarna guma igielitowa). Przewody prowadzić w rurkach RVS22 od szafki do głośników.

6.5 Szafka rack

Umiejscowienie szafki rack wg załączonego rysunku technicznego. Szafka rack typu biurowego z podniesioną płytą wierzchnią. W szafce umieszczony będzie wzmacniacz, serwer projekcyjny,

router oraz odtwarzacz Blue-ray. Z routera wyprowadzić przewód RJ45 do zasilania gniazda Ethernet zlokalizowanego w przedniej części sali przy ekranie oraz przewód HDMI do zasilania gniazda HDMI zlokalizowanego w przedniej części sali. Przewód HDMI połączyć z wejściem HDMI 2 w projektorze.

6.6. Ochrona od porażeń

Ochronę przed dotykiem bezpośrednim (ochrona podstawowa) stanowi izolacja robocza przewodów i kabli oraz osłony zewnętrzne urządzeń. jako środek dodatkowej ochrony przeciwporażeniowej zastosować samoczynne wyłączenie zasilania realizowane przez zabezpieczenia przetężeniowe dla obwodów rozdzielczych zabezpieczenia przetężeniowe oraz wyłączniki różnicowo-prądowe o $\Delta I_n = 30 \text{ mA}$. Po wykonaniu instalacji należy wykonać, potwierdzone protokolarnie, pomiary skuteczności przyjętej ochrony od porażeń. Sieć zasilająca pracuje w układzie TN-C, projektowana instalacja w układzie TN-S. Wszystkie metalowe części elektrycznych urządzeń będą uziemione poprzez podłączenie ich do sieci uziemiającej. Dodatkowo wszystkie metalowe przewodzące konstrukcje są ze sobą trwale połączone dla wyrównania potencjałów. Zastosowano wyłączniki różnicowoprądowe serii, P312 $\Delta I=0,03 \text{ A}$ typ A i AC..

6.7. Ochrona od przepięć


W rozdzielnicy TK zastosować ochronę przepięciowa kl. B+C. Ochrona przepięciowa realizowana będzie jako dwustopniowa. Ochrona urządzeń i systemów szczególnie wrażliwych na oddziaływanie przepięć i ważnych z punktu widzenia użytkownika, ze względu na straty jakie może przynieść ich uszkodzenie lub przestój (takie jak serwery, komputery, kamery, centrali alarmowe, urządzenia kontroli dostępu, instalacja nagłaśniająca) wymaga zastosowania trzeciego stopnia ochrony.

7. Uwagi końcowe

Całość prac wykonać zgodnie z obowiązującymi normami i przepisami oraz niniejszą dokumentacją techniczną. Przed załączeniem urządzeń pod napięcie dokonać niezbędnych prób i pomiarów pozwalających na stwierdzenie gotowości instalacji do eksploatacji.

mgr inż. Andrzej Potkowski
Upr. prof. WSEPP-NS-7210/36/80
Upr. bud. RGRI-V-7342/97
INSTALACJE I SIECI
ENERGETYCZNE BEZ OGRANICZEŃ

mgr inż. Piotr Majda
KUP/007/PWBE/17
uprawnienia do projektowania i kierowania
robotami budowlanymi bez ograniczeń
w specjalności instalacyjnej w zakresie
sieci i instalacji urządzeń
elektrycznych i elektroenergetycznych

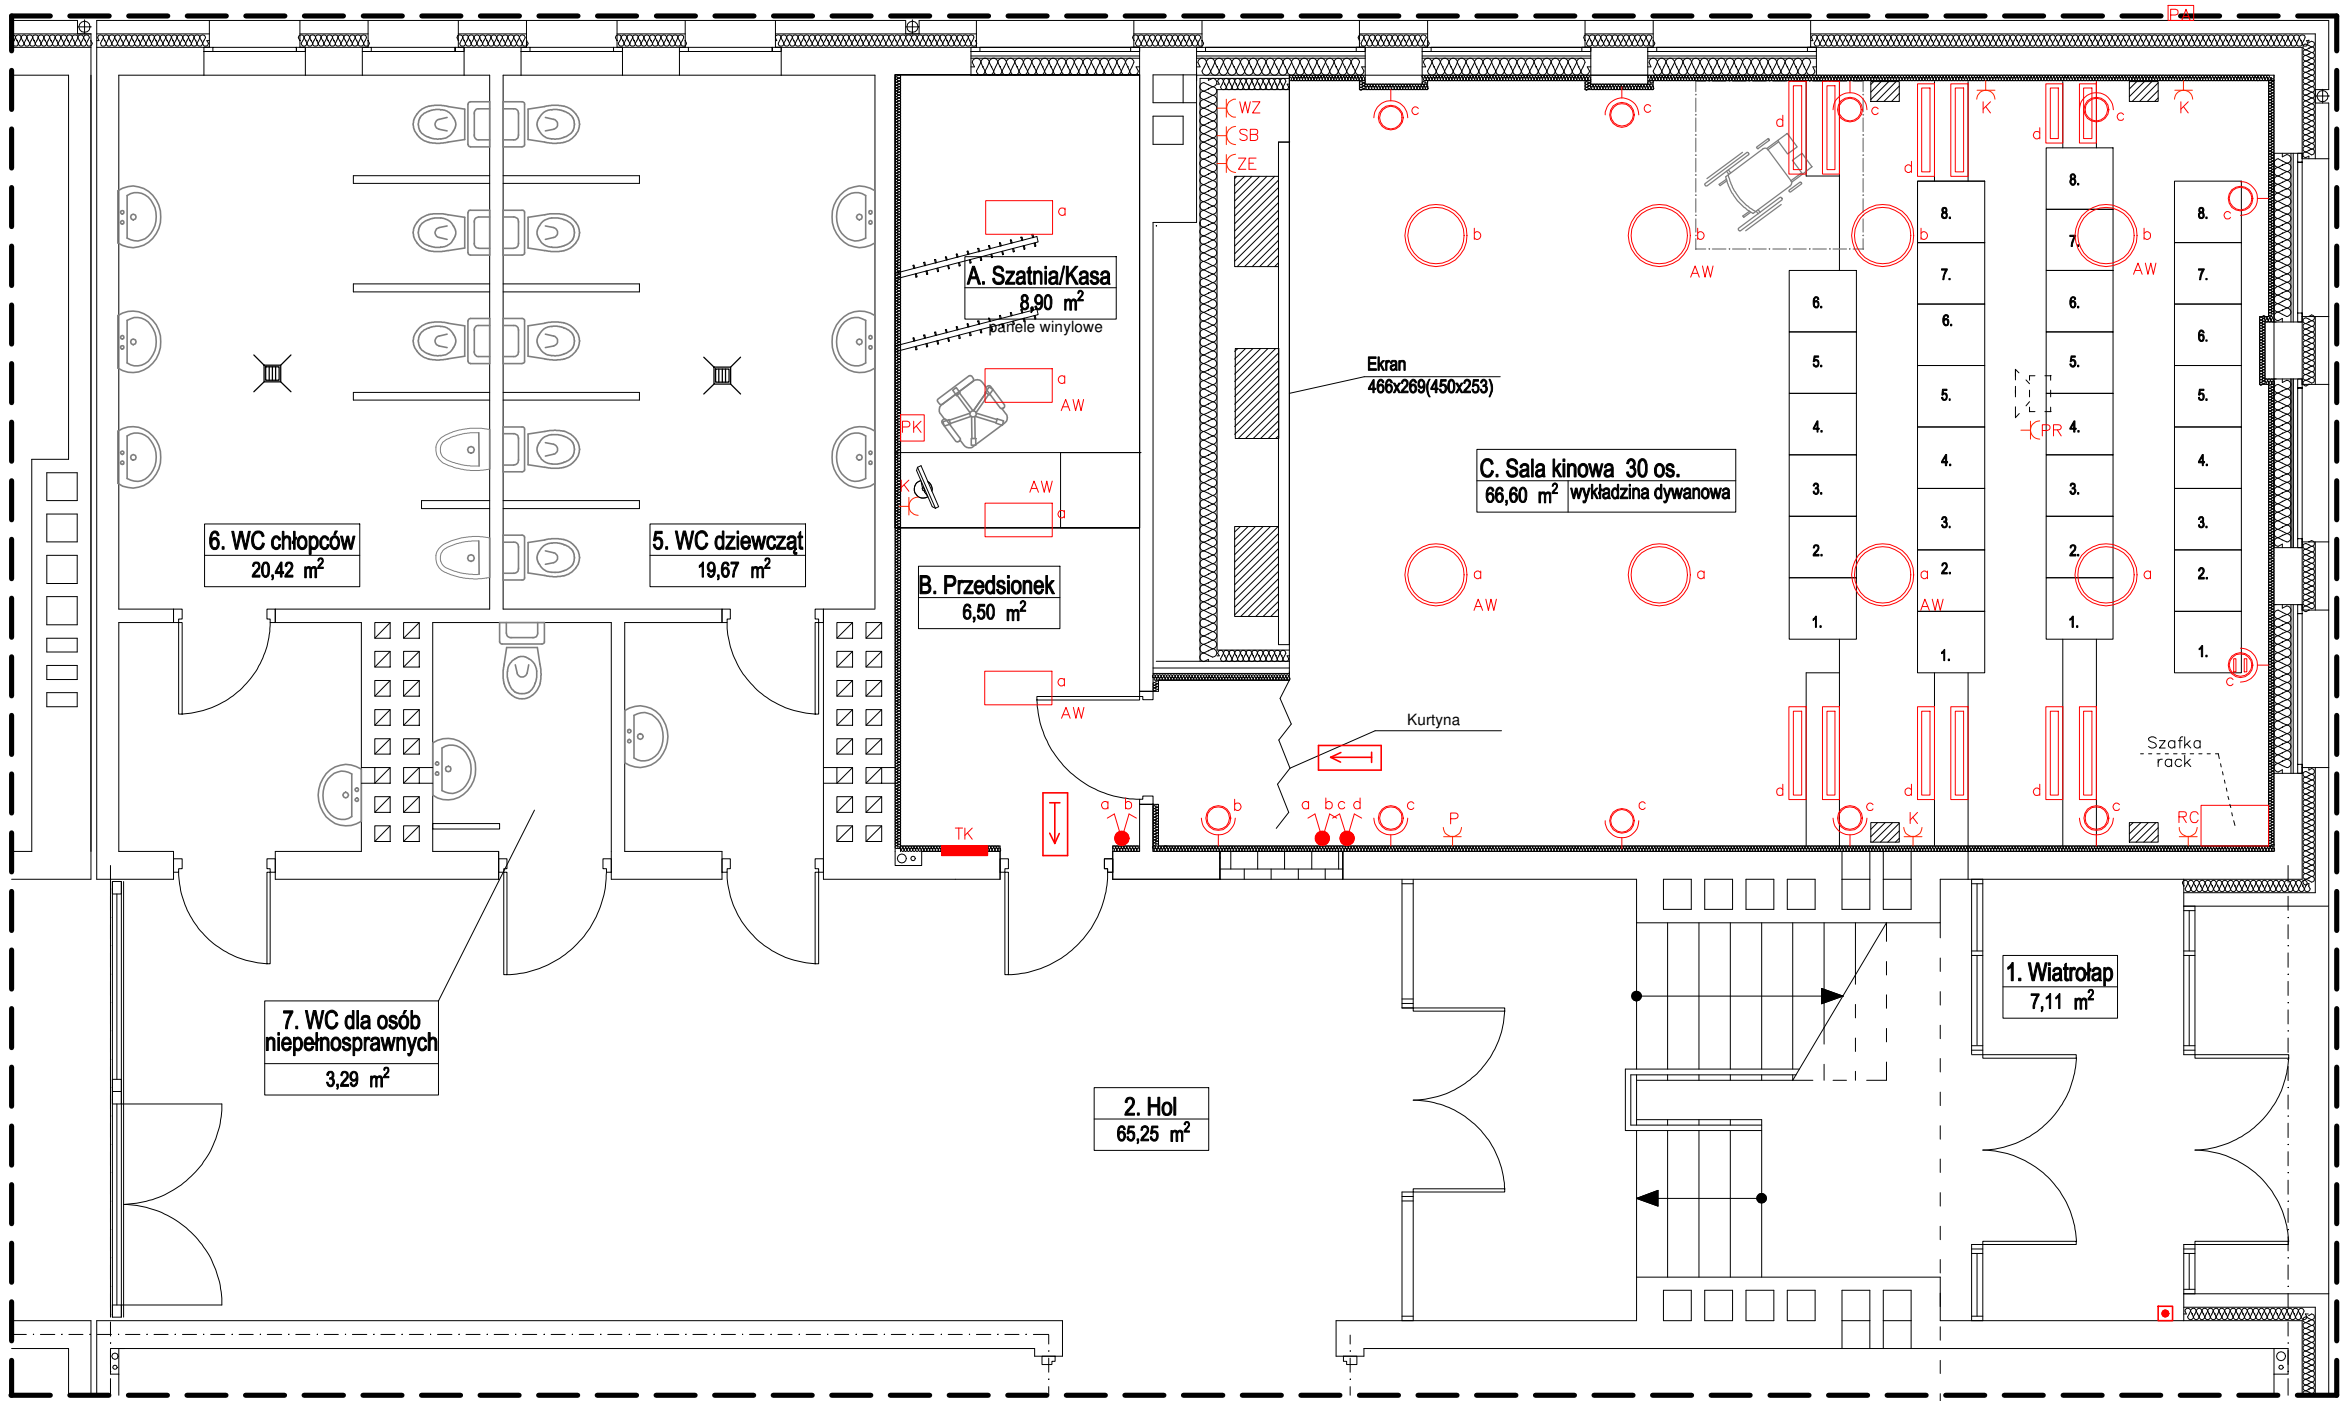


- ← Oprawa awaryjna kierunkowa
- AW moduł awaryjny w oprawie
- Panel diodowy LED
- Oprawa oświetleniowa LED
- Oprawa oświetleniowa LED, kinkiet, ściemniana
- Oprawa przeszkodowa LED, ściemniana 2W/24V
- gniazdo wtyczkowe jednofazowe, podtynkowe z kołkiem uziemiającym, bryzgoszczelne, 16A/230V
- Wyłącznik p.poż.

- P Porządkowe, odkurzacz
- SB Subwoofer, głośniki, odtwarzacz blueRay
- WZ Wzmacniacz
- ZE Zasłona ekranu
- RC Zasilanie szafki rack
- PR Projektor
- K Komputery
- PK Puszka przyłączeniowa do zasilania klimatyzatora 16A/230V
- PA Puszka przyłączeniowa do zasilania agregatu chłodnicznego 16A/230V
- TK Tablica elektryczna

- fotel kinowy
- projektor kinowy
- głośnik
- miejsce dla niepełnosprawnych
- CZĘŚĆ BUDYNKU OBJĘTA OPRACOWANIEM

Temat opracowania: Zmiana sposobu użytkowania części pomieszczeń dydaktycznych na salę kinową w Szkole Podstawowej im. Edukacji Narodowej przy ulicy Mickiewicza 20a, 89-310 Łobżenica		
Temat rysunku: RZUT PARTERU - INSTALACJA ELEKTRYCZNA		
Inwestor: URZĄD MIASTA I GMINY ŁOBŻENICA UL. SIKORSKIEGO 7 89-310 ŁOBŻENICA		
Projektant:		Sprawdzający:
Data: 16.01.2020	Branża: ELEKTRYCZNA	Nr rys.: E-01
		Skala: 1:70

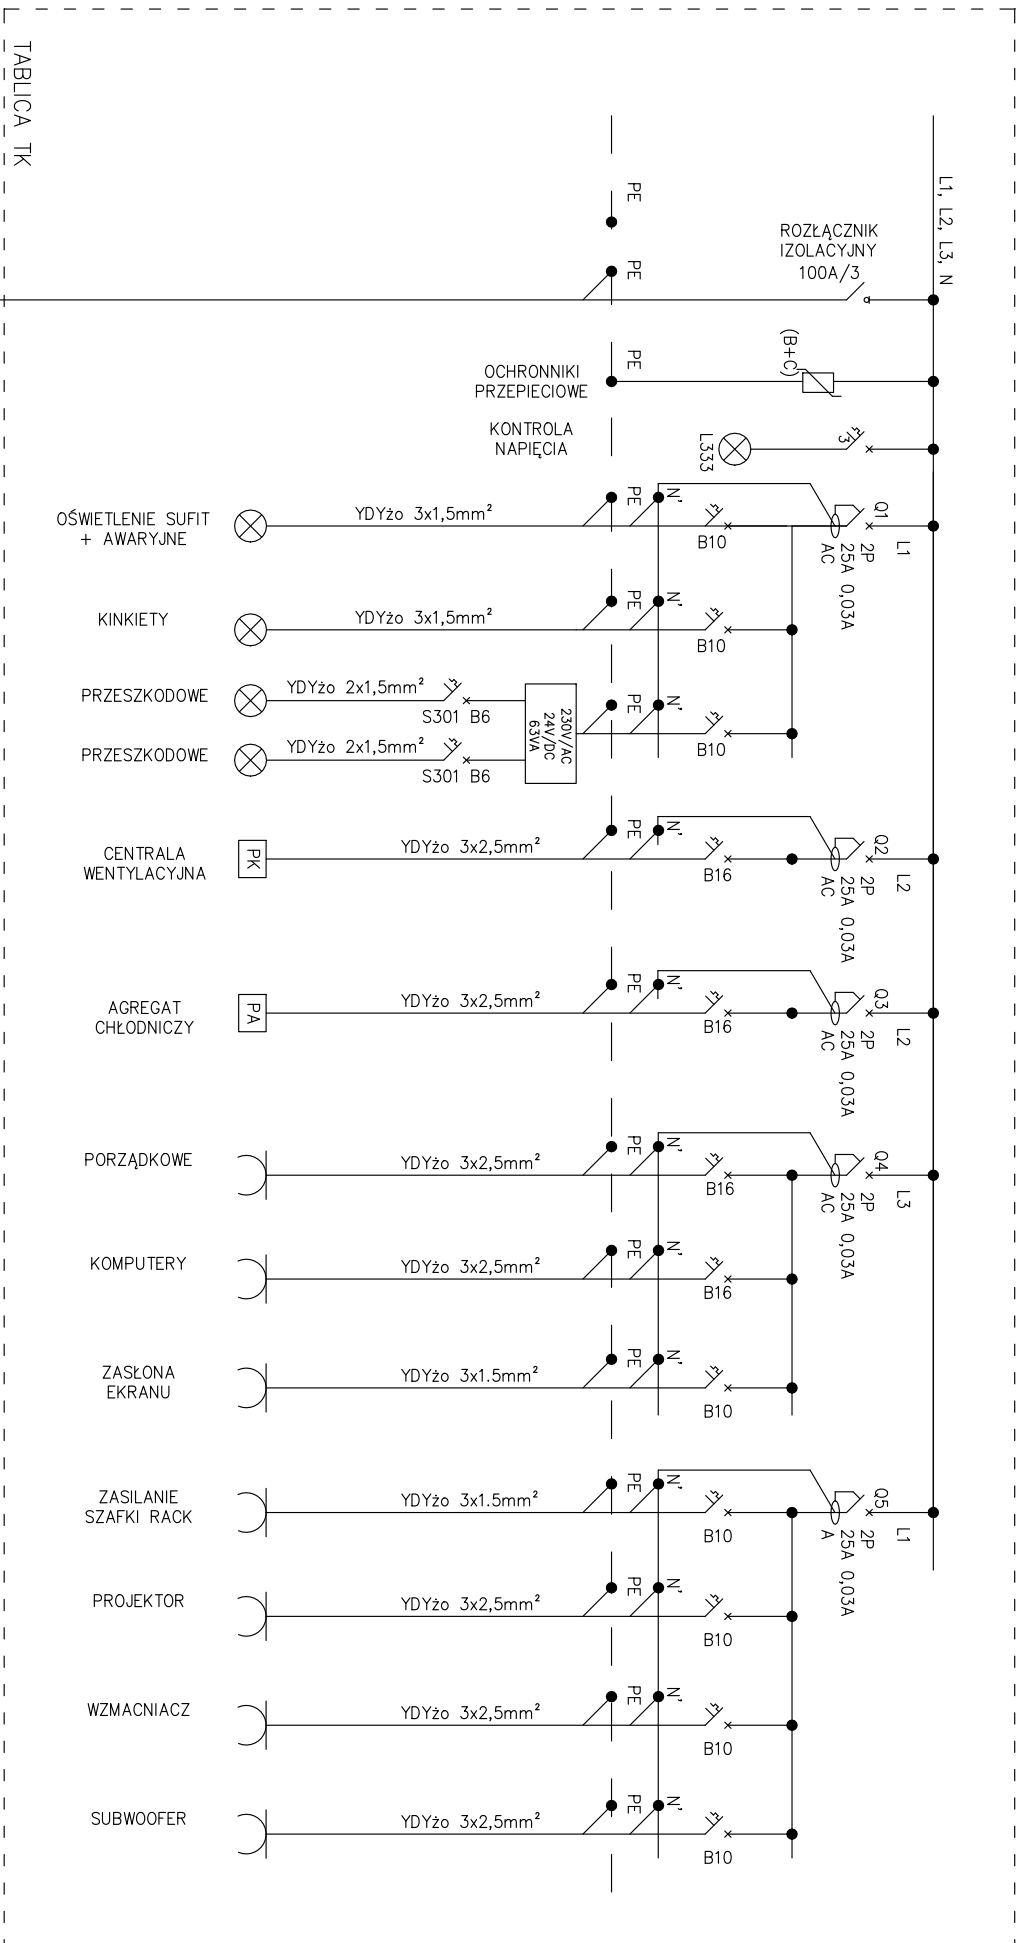

Układ sieci TN-S
Ochrona od porażen:
szybkie wyłączenie zasilania
z zastosowaniem wyłącznika
różnicowo-prądowego,

Oznaczenie	
B10	Wyłęcznik nadprądowy typ B, 10A, 1P
B16	Wyłęcznik nadprądowy typ B, 16A, 1P
C16	Wyłęcznik nadprądowy typ C, 10A, 1P
Q	Wyłęcznik różnicowo-prądowy 4P, 25A, 0.003A

ZASILANIE Z RG	YKY 5x10mm ²

ZASILANIE
Z RG

Temat opracowania:

Zmiana sposobu użytkowania części pomieszczeń dydaktycznych na salę kinową, w Szkole Podstawowej im. Edukacji Narodowej przy ulicy Mickiewicza 20a, 89-310 Łobżenica

Temat rysunku.

SCHEMAT ZASILANIA TE

Investor:

URZĄD MIASTA I GMINY ŁOBŻENICA
UL. SIKORSKIEGO 7
89-310 ŁOBŻENICA

Projektant:

Sprawdzający:

Data:

16.01.2020

Branža:

ELEKTRYCZNA

Nr rys.: E-01

Ska/a: 1:70