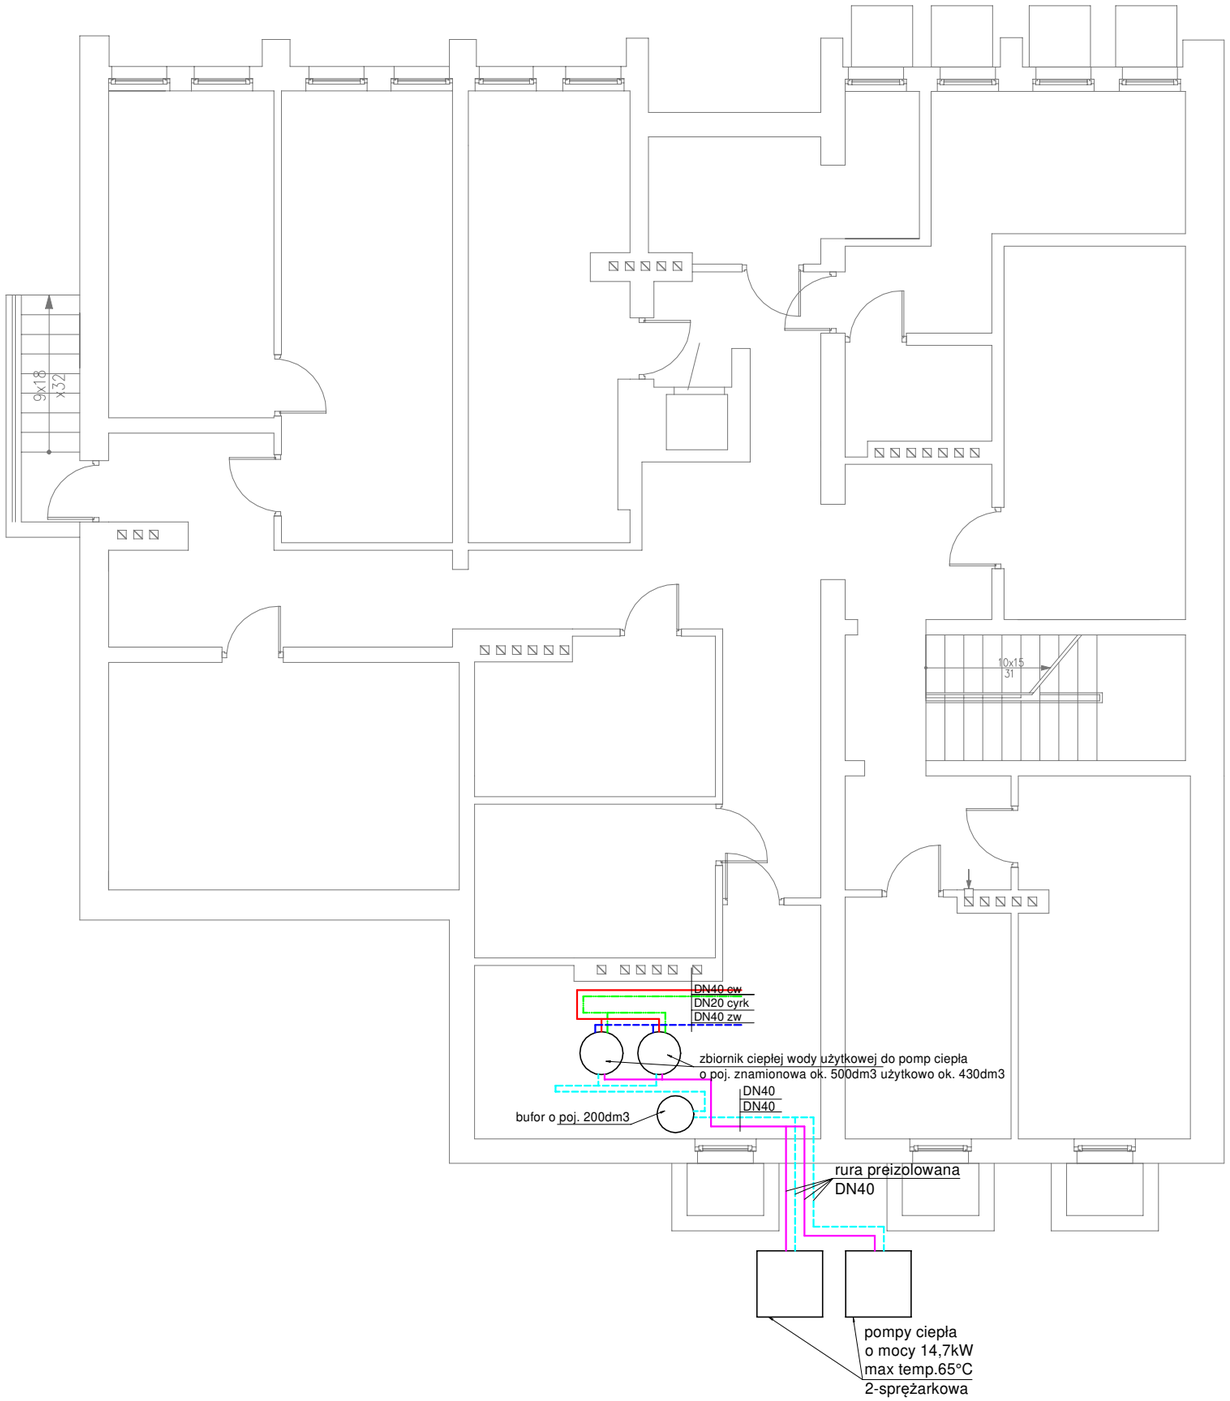


ZESTAWIENIE POMIESZCZEŃ-PIWNICA			
NR POM.	NAZWA POM.	POWIERZ. [m²]	WYKOŃCZENIE PODŁOGI
0.1	Schody	6,82	lastriko
0.2	Komunikacja	5,03	PCV
0.3	Pom. gospodarcze	16,42	PCV
0.4	Warsztat	10,43	PCV
0.5	Kotłownia	16,93	PCV
0.6	Pom. gospodarcze	9,86	PCV
0.7	Pom. gospodarcze	9,62	PCV
0.8	Pom. gospodarcze	21,22	PCV
0.9	Komunikacja	13,42	PCV
0.10	Magazyn warzyw	14,39	PCV
0.11	Magazyn warzyw	20,55	PCV
0.12	Pom. gospodarcze	18,71	PCV
0.13	Pom. gospodarcze	9,09	PCV
0.14	Pom. gospodarcze	13,22	PCV
0.15	Pom. gospodarcze	3,82	PCV
0.16	Pom. gospodarcze	18,03	PCV
0.17	Komunikacja	6,05	PCV
0.18	Komunikacja	24,83	PCV

LEGENDA

- zasilanie (pompa ciepła - zasobnik c.w.u.)
- powrót (pompa ciepła - zasobnik c.w.u.)
- zimna woda,
- ciepła woda,
- cyrkulacja,

UWAGI!!!

- podłączenie i schemat wg odrębnego opracowania,
- instalacja pomiędzy pompą ciepła, a zasobnikiem c.w.u. glikolowa o stężeniu 35%,
- instalacja na zewnętrz budynku wykonana z rur preizolowanych,
- odprowadzenie skroplin z pomp ciepła do kanalizacji lub drenażu lub studni rozsączającej,
- średnice rur, wielkości zaworów podane w schemacie,
- możliwość zamiany na rury PP dla instalacji wody zimnej , ciepłej oraz cyrkulacji

OBIEKT	PRZEDSZKOLE PUBLICZNE W ŁOBŻENICY		
INWESTOR	GMINA ŁOBŻENICA		
NAZWA RYS.	RZUT PIWNICY – instalacja c.w.u.		
PROJEKTANT	PIOTR BOCZAN UPR. 145/2013 W ZAKRESIE INŻYNIERII SANITARNEJ		PODPIS
SPRAWDZAJĄCY	PIOTR MŁYNAREK UPR. 59/2014 W ZAKRESIE INŻYNIERII SANITARNEJ		
DATA	30.09.2020r.	RYS. 5	SKALA 1:50