


**ZAŁĄCZNIK NR 1
DO UCHWAŁY NR XXVI/174/13
RADY MIEJSKIEJ W ŁOBŻENICY
Z DNIA 31 STYCZNIA 2013 ROKU**

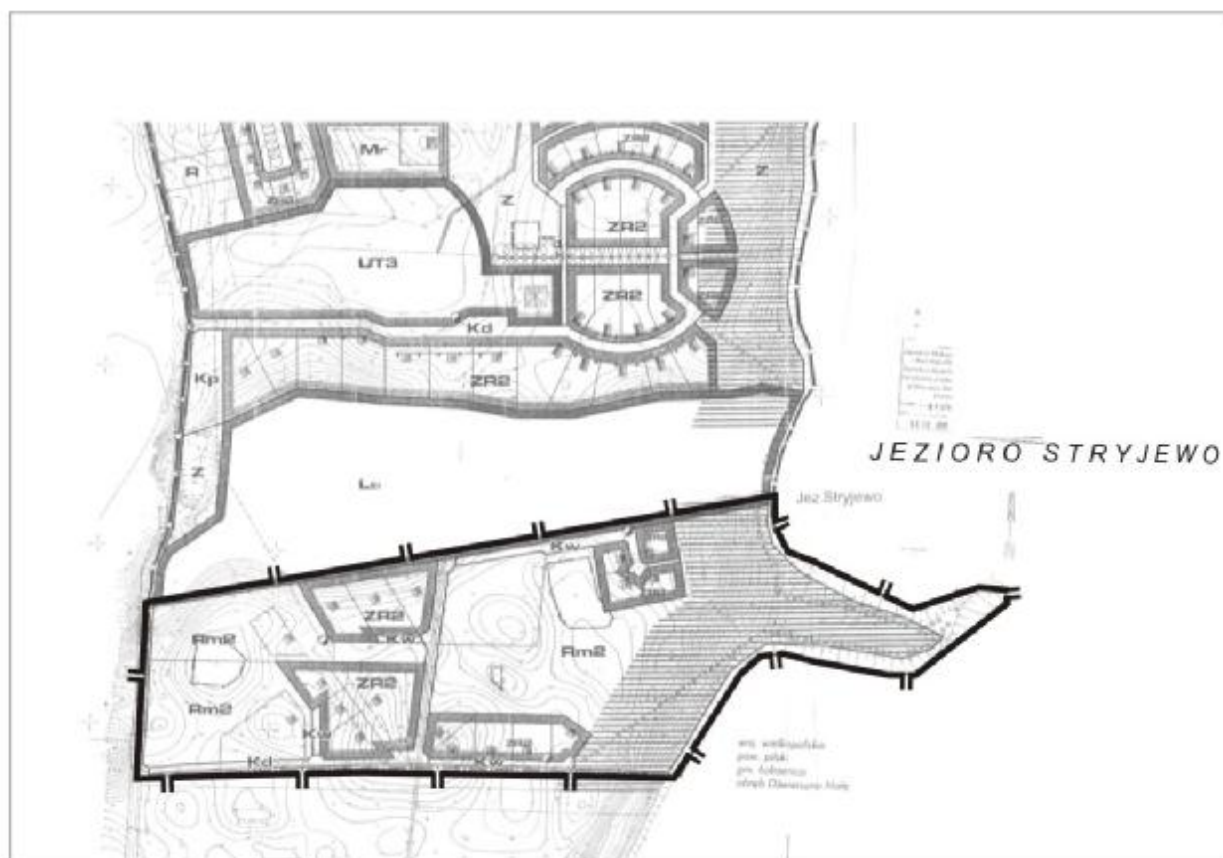

Skala 1: 10 000



granica obszaru objętego planem