


Planowane zagospodarowanie terenu inwestycji

- LEGENDA:**
- granica działki opracowaniem
 - proj. budynek inwentarski
 - proj. zbiornik na gnojowicę o pojemności około 320m³
 - proj. przepompownia
 - proj. silosy paszowe
 - proj. wentylatory dachowe
 - proj. wejścia technologiczne do budynków
 - istn. zbiornik na gnojowicę - nr 7 o pojemności około 82m³
 - istn. płyta obornikowa - nr 6 - pow. płyty 128m²
 - istn. budynek mieszkalny - nr 5 - pow. budynku 120m², wys. budynku ok. 11m
 - istn. budynek inwentarski - nr 8 - pow. budynku 90m², wys. budynku ok. 4,5m
 - istn. budynek mieszkalny - nr 1 - pow. budynku 600m², wys. budynku ok. 8,1m
 - istn. budynek ok. 6,0m
 - istn. silosy paszowe
 - istn. wentylator elektryczny dachowy
 - istn. kominy grawitacyjne
 - istn. studnia - studnia użytkowana
 - istn. studnia - studnia nieużytkowana
 - istn. powierzchnie utwardzone - ok. 1180m²
 - istn. sad inwestora

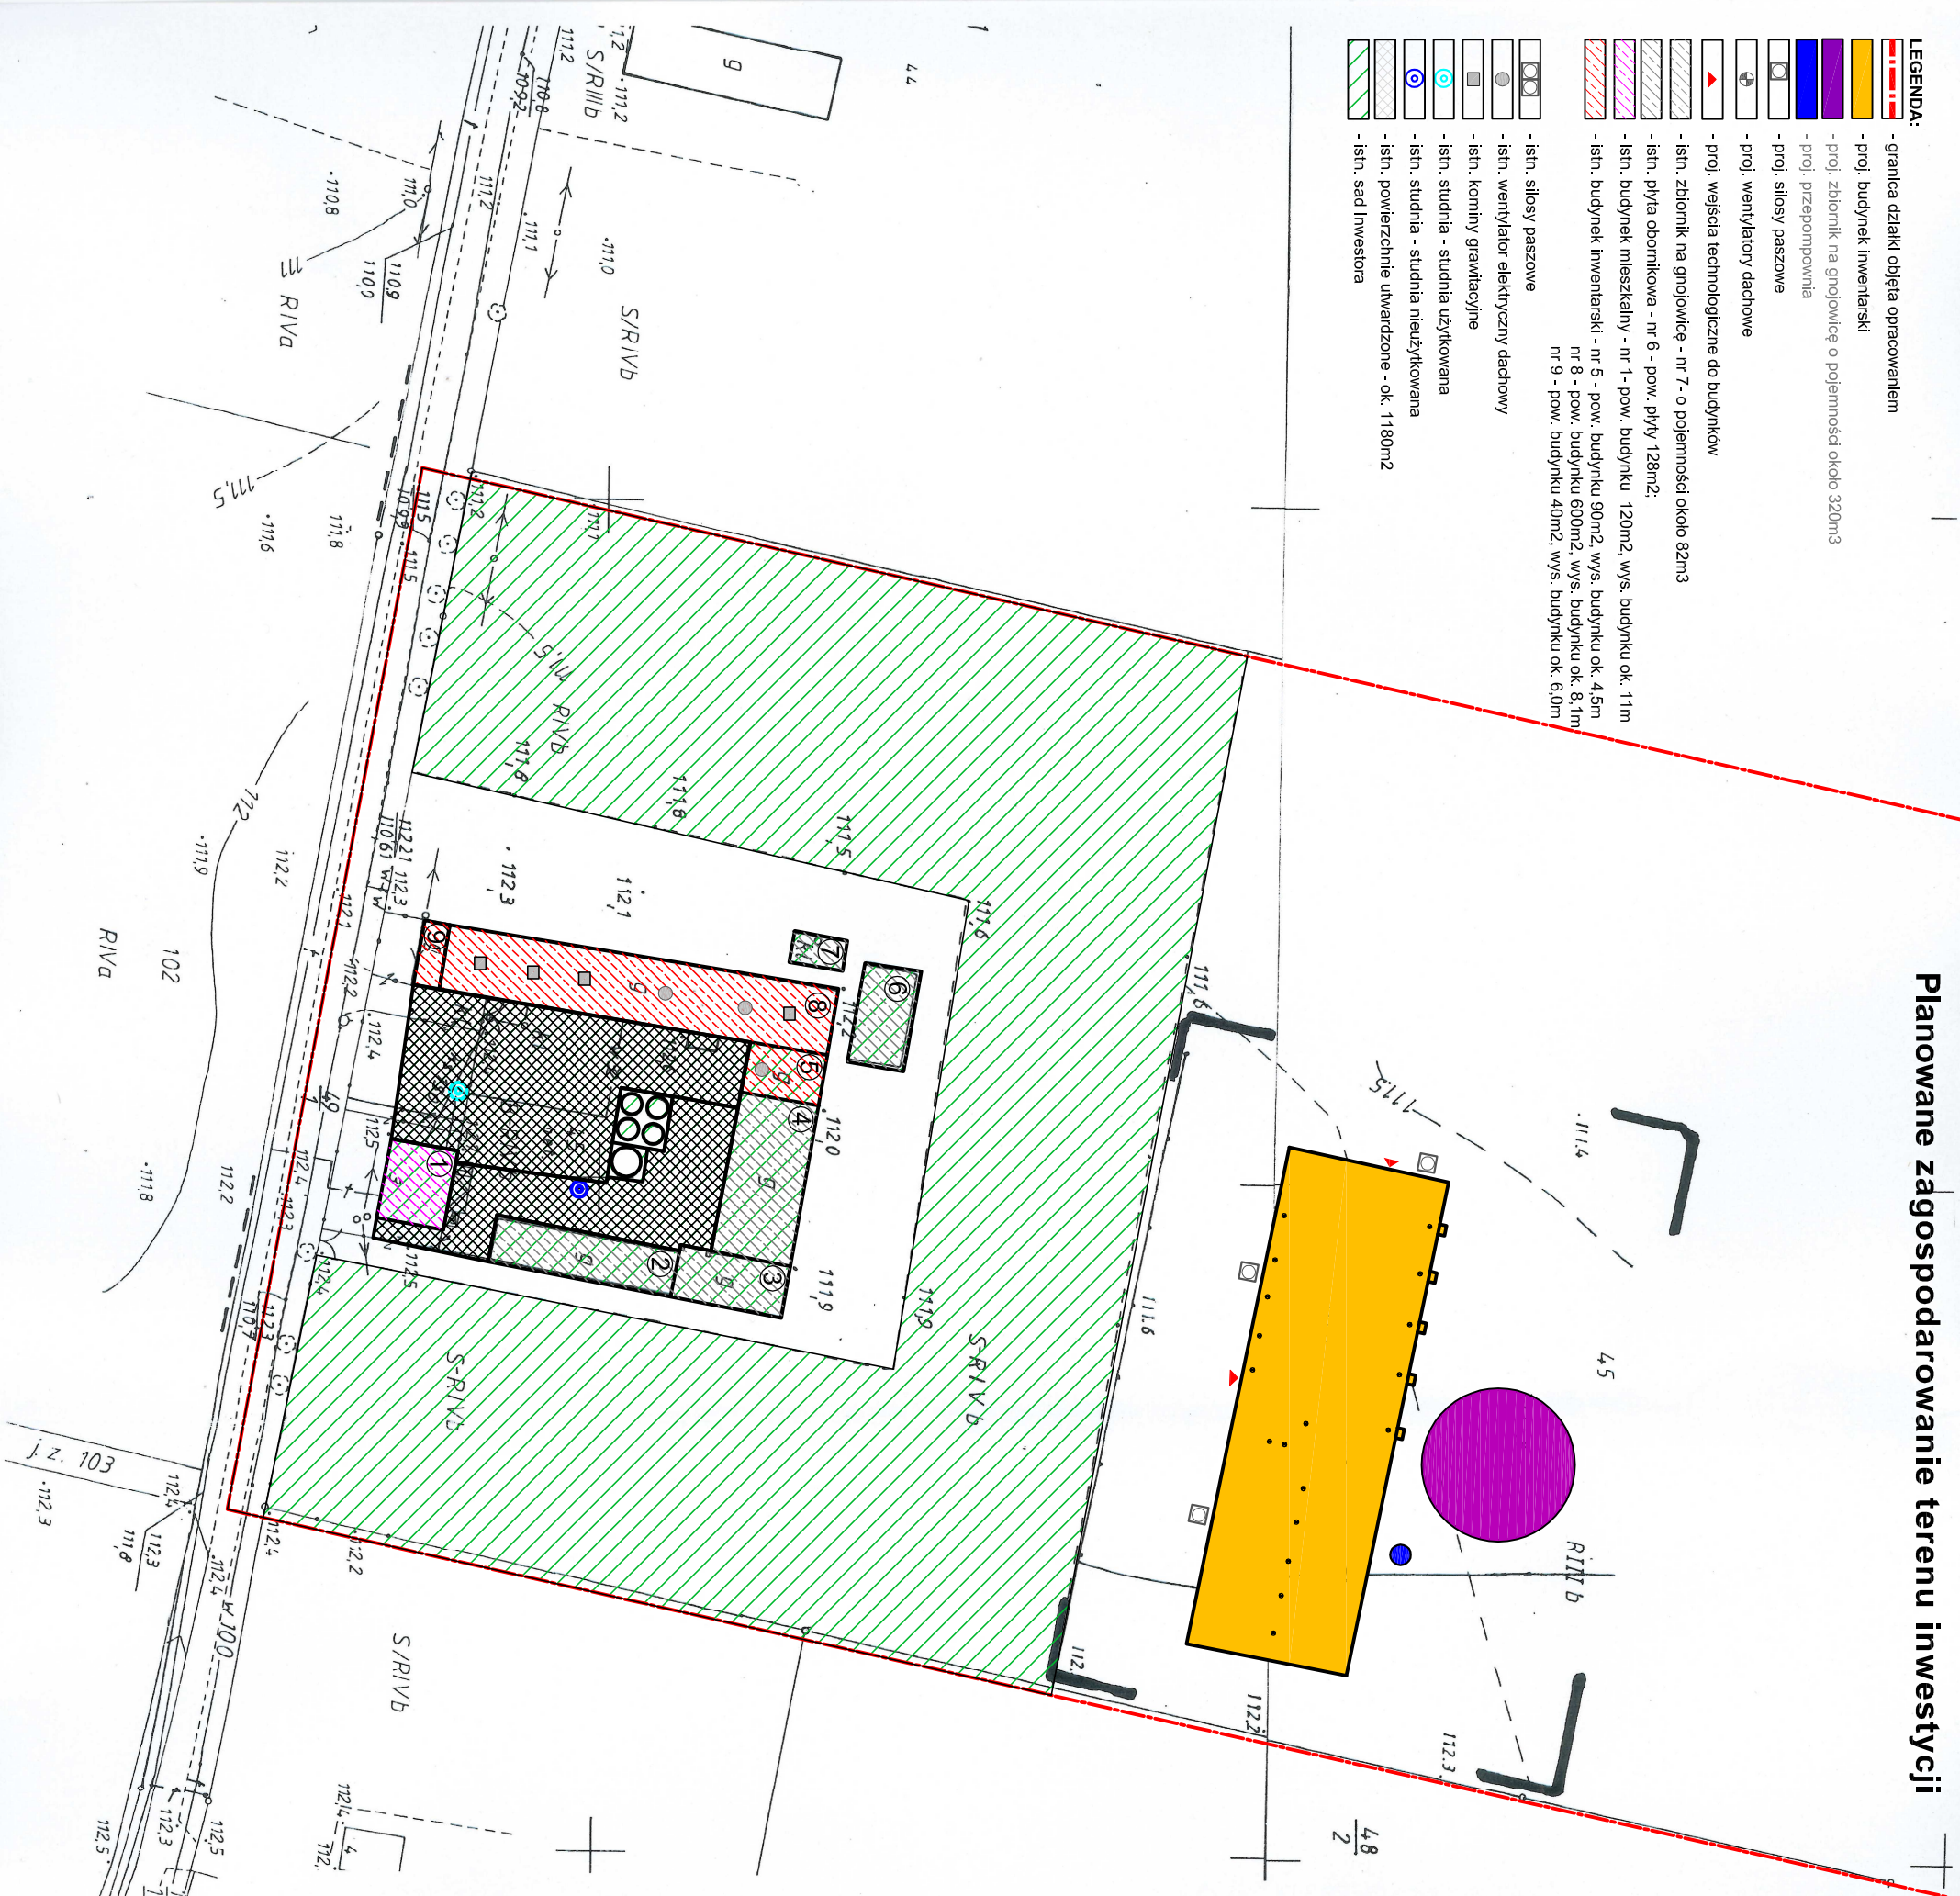

MAPA DO CELÓW PROJEKTOWYCH

Oznaczenie kancelaryjne zgłoszenia pracy geodezyjnej	WGK.6640.1.2526.2015	
Jednostka ewidencyjna	301904_5	Łobżenica-obszar wiejski
Obręb ewidencyjny	0001	Chlebno
Skala mapy	1:1000	
Nazwa układu współrzędnych	prostokątnych płaskich	2000/18
	układu wysokościowego	Kronstadt
	sekcja mapy	344.333.064, 112
Data opracowania mapy	02.10.2015	
zasieg aktualizacji		
Informacje o służebnościach gruntowych mających wpływ na zagospodarowanie gruntów, zlokalizowanych w granicach inwestycji	W KW nie stwierdzono służebności gruntowych	

Przedsiębiorstwo Geodezyjno Kartograficzne
GEO-NAWI
 Inż. Dawid Szymczak
 ul. Traugutta 1, 64-800 Chodzież
 tel. 509-362-225
 NIP 764-295-3726, KRS 141153417
 nazwa/ imię i nazwisko wykonawcy
 wykonawcę

Irena Szymczak
 spółka uprawniona nr 13543
 podpis osoby reprezentującej

Poświadczam się, że niniejszy dokument został opracowany w wyniku prac geodezyjnych i kartograficznych, których rezultaty zawiera operat techniczny wpisany do ewidencji materiałów państwowego zasobu geodezyjnego i kartograficznego

STAROSTA PILSKI
 7.3019.2015.2207
 2015-10-15

(Data wpisania operatu technicznego do ewidencji materiałów z zasobu)
z up. STAROSTY

Andrzej Pilski
 (imię, nazwisko i podpis osoby reprezentującej organ)