

**UCHWAŁA NR XV/147/20  
RADY MIEJSKIEJ W ŁOBŻENICY**

z dnia 31 stycznia 2020 r.

**w sprawie przystąpienia do sporządzenia miejscowego planu zagospodarowania przestrzennego wsi  
Dębno dla fragmentów działek nr 21/1 i 21/7**

Na podstawie art. 18 ust. 2 pkt 15 ustawy z dnia 8 marca 1990 r. o samorządzie gminnym (Dz. U. z 2019 r. poz. 506 z późn. zm.) oraz art. 14 ust. 1 i 4 ustawy z dnia 27 marca 2003 r. o planowaniu i zagospodarowaniu przestrzennym (Dz. U. z 2018 r. poz. 1945 z późn. zm.) Rada Miejska w Łobżenicy uchwala, co następuje:

**§ 1. 1.** Przystępuje się do sporządzenia miejscowego planu zagospodarowania przestrzennego wsi Dębno dla fragmentów działek nr 21/1 i 21/7, zwanego dalej planem.

2. Granice obszaru objętego planem oznaczono graficznie na rysunku w skali 1: 1000, stanowiącym załącznik do uchwały.

**§ 2.** Wykonanie uchwały powierza się Burmistrzowi Łobżenicy.


**§ 3.** Uchwała obowiązuje z dniem podjęcia.


PRZEWODNICZĄCY  
RADY

**Antoni Kapeja**

Załącznik do Uchwały Nr XV/147/20  
Rady Miejskiej w Łobżenicy z dnia 31 stycznia 2020 r.

SKALA 1:1 000

 granica obszaru objętego planem

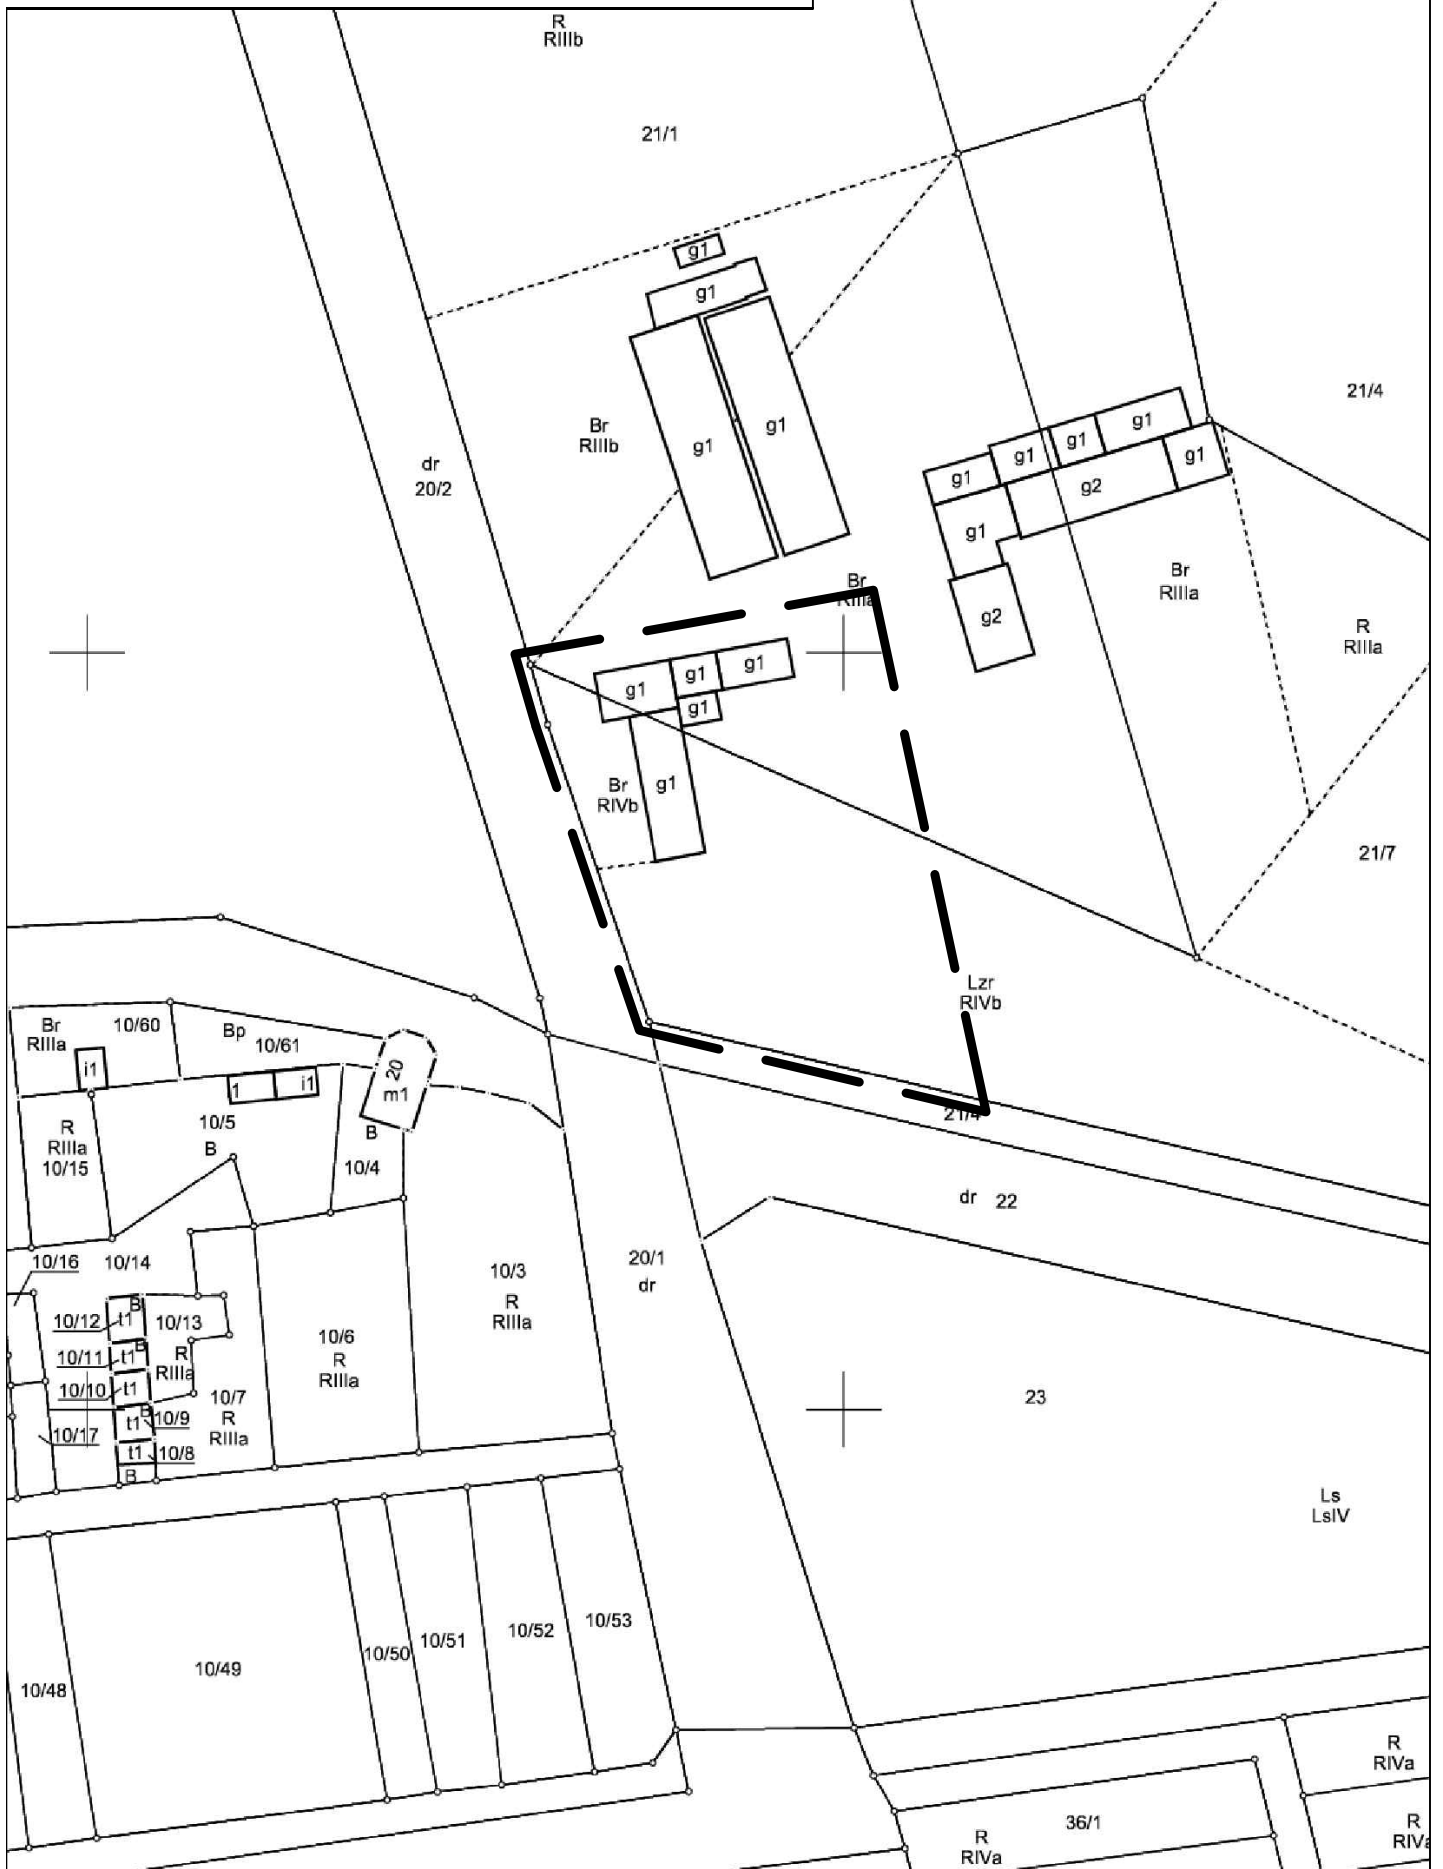

**Uzasadnienie**  
**do Uchwały Nr XV/147/20**  
**Rady Miejskiej w Łobżenicy**  
**z dnia 31 stycznia 2020 r.**

**w sprawie przystąpienia do sporządzenia miejscowego planu zagospodarowania przestrzennego wsi Dębno dla fragmentów działek nr 21/1 i 21/7**

Zgodnie z art. 14 ustawy z dnia 27 marca 2003 r. o planowaniu i zagospodarowaniu przestrzennym (Dz. U. z 2018 r., poz. 1945 z późn. zm.) w celu ustalenia przeznaczenia terenów oraz określenia sposobów ich zagospodarowania i zabudowy, Rada Miejska w Łobżenicy podejmuje uchwałę o przystąpieniu do sporządzenia miejscowego planu zagospodarowania przestrzennego.

Przedstawiona uchwała w sprawie przystąpienia do sporządzenia miejscowego planu zagospodarowania przestrzennego wsi Dębno dla fragmentów działek nr 21/1 i 21/7 dotyczy zmiany obowiązującej Uchwały Nr XXVI/263/2001 Rady Miejskiej w Łobżenicy z dnia 27 kwietnia 2001 roku, w sprawie zmiany miejscowego planu zagospodarowania przestrzennego Gminy Łobżenica, opublikowanej w Dz. Urz. Woj. Wlkp. Nr 64 z dnia 7 czerwca 2001 r.

Do Burmistrza Łobżenicy wpłynął wniosek w sprawie sporządzenia zmiany obowiązującego planu. Burmistrz wykonał analizę zasadności przystąpienia do zmiany planu miejscowego, przygotował materiały geodezyjne oraz ustalił zakres prac planistycznych.

W wyniku przeprowadzonej analizy stwierdzono, że planowane rozwiązania są zgodne z polityką przestrzenną gminy, określoną w studium uwarunkowań i kierunków zagospodarowania przestrzennego gminy Łobżenica oraz nie naruszają przepisów prawa.

W związku z powyższym podjęcie niniejszej uchwały jest zasadne.