

Gmina ŁOBZENICA

Zmiana miejscowego planu zagospodarowania przestrzennego


DŹWIERSZNO WIELKIE

RYSUNEK ZMIANY PLANU

Nr4

skala 1:5000

Załącznik nr 4 do uchwały
Nr
Rady Miejskiej w Łobzenicy
z dnia

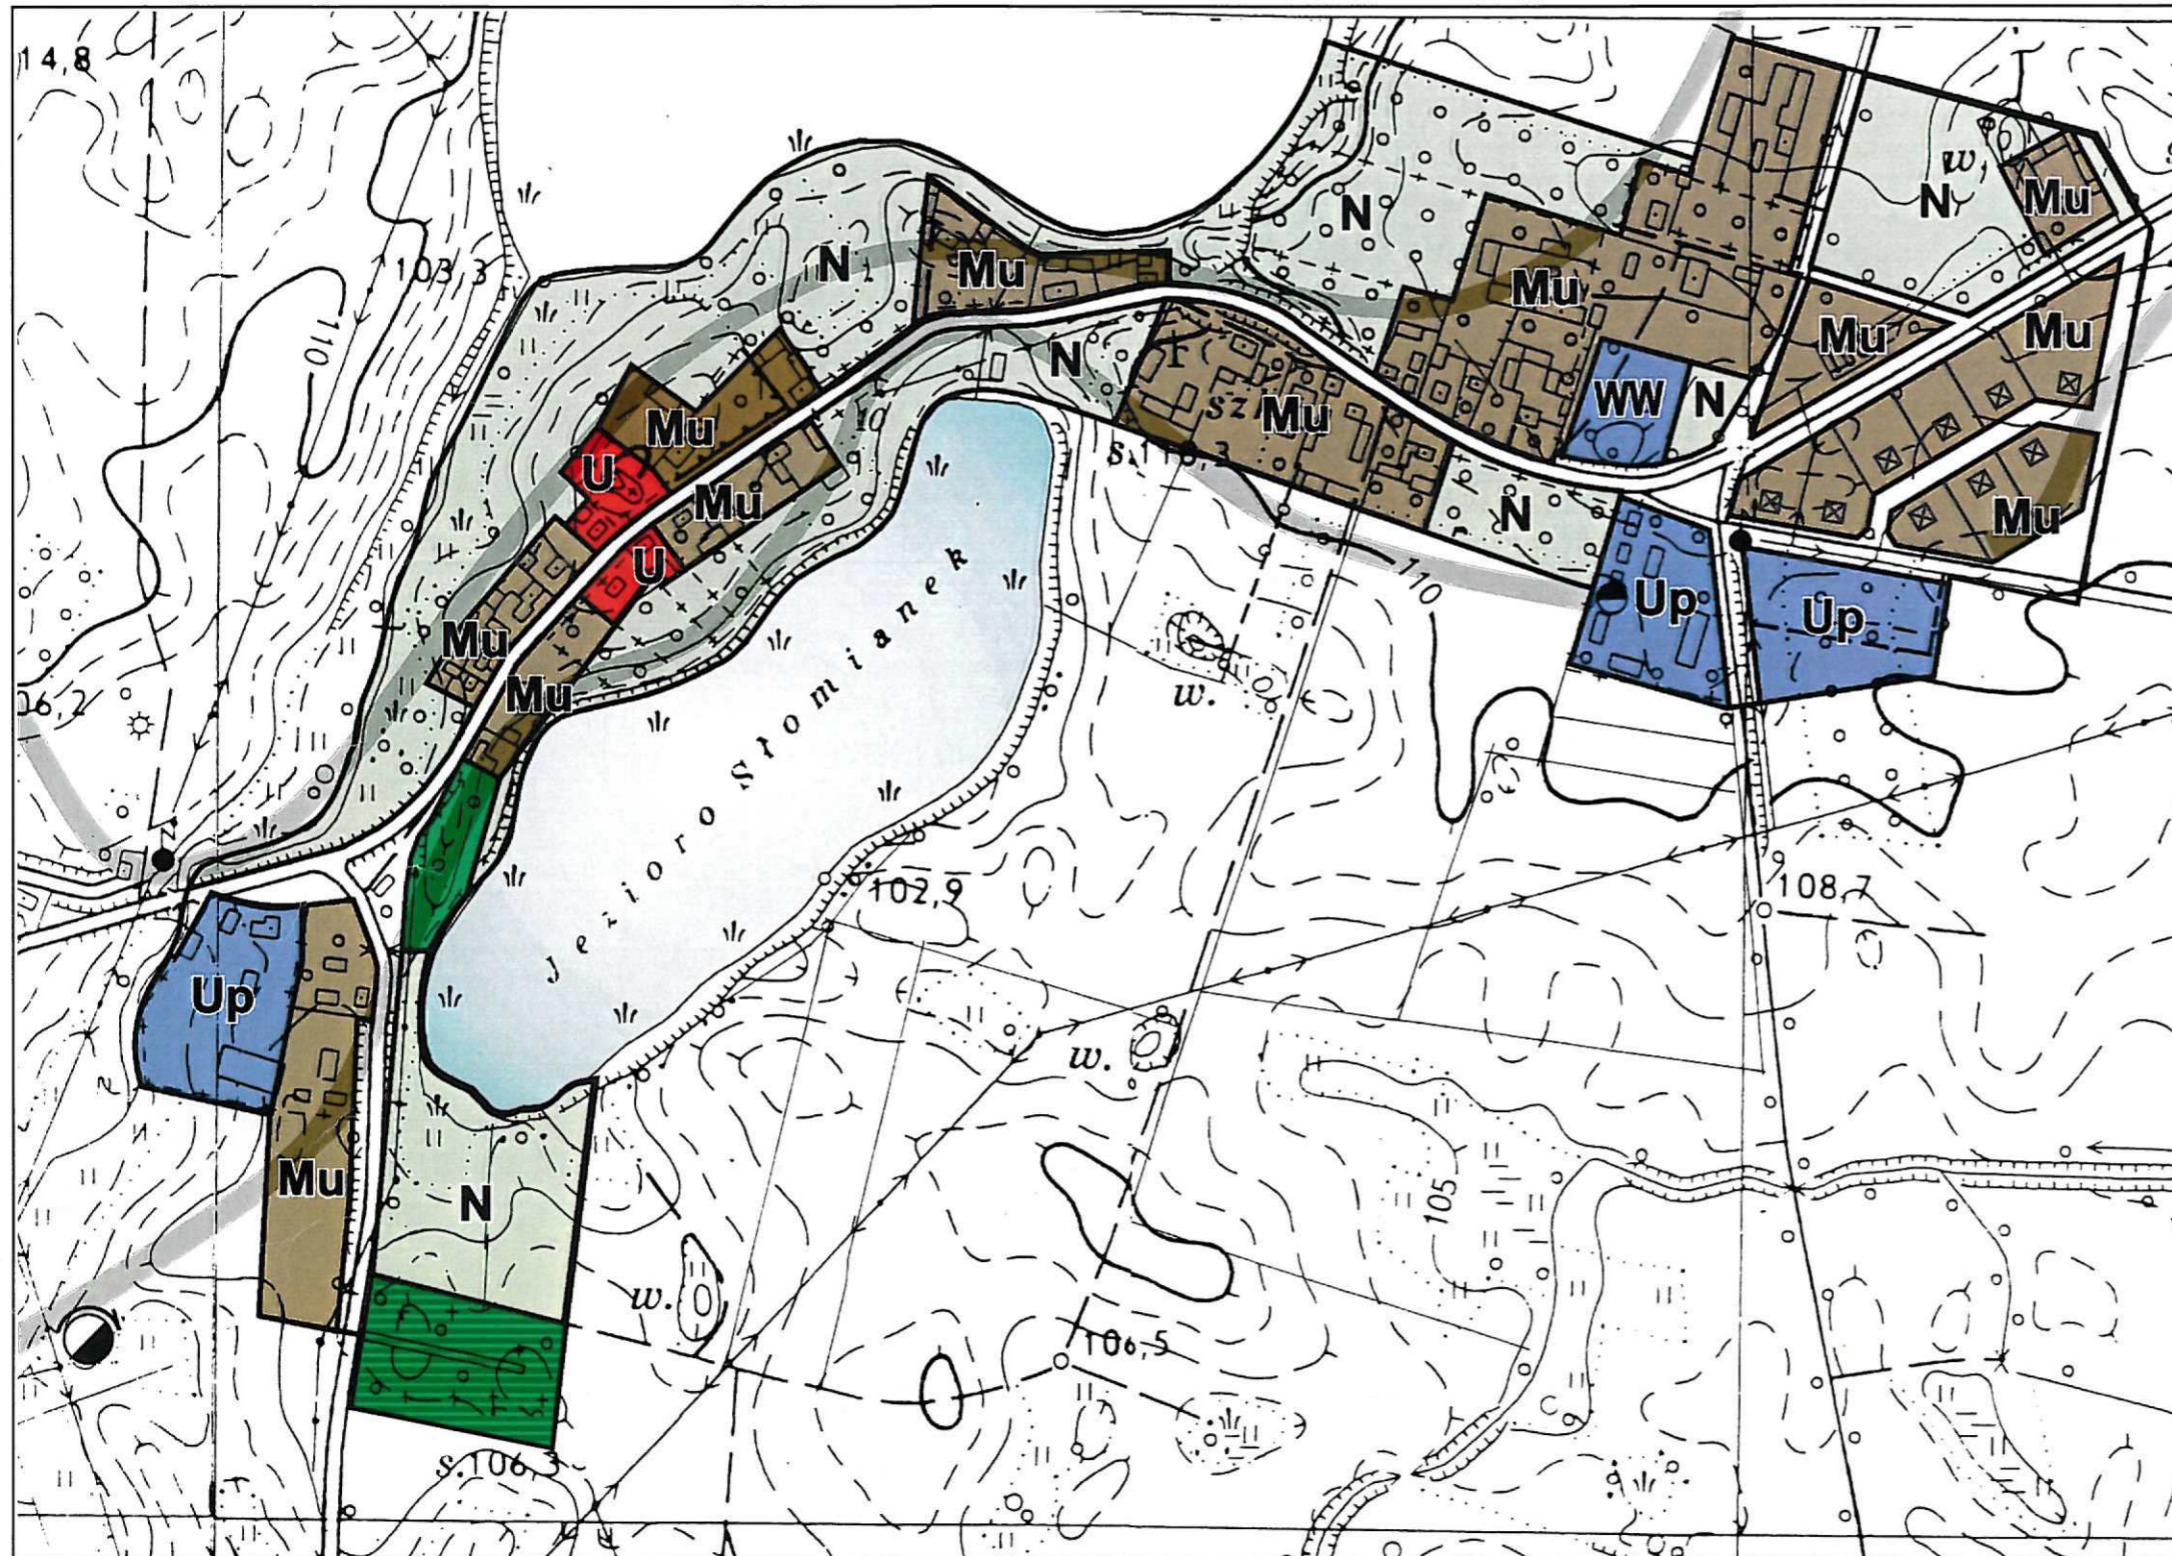

-  zasięg zlewni grawitacyjnej odbioru ścieków sanitarnych
-  przepompownia ścieków sanitarnych
-  cmentarz objęty ochroną konserwatorską