

# Gmina ŁOBZENICA

Zmiana miejscowego planu zagospodarowania przestrzennego


## WITROGOSZCZ

RYSUNEK ZMIANY PLANU

NR 8

skala 1:5000

Załącznik nr 8 do uchwały  
Nr .....  
Rady Miejskiej w Łobzenicy  
z dnia .....

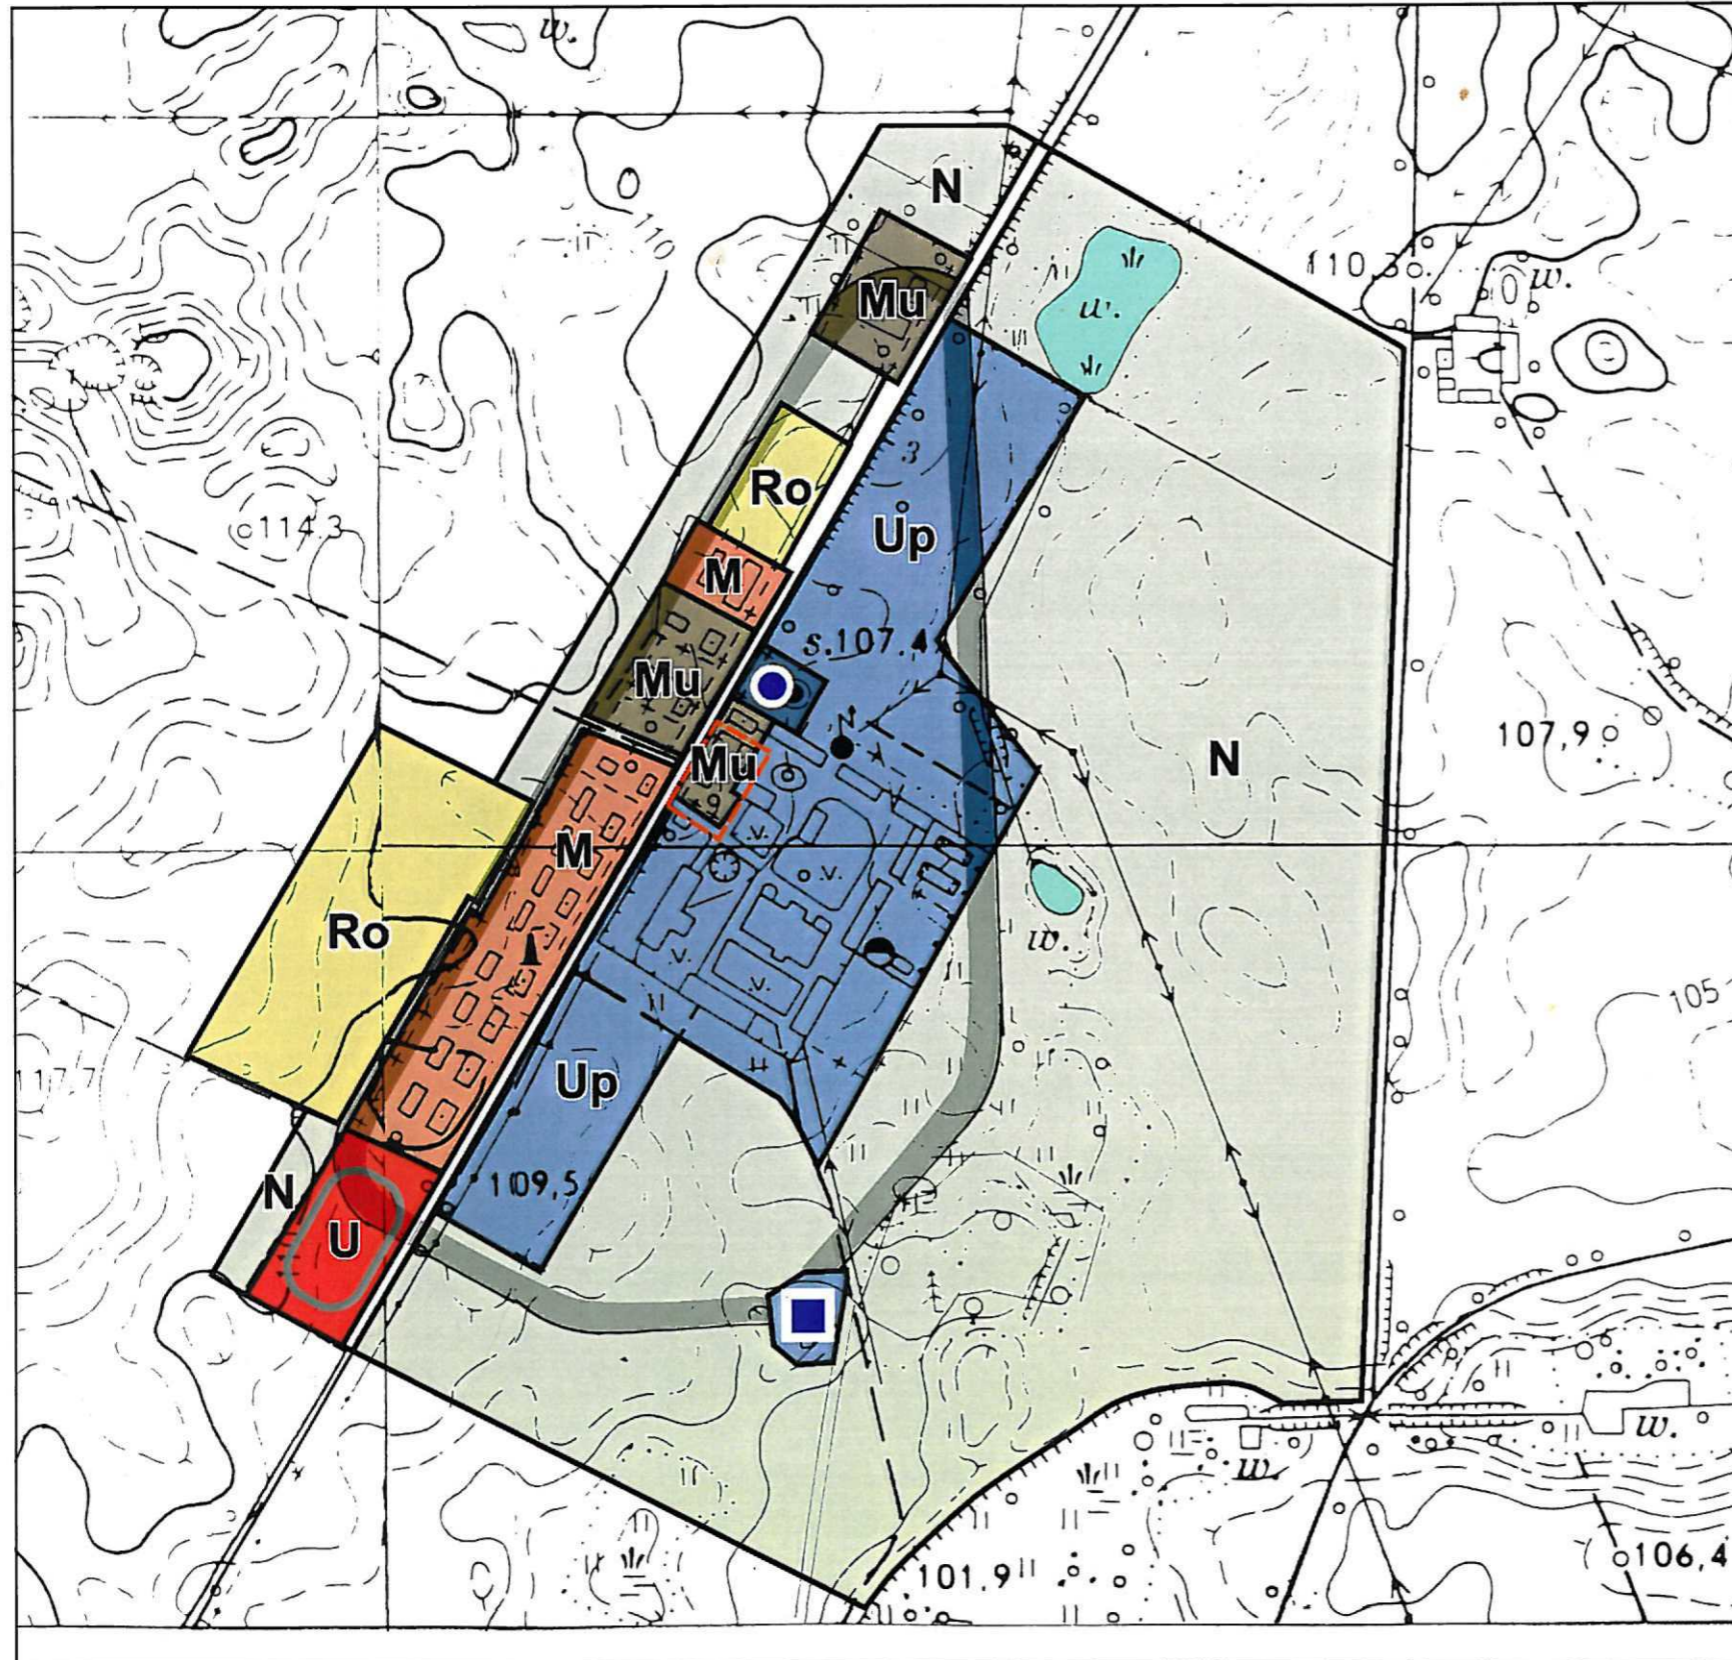

-  zasięg zlewni grawitacyjnej odbioru ścieków sanitarnych
-  oczyszczalnia ścieków sanitarnych
-  ujęcie wody pitnej
-  obszar objęty obowiązującą zmianą planu