


**ZAŁĄCZNIK NR 1
DO UCHWAŁY NR XXVI/177/13
RADY MIEJSKIEJ W ŁOBZENICY
Z DNIA 31 STYCZNIA 2013 ROKU**

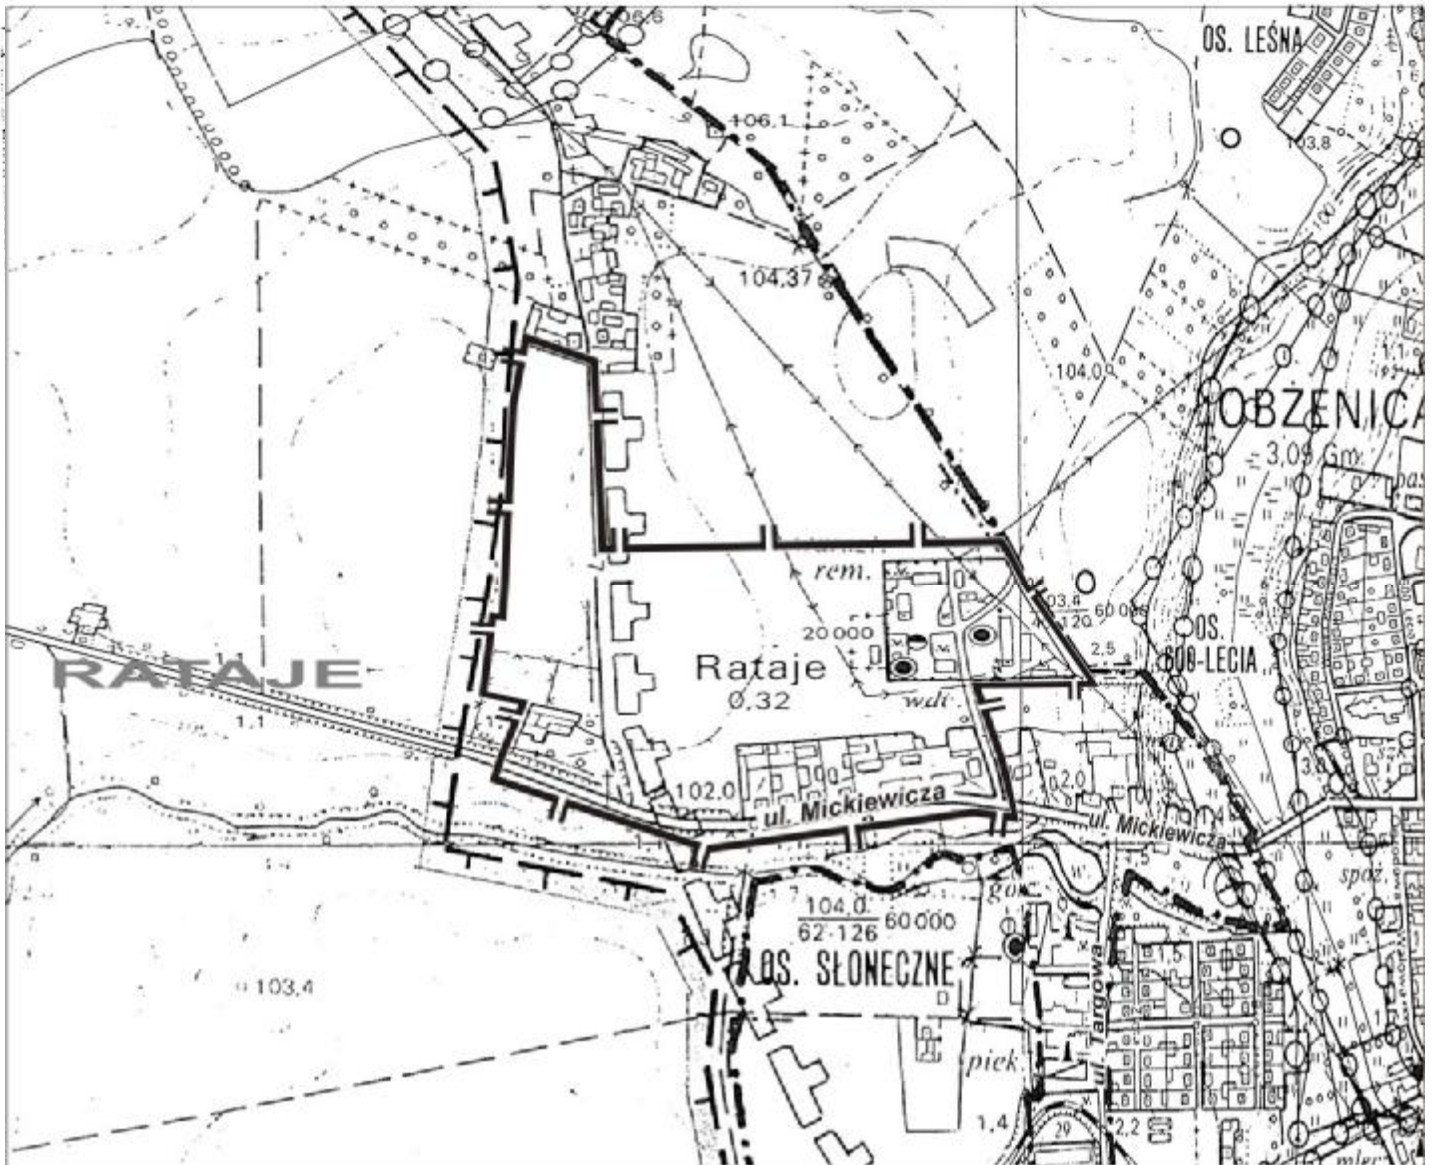

Skala 1: 10 000



granica obszaru objętego planem