


MIEJSCOWY PLAN ZAGOSPODAROWANIA PRZESTRZENNEGO NA OBSZARZE MIASTA ŁOBZENICY W REJONIE UL. ŁĄCZNEJ

SKALA 1:1000




ZAŁĄCZNIK NR 1
DO UCHWAŁY NR IX/34/07
RADY MIEJSKIEJ W ŁOBZENICY
Z DNIA 15 czerwca 2007

UCHWAŁA OGŁOSZONA
W DZIENNIKU URZĘDOWYM
WOJEWÓDZTWA WIELKOPOLSKIEGO
NR 120 Z DNIA 11.08.2007 r.

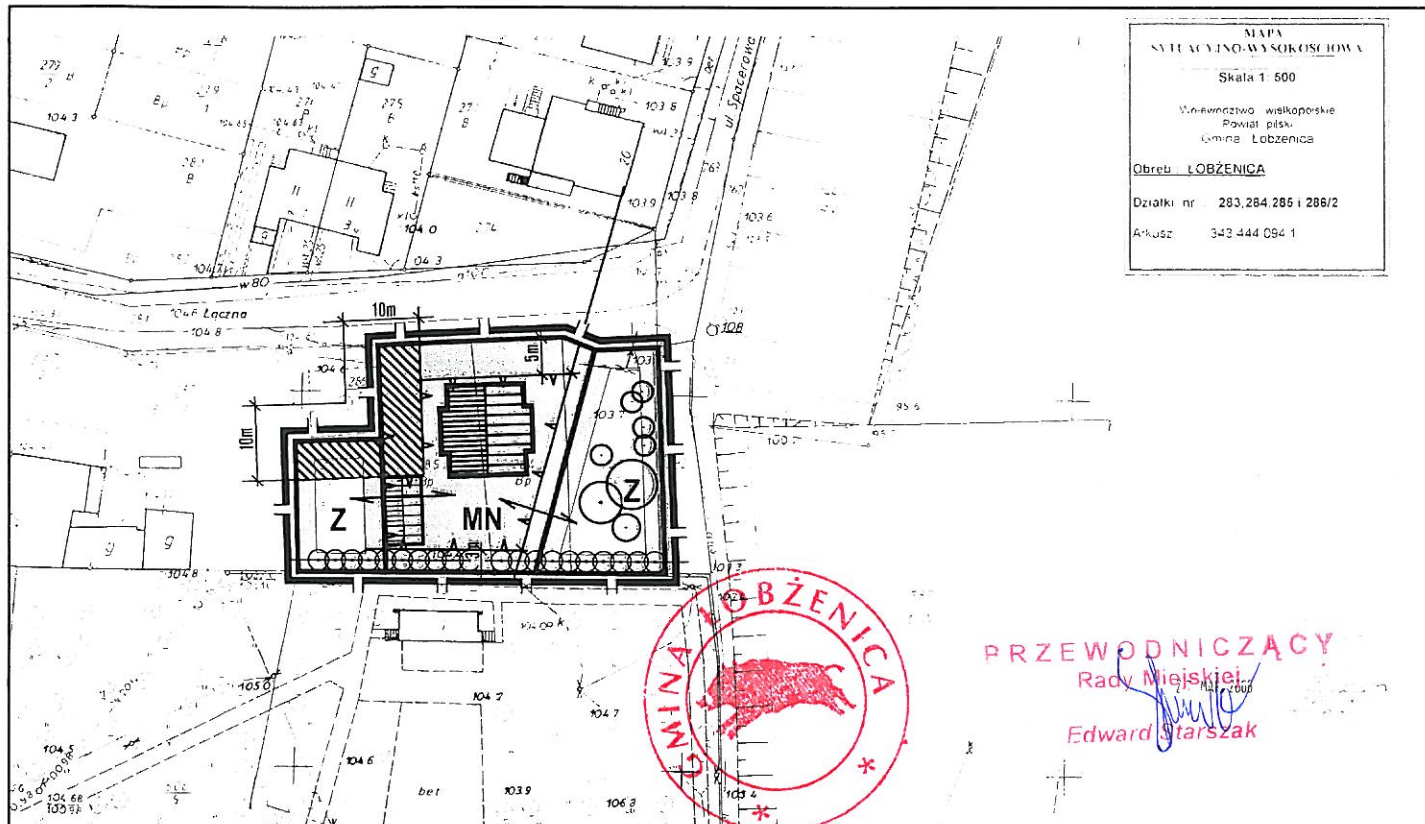

PRZEWODNICZĄCY
Rady Miejskiej
Edward Starszak

WYRYS ZE STUDIUM UWARUNKOWAŃ I KIERUNKÓW
ZAGOSPODAROWANIA PRZESTRZENNEGO

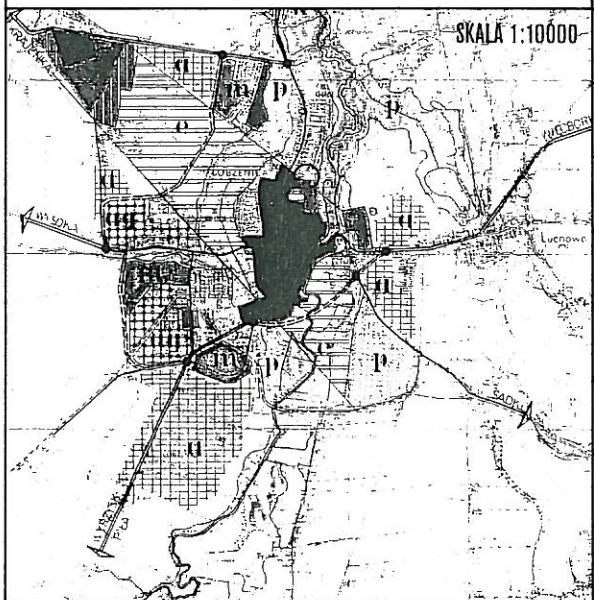

OZNACZENIA:

	GRANICA UCHWALENIA PLANU
	LINIE ROZGRANICZAJĄCE TERENY O RÓŻNYM PRZEZNACZENIU
	NIEPRZEKRACZALNE LINIE ZABUDOWY
	STREFA OCHRONY BEZPOŚREDNIEJ UJĘCIA WODY
	TEREN ZABUDOWY MIESZKANIOWEJ JEDNORODZINNEJ
	TEREN ZIELENI URZĄDZONEJ
	INTEGRALNE CZĘŚCI NIERUCHOMOŚCI
	OBOWIĄZUJĄCE NASADZENIA ZIELENI SZPALEROWEJ

PROJEKT PLANU OPRACOWAŁ
mgr inż. arch. Witold Oleszak - członek ZOIU nr ewid. Z-424