

Gmina ŁOBZENICA


Zmiana miejscowego planu zagospodarowania przestrzennego

DŹWIERSZNO WIELKIE

RYSUNEK ZMIANY PLANU

Nr4

skala 1:5000

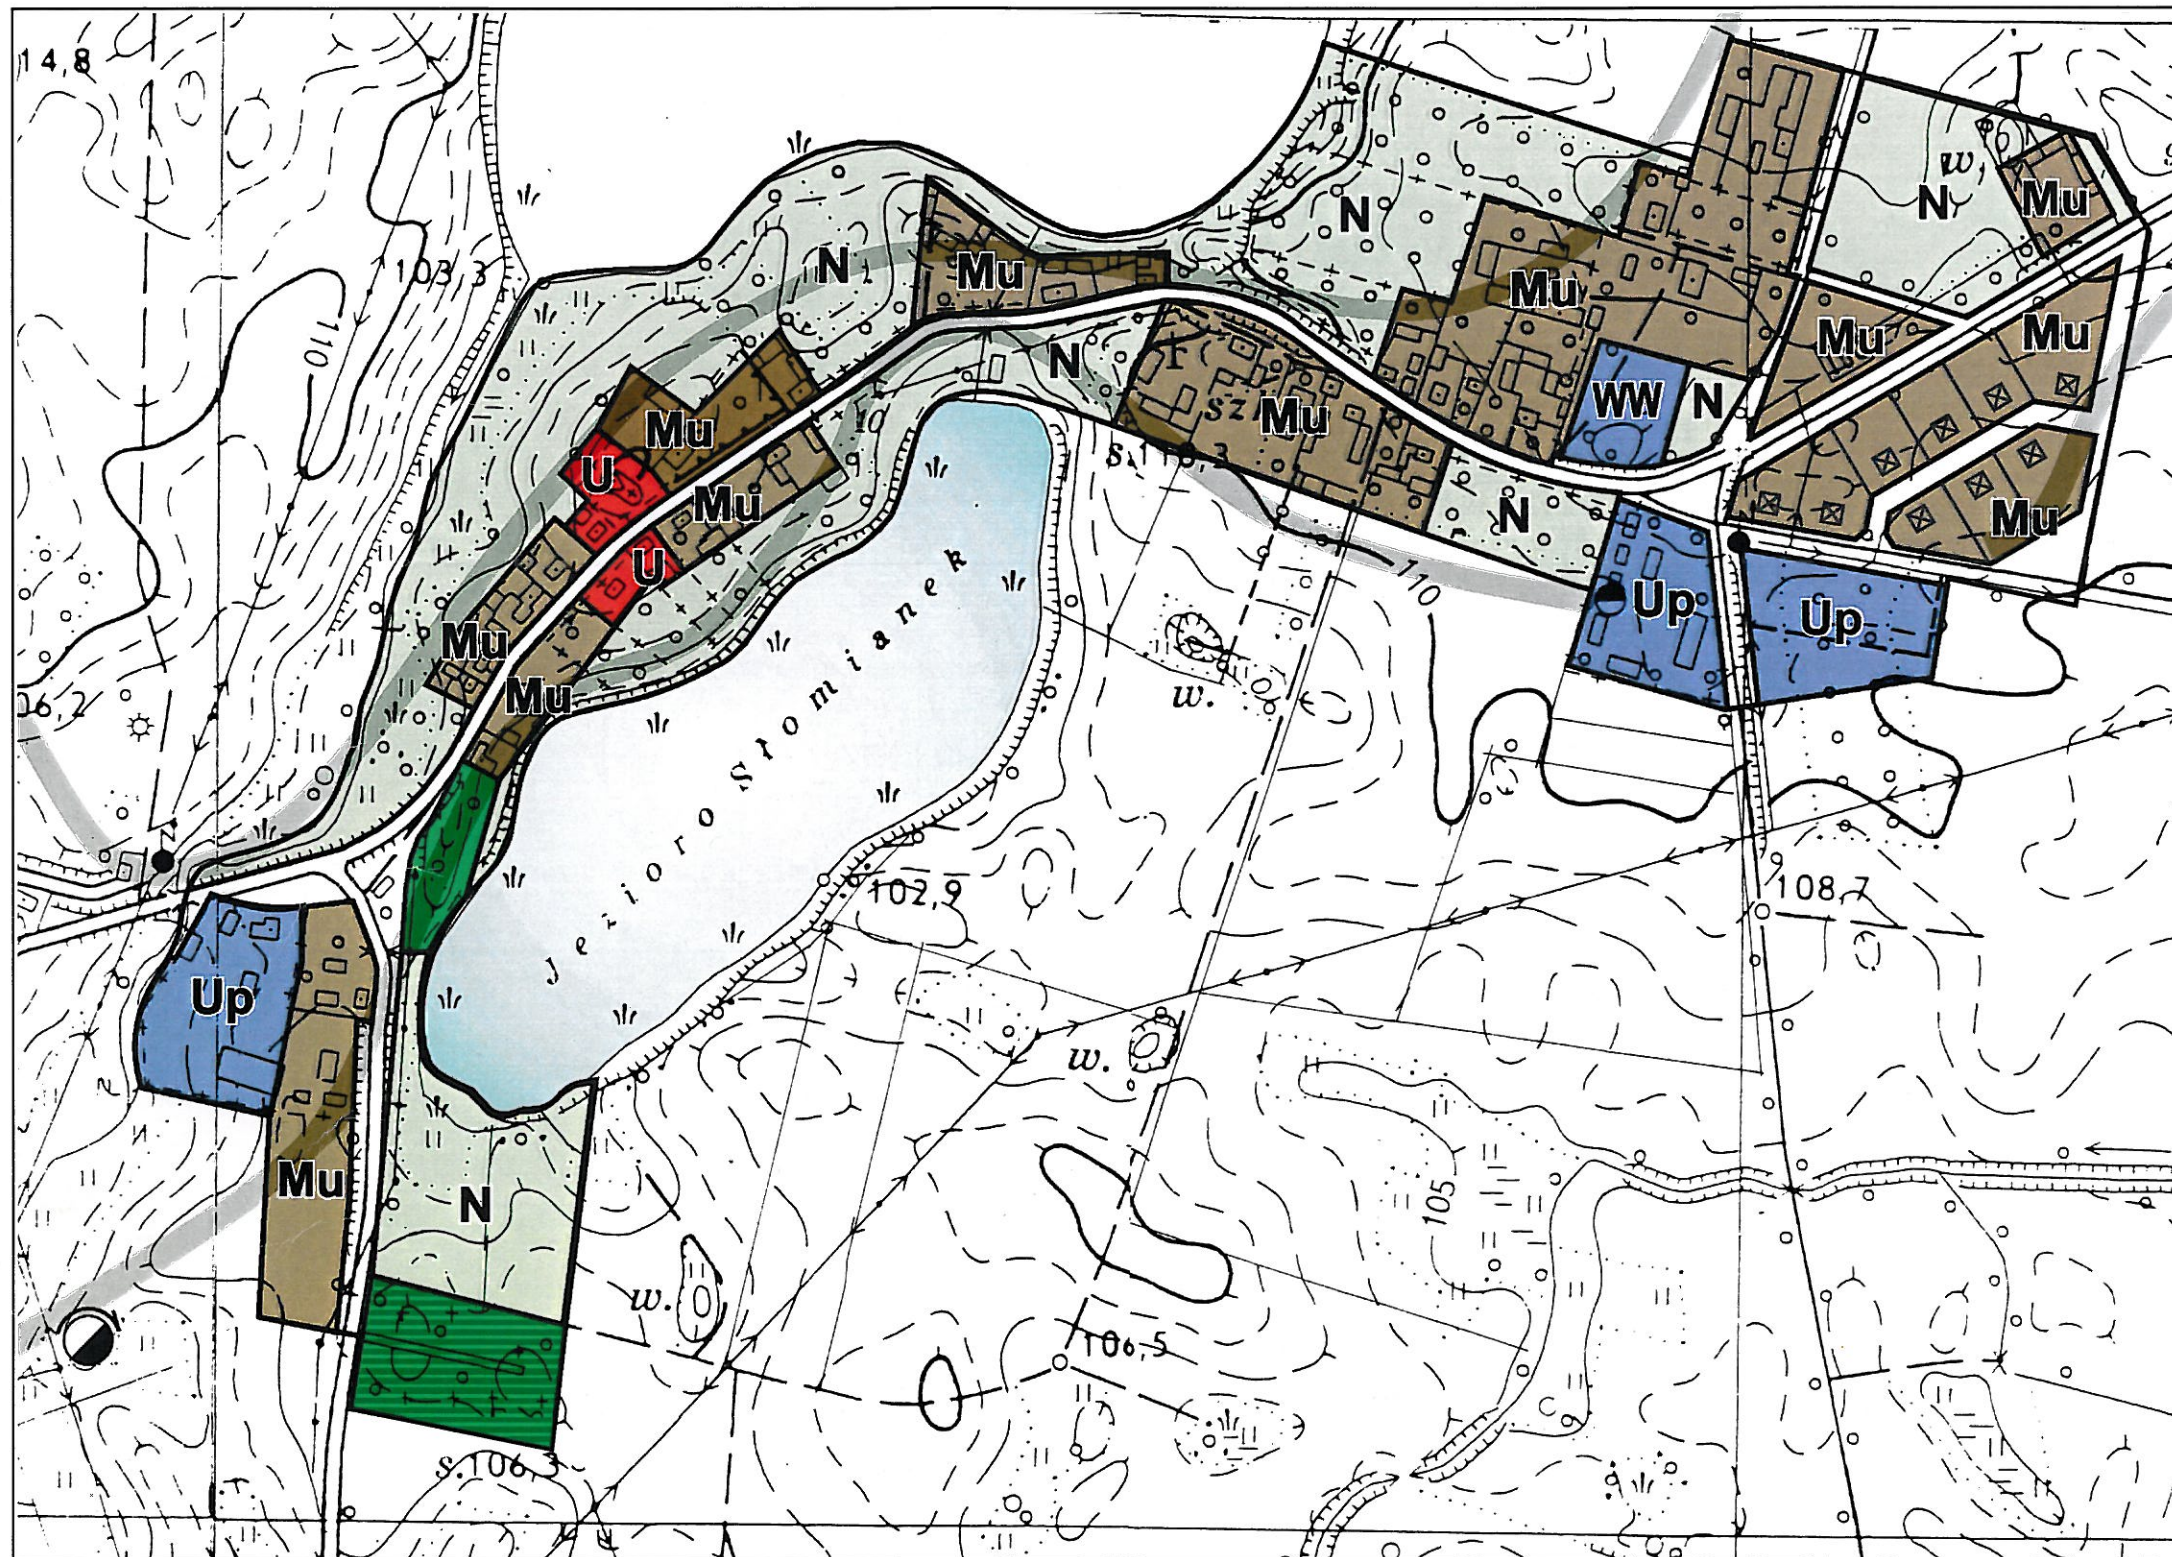

Załącznik nr4
do uchwały Nr XX.VI/263/01
Rady Miejskiej w Łobzenicy
z dnia 27.04.2001r.

uchwała ogłoszona w Dzienniku
Urzędowym Województwa
Wielkopolskiego Nr 64.....
z dnia 7.06.2001r.

-  zasięg zlewni grawitacyjnej odbioru ścieków sanitarnych
-  przepompownia ścieków sanitarnych
-  cmentarz objęty ochroną konserwatorską

arch. Tomira Łęska-Oleszak
PROJEKTANT PLANÓW
MIEJSCOWYCH
nr ewid. opr. 230/88