


Gmina ŁOBZENICA

Zmiana miejscowego planu zagospodarowania przestrzennego **LISZKOWO**

**RYSUNEK ZMIANY PLANU
NR 5**

skala 1:5000

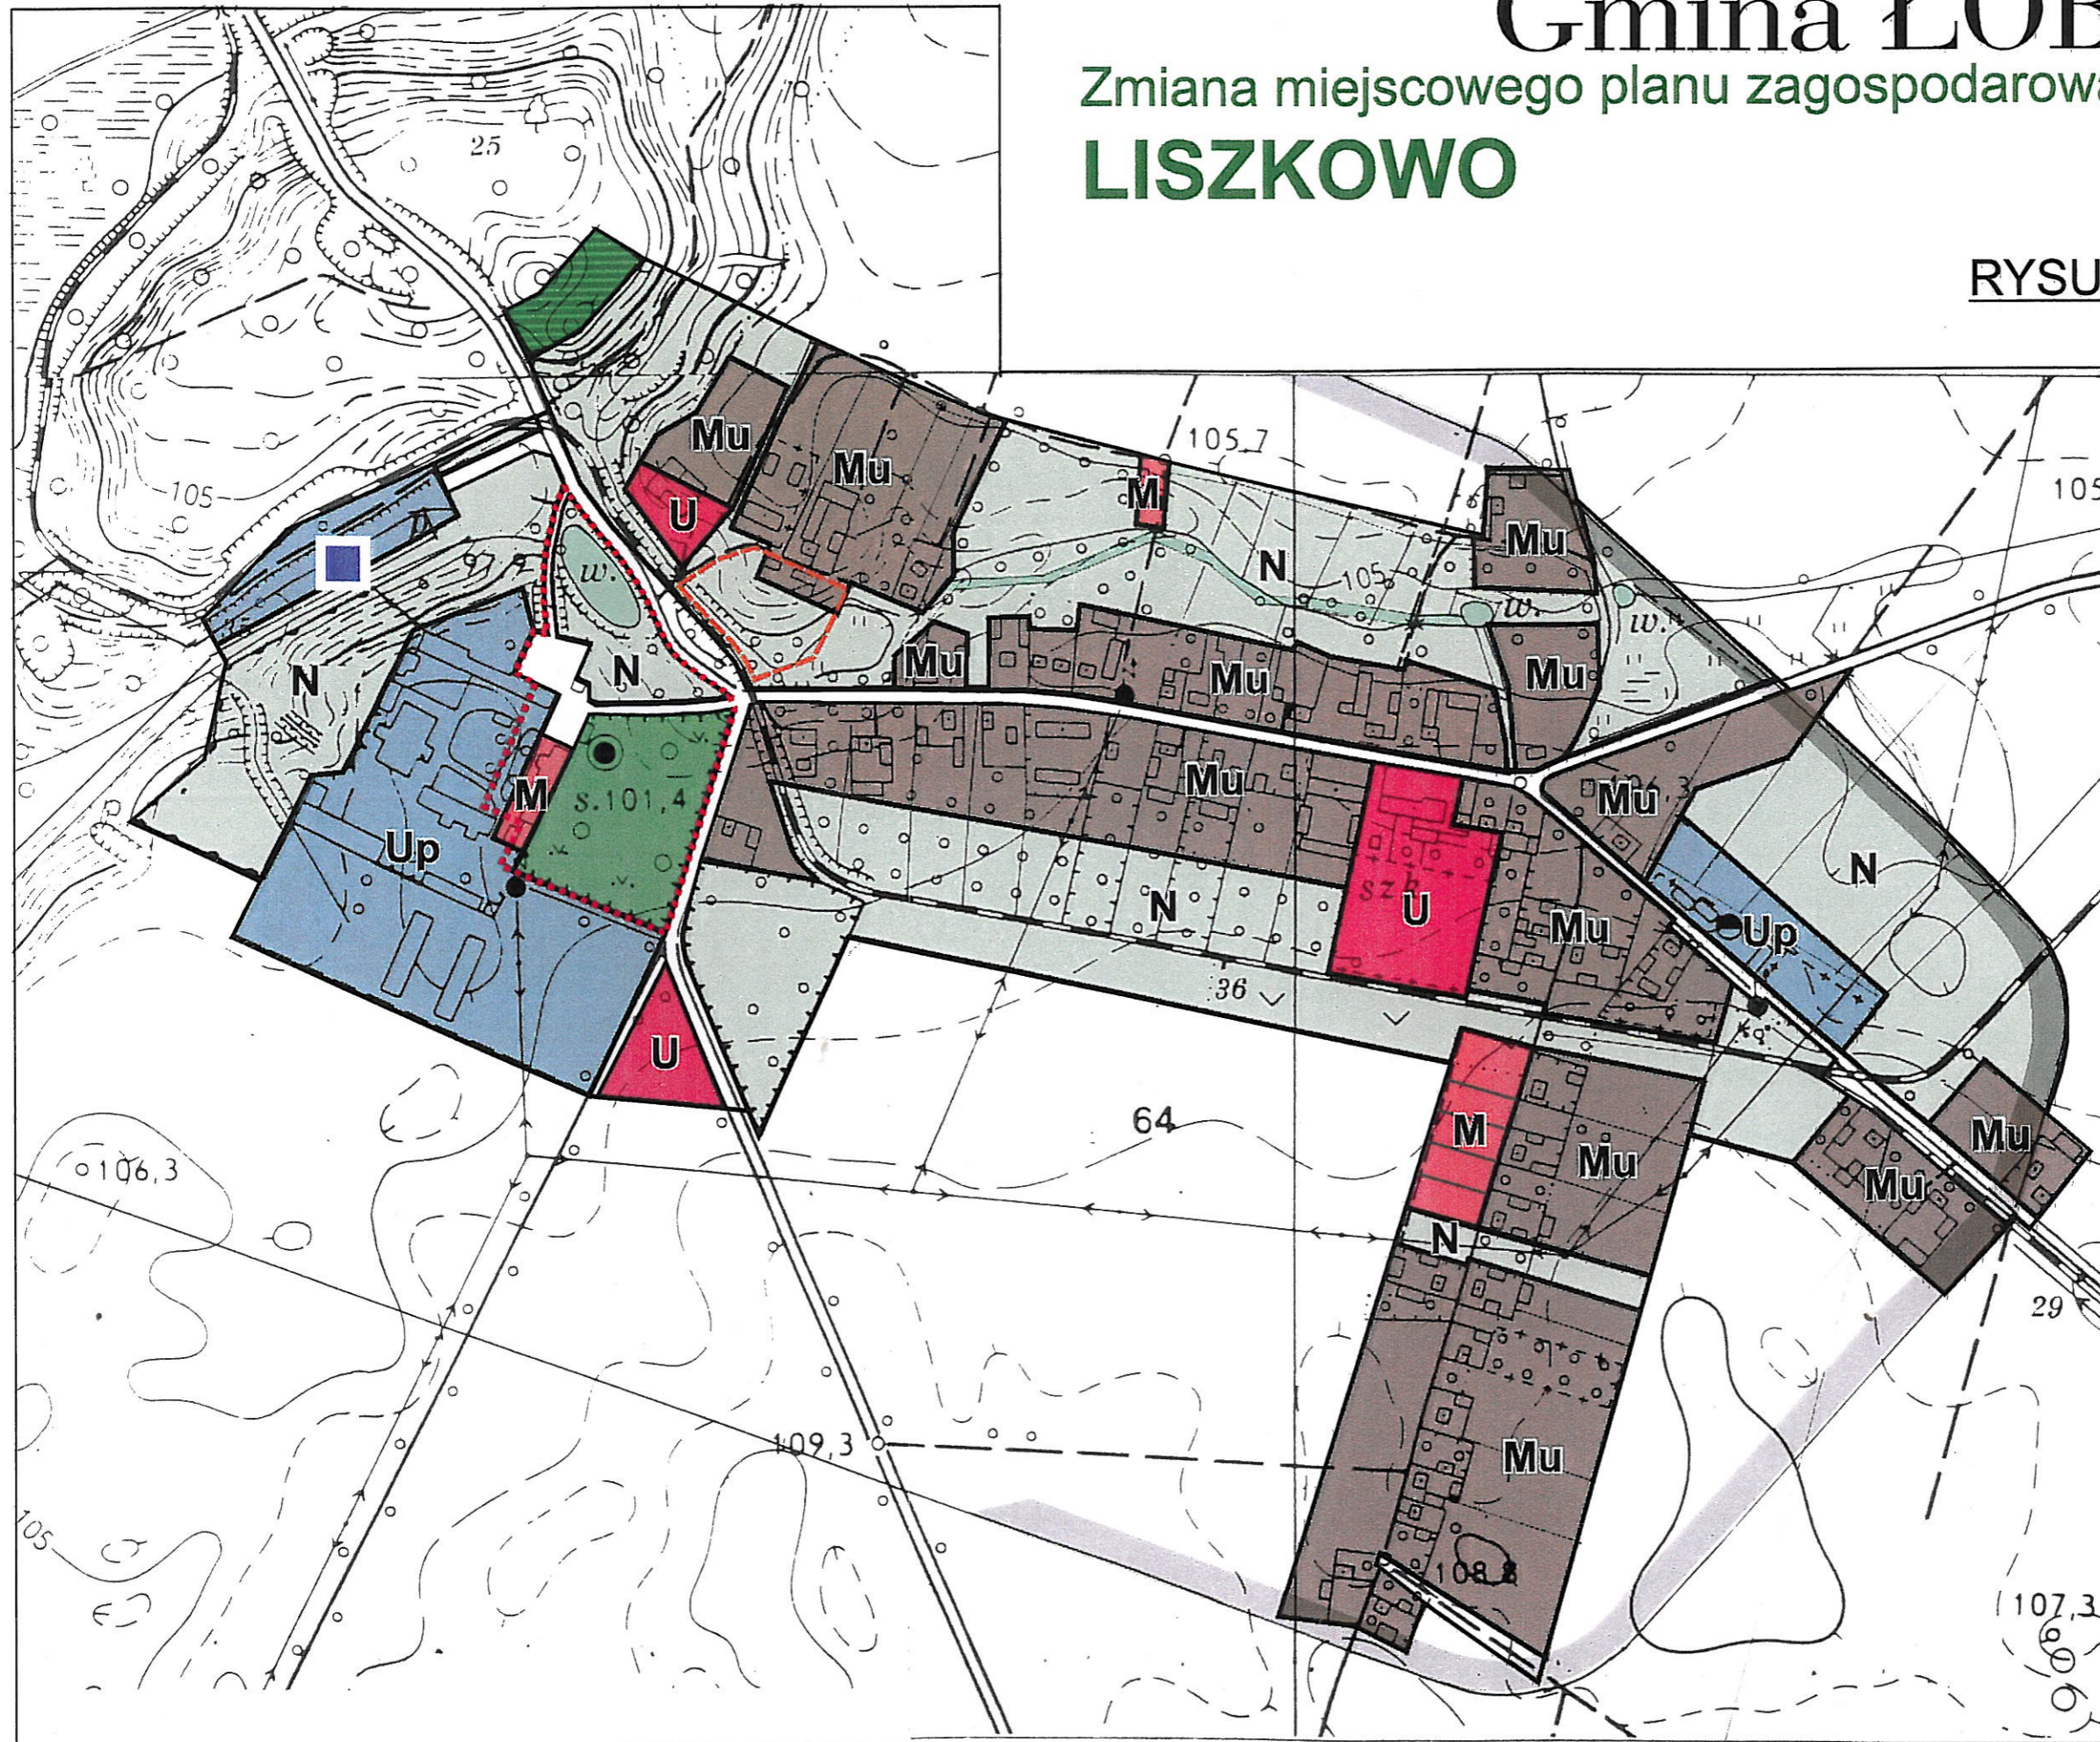

Załącznik nr 5
do uchwały Nr **XXVI/263/01**
Rady Miejskiej w Łobzenicy
z dnia **27.04.2001** r.

uchwała ogłoszona w Dzienniku
Urzędowym Województwa
Wielkopolskiego Nr **64**....
z dnia **7.06.2001** r.

- zasięg zlewni grawitacyjnej odbioru ścieków sanitarnych
- oczyszczalnia ścieków sanitarnych
- cmentarz objęty ochroną konserwatorską
- zabytkowy park
- strefa pełnej ochrony konserwatorskiej
- obszar objęty obowiązującą zmianą planu

arch. Tomira Łęka-Oleszak
PROJEKTANT PLANÓW
MIEJSKICH
nr ewid. up. 250/88