


# Gmina ŁOBZENICA

Zmiana miejscowego planu  
zagospodarowania przestrzennego  
**LUCHOWO**

**RYSUNEK ZMIANY PLANU  
NR 6**  
skala 1:5000

Załącznik nr 6  
do uchwały Nr XXVI/263/01  
Rady Miejskiej w Łobzenicy  
z dnia 27.04.2004r.

uchwała ogłoszona w Dzienniku  
Urzędowym Województwa  
Wielkopolskiego Nr...64.....  
z dnia 7.06.2004r.

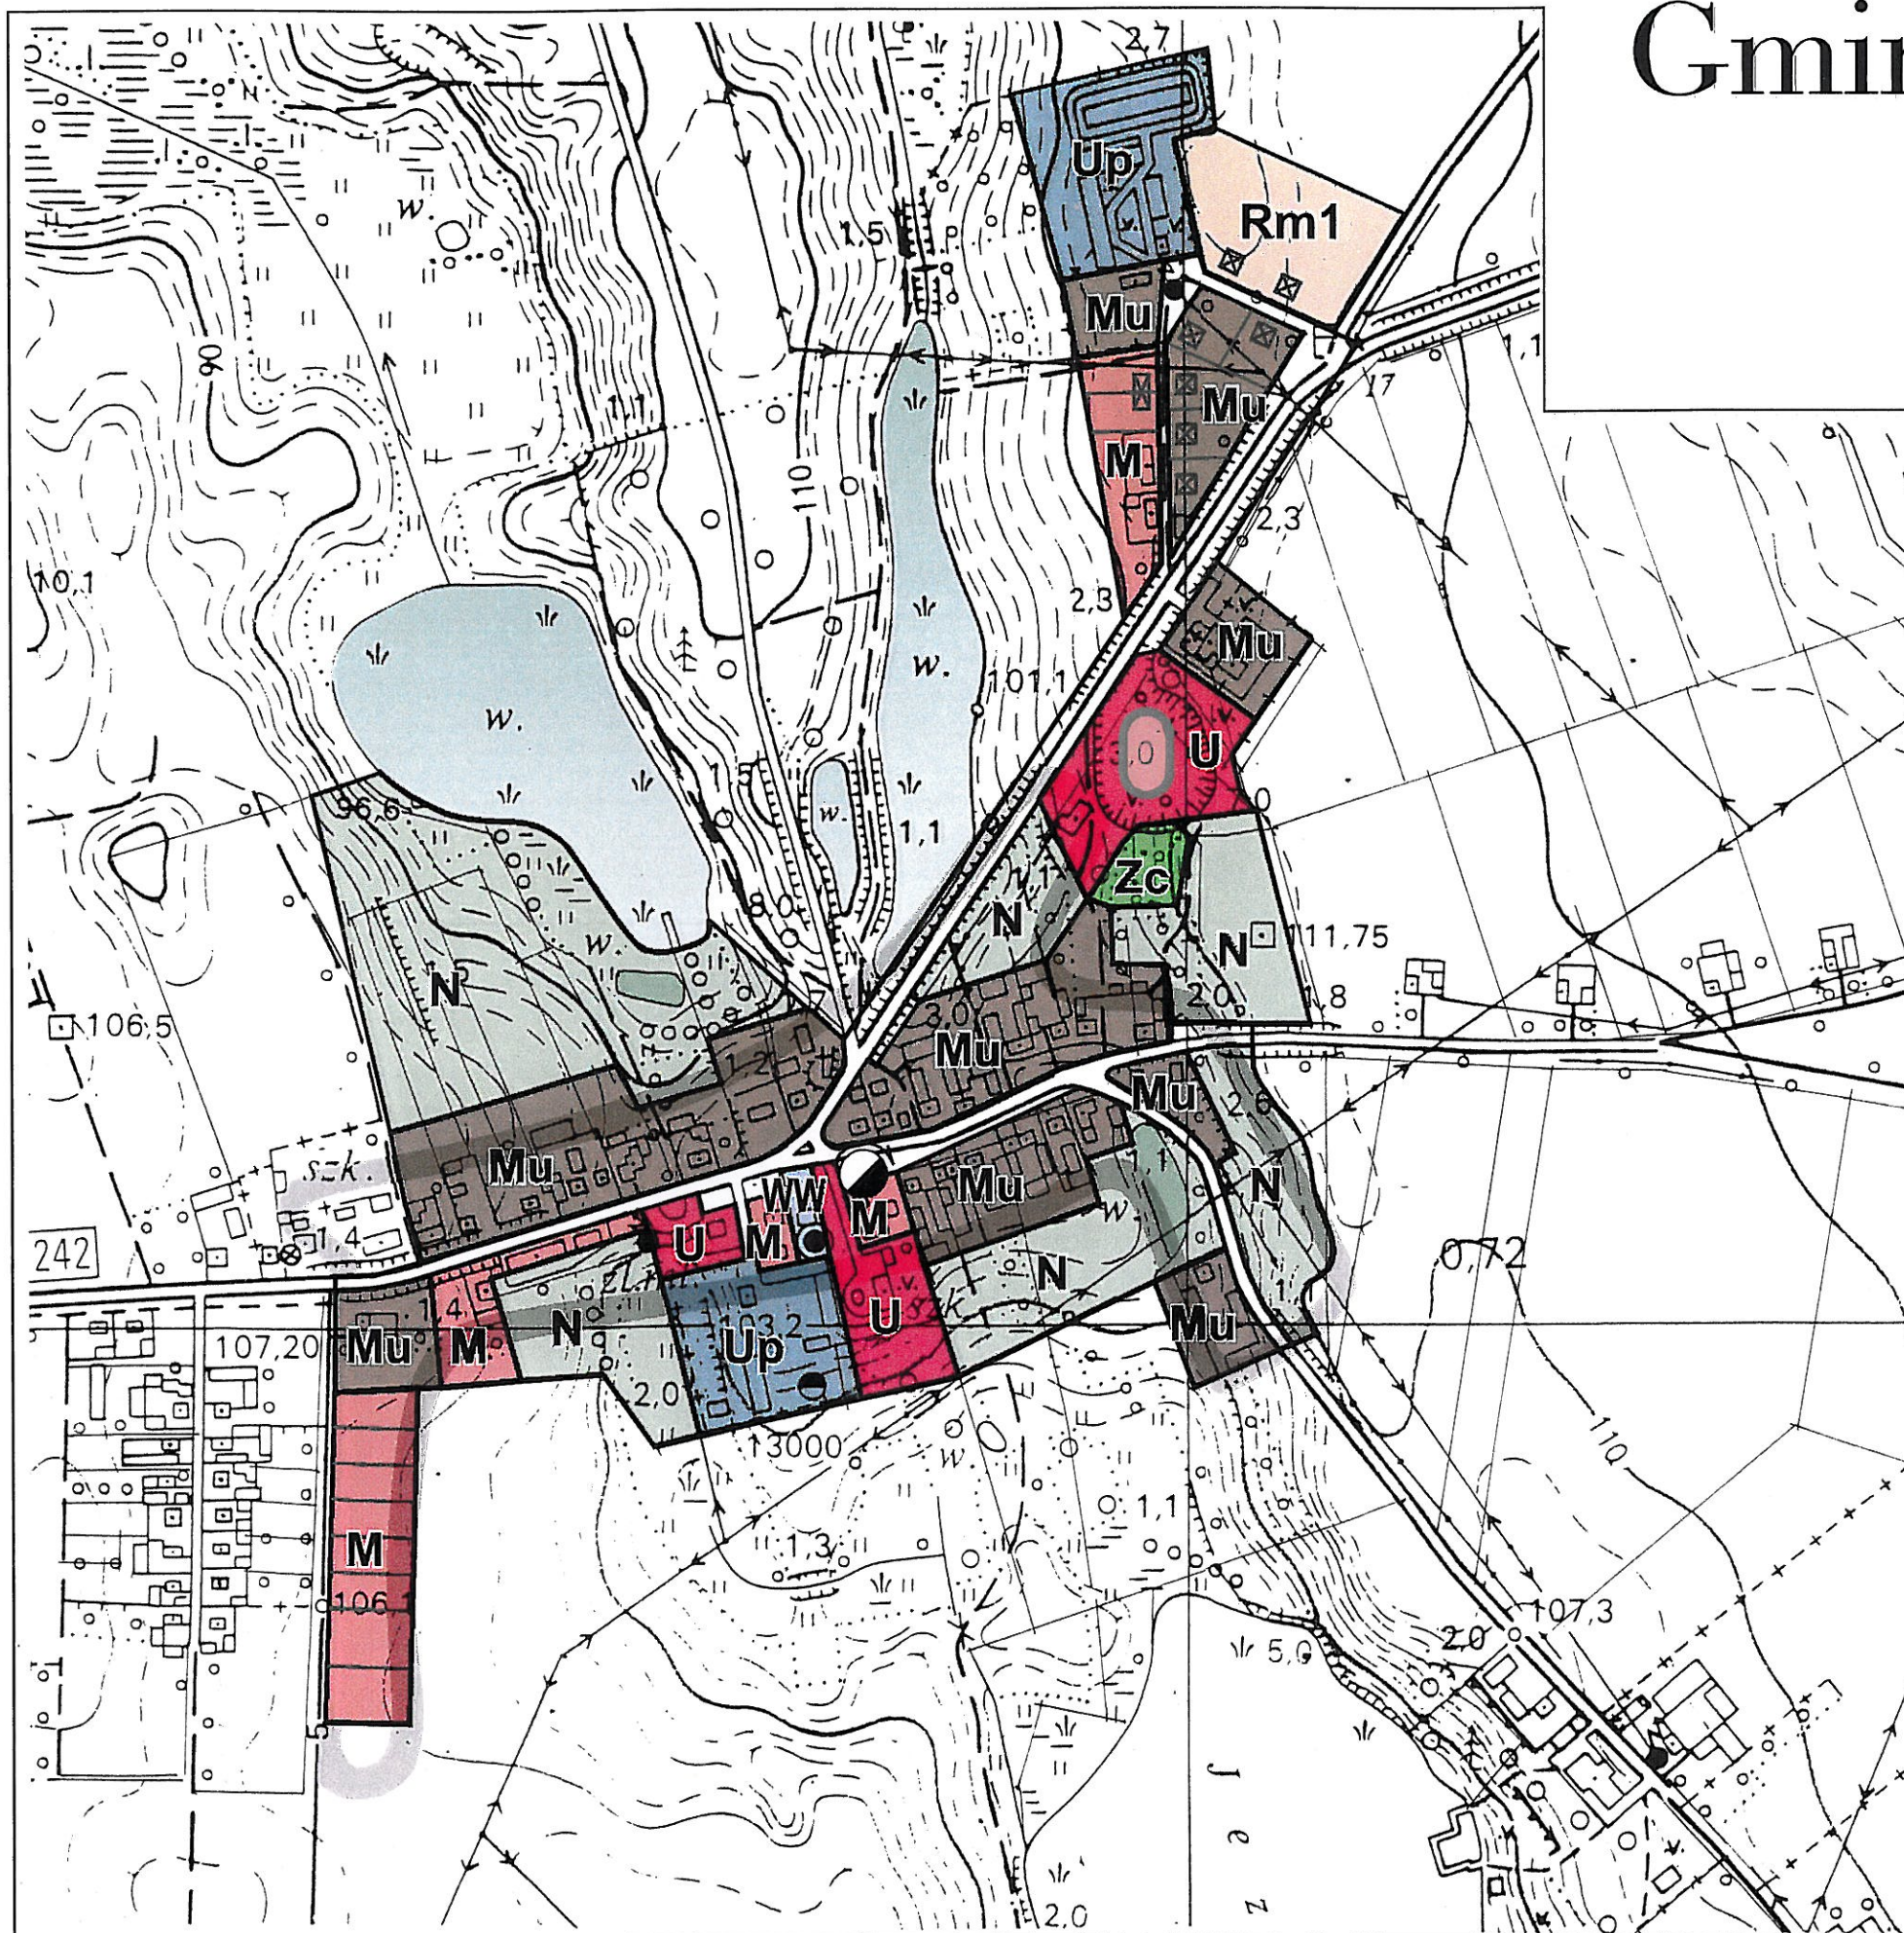

-  zasięg zlewni grawitacyjnej odbioru ścieków sanitarnych
-  przepompownia ścieków sanitarnych
-  zasada zabudowy