

Gmina ŁOBZENICA

Zmiana miejscowego planu zagospodarowania przestrzennego

TRZEBOŃ


RYSUNEK ZMIANY PLANU
Nr 7

skala 1:5000

MIEJSCOWY PLAN ZAGOSPODAROWANIA PRZESTRZENNEGO GMINY ŁOBZENICA NA OBSZARZE WSI TRZEBOŃ
Uchwała Nr XXXI/199/05 Rady Miejskiej w Łobzenicy z dnia 24.10.2005r.

Załącznik nr 7 do uchwały Nr XXVI/263/01 Rady Miejskiej w Łobzenicy z dnia 27.04.2004 r.

uchwała ogłoszona w Dzienniku Urzędowym Województwa Wielkopolskiego Nr...64... z dnia 1.06.2004 r.

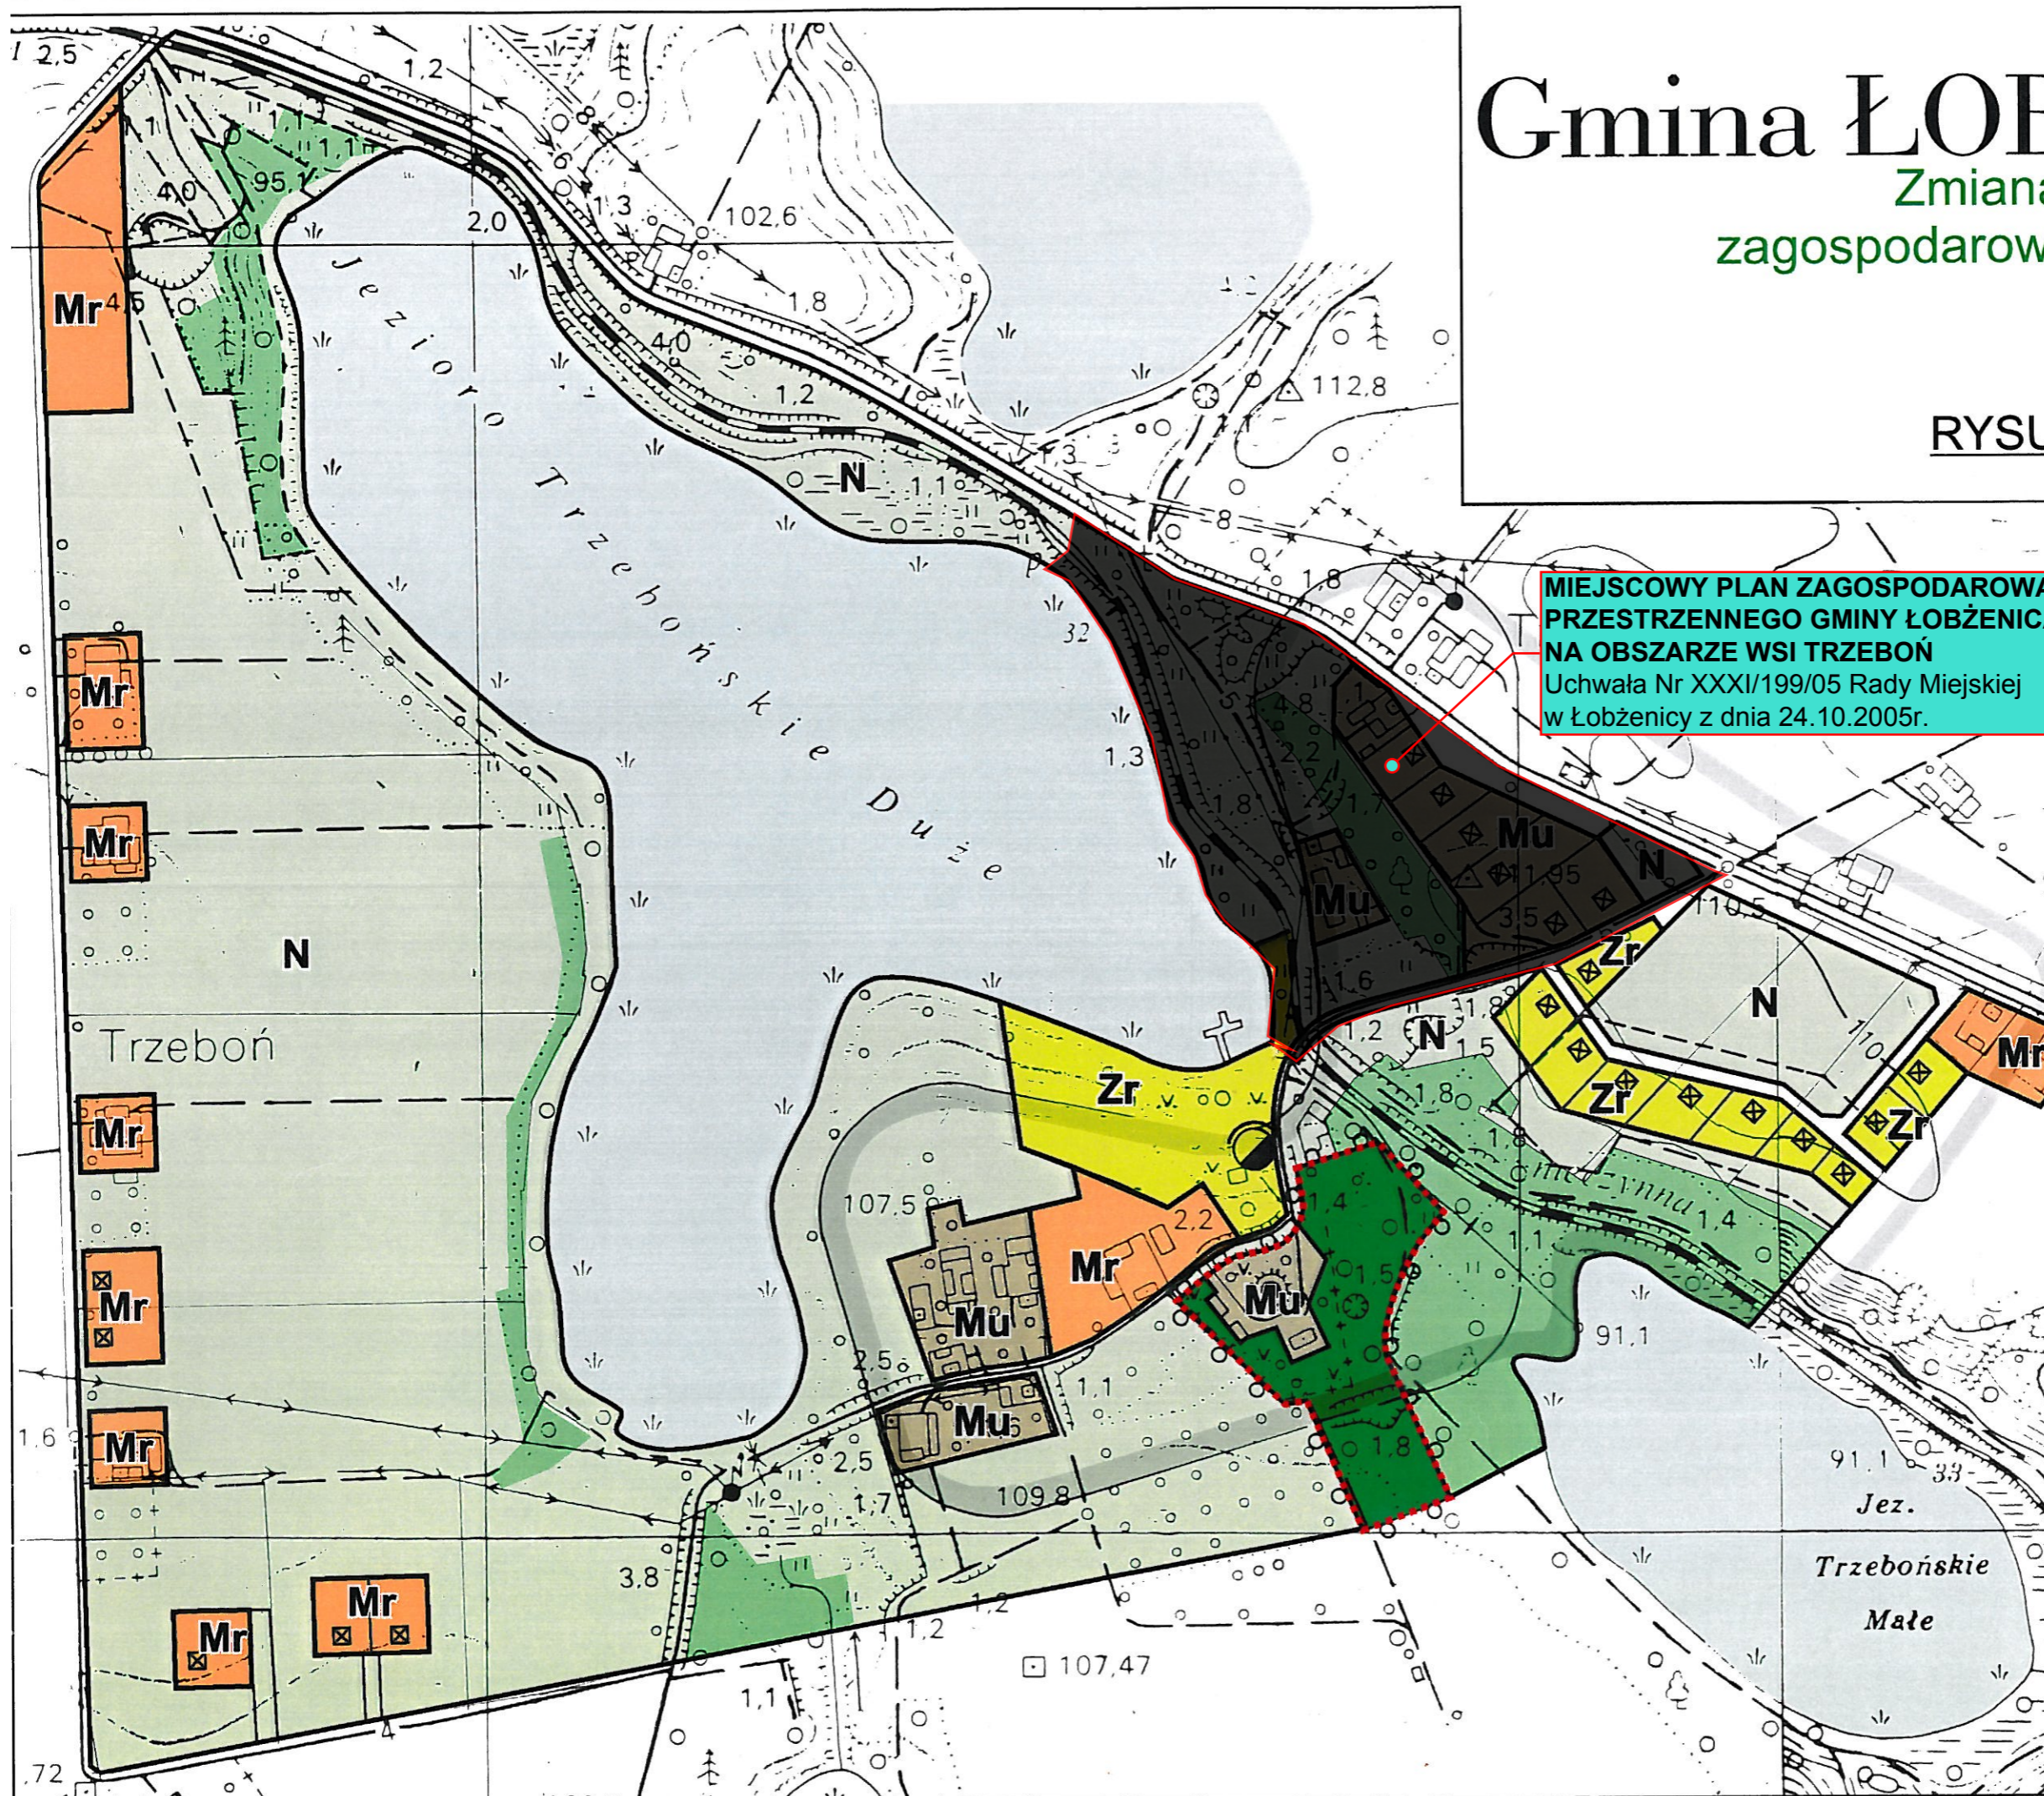

- zasięg zlewni grawitacyjnej odbioru ścieków sanitarnych
- przepompownia ścieków sanitarnych
- park zabytkowy
- strefa pełnej ochrony konserwatorskiej
- zasada zabudowy