


ŁOBZENICA rejon ul. ZŁOTOWSKIEJ
ZMIANA MIEJSCOWEGO PLANU OGÓLNEGO ZAGOSPODAROWANIA PRZESTRZENNEGO
MIASTA ŁOBZENICA

Rysunek zmiany planu

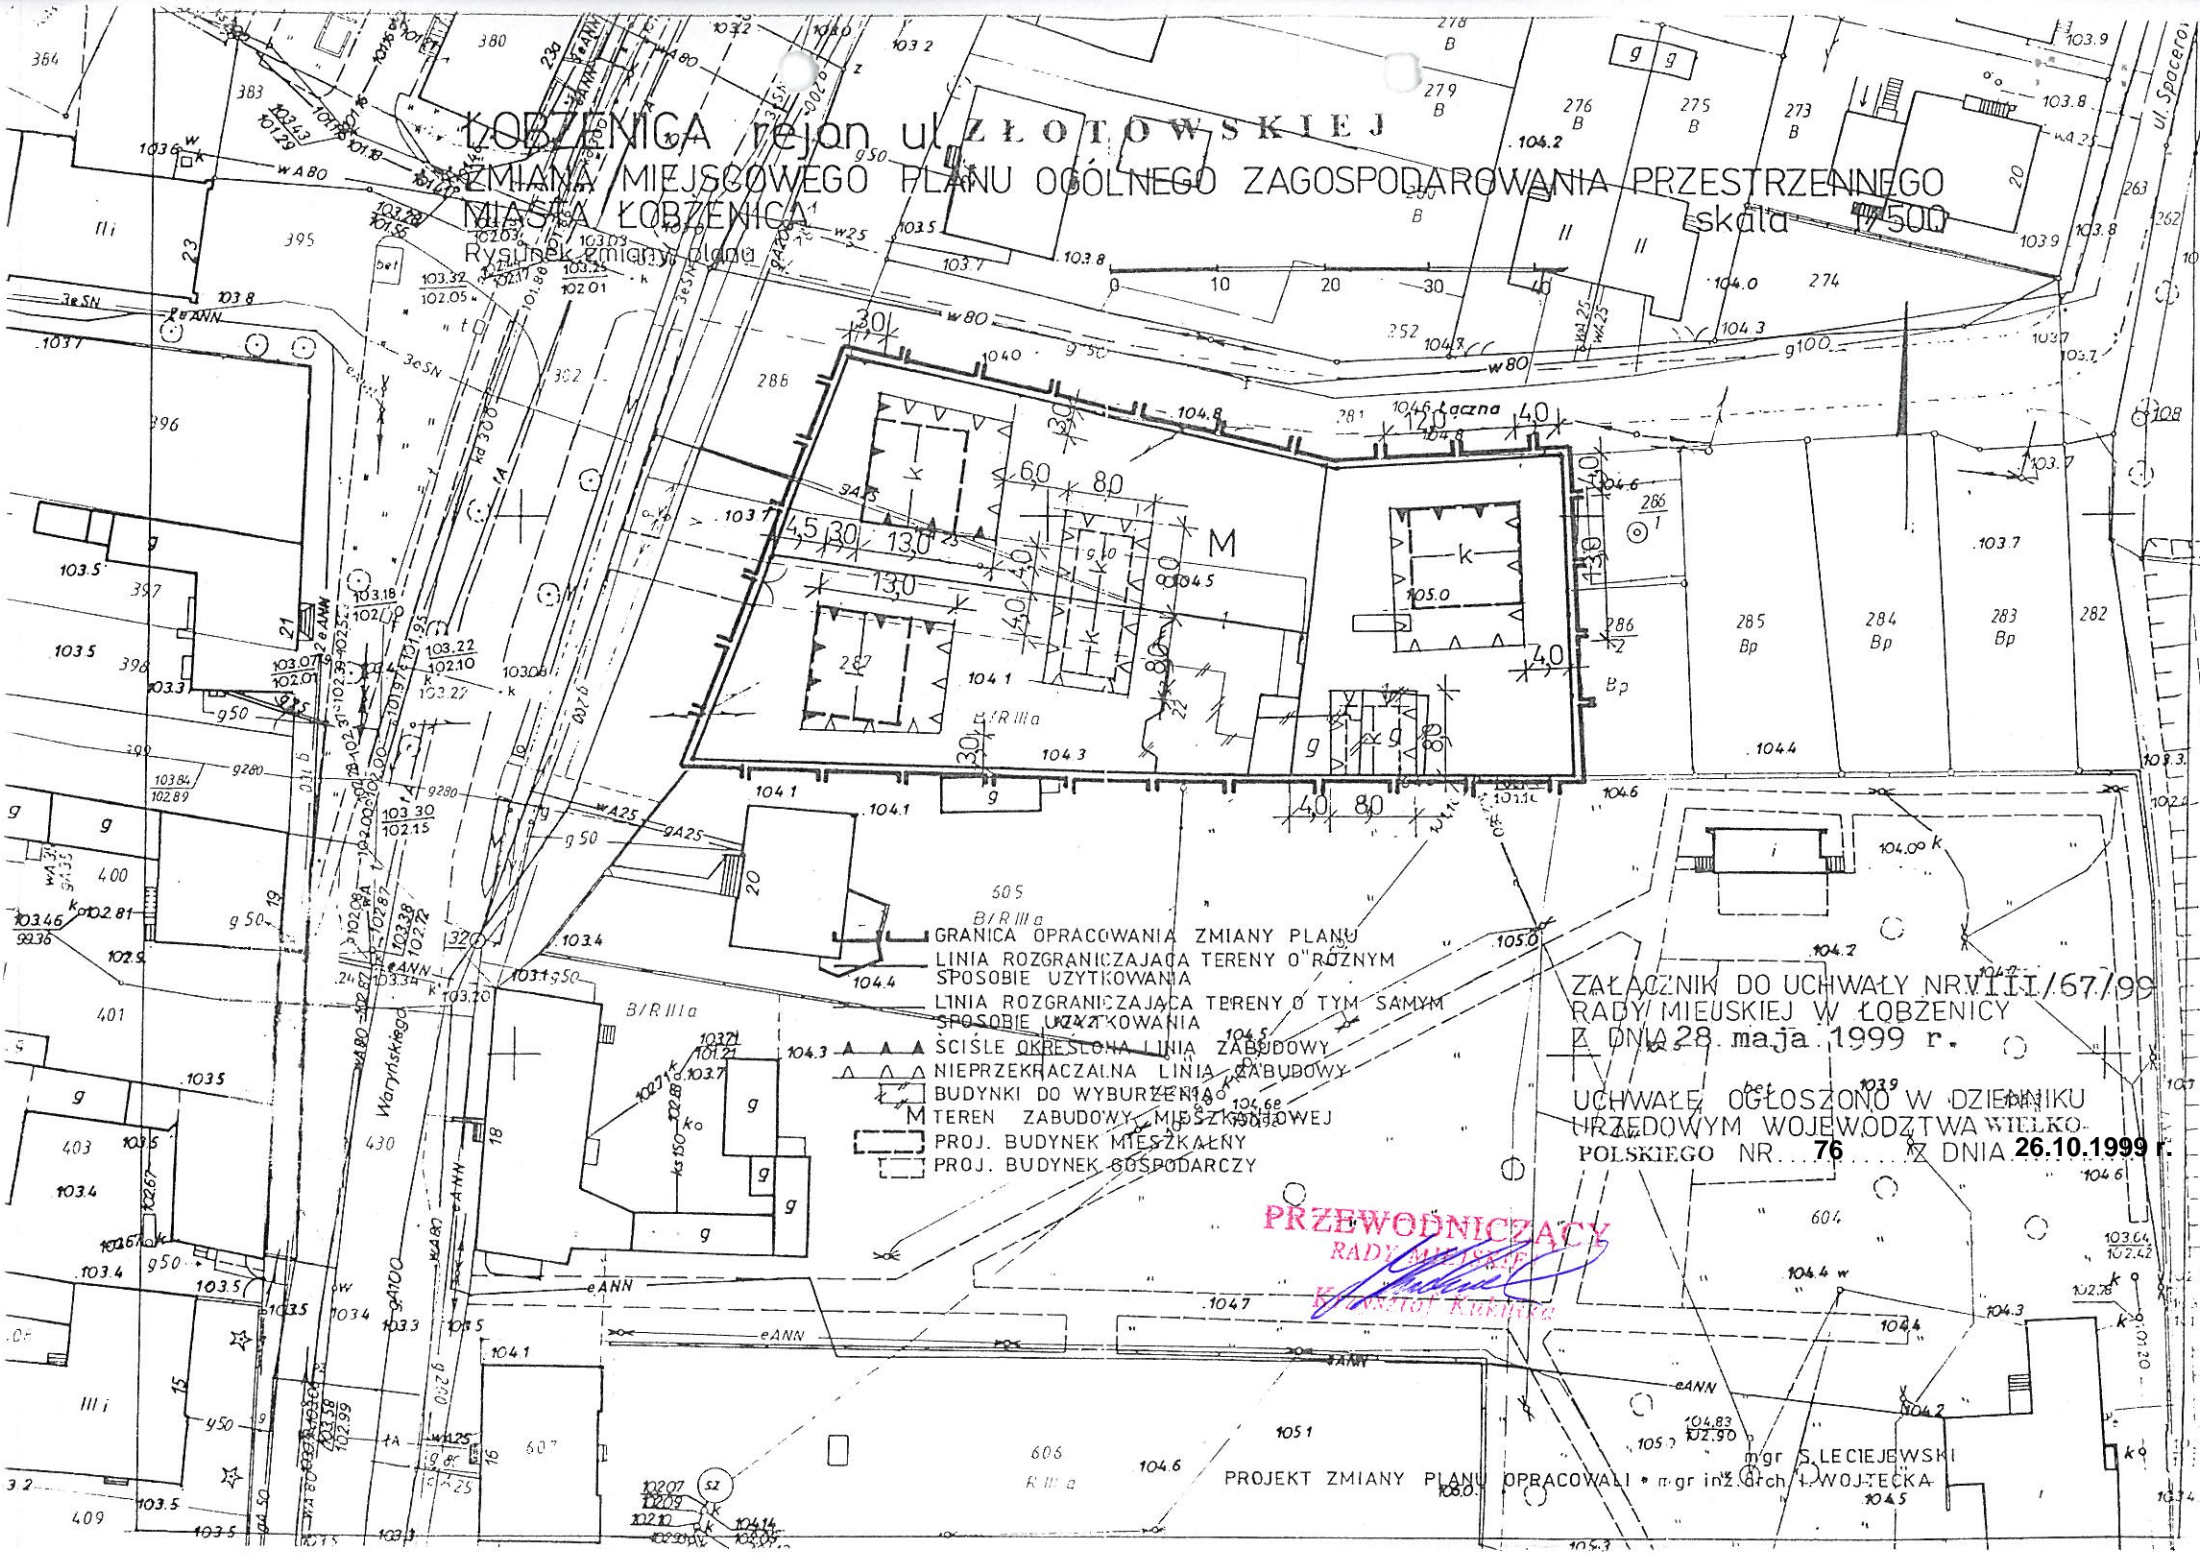

- 505 B/R III a
- GRANICA OPRACOWANIA ZMIANY PLANU
- LINIA ROZGRANICZAJĄCA TERENY O RÓŻNYM SPOSOBIE UŻYTKOWANIA
- LINIA ROZGRANICZAJĄCA TERENY O TYM SAMYM SPOSOBIE UŻYTKOWANIA
- ▲ SCISLE OKREŚLONA LINIA ZABUDOWY
- ▲▲ NIEPRZEKRACZALNA LINIA ZABUDOWY
- ▲▲▲ BUDYNKI DO WYBURZENIA
- M TEREN ZABUDOWY MIESZKANIOWEJ
- PROJ. BUDYNEK MIESZKAŁNY
- PROJ. BUDYNEK GOSPODARCZY

ZAŁĄCZNIK DO UCHWAŁY NR VIII/67/99
 RADY MIEJSKIEJ W ŁOBZENICY
 Z DNIA 28. maja 1999 r.

UCHWAŁE OGŁOSZONO W DZIENNIKU
 URZĘDOWYM WOJEWÓDZTWA WIELKO-
 POLSKIEGO NR... 76... Z DNIA 26.10.1999 r.

PRZEWODNICZĄCY
 RADY MIEJSKIEJ
[Signature]
 Edward Kukuła

PROJEKT ZMIANY PLANU OPRACOWALI: mgr S. LECIEJEWSKI
 mgr inż. Grzegorz WOJTECKA