


- LEGENDA:**
- zakres opracowania
 - linie rozgraniczające teren inwestycji
 - lsn, budynek mieszkalny
 - lsn, budynek gospodarczy
 - lsn, budynek inwentarski
 - lsn, powierzchnie utwardzone
 - lsn, pyła obornikowa
 - lsn, zbiornik na gnojowicę
 - lsn, studnia
 - lsn, studnia - nieczynna
 - lsn, przyłącze wodociągowe w32 doprowadzone z lsn, studni do lsn, budynku mieszkalnego l1sn, budynku inwentarskiego
 - lsn, przyłącze telekomunikacyjne doprowadzone do lsn, budynku mieszkalnego
 - lsn, przyłącze energetyczne
 - lsn, słup niskiego napięcia
 - lsn, przyłącze kanalizacji sanitarnej doprowadzone do z lsn, budynku mieszkalnego do lsn, zbiornika
 - lsn, wjazd na działkę z drogi gminnej nr ewkl 49/1
 - lsn, brama ogrodzeniowa (bramy wjazdowe)
 - lsn, ogrodzenie część działki
 - lsn, drzewa
 - lsn, sily sily zbozowe
 - lsn, sad inwestora
 - proj, budynek inwentarski
 - proj, wejścia technologiczne do budynków
 - proj, wentylatory dachowe
 - proj, zbiornik na gnojowicę o pojemności 320m³
 - proj, przepompownia gnojowicy
 - proj, tuny kanalizacyjne
 - proj, sily paszowe
 - proj, utwardzenie drogi
 - proj, chodnik
 - proj, zsył do kotłowni

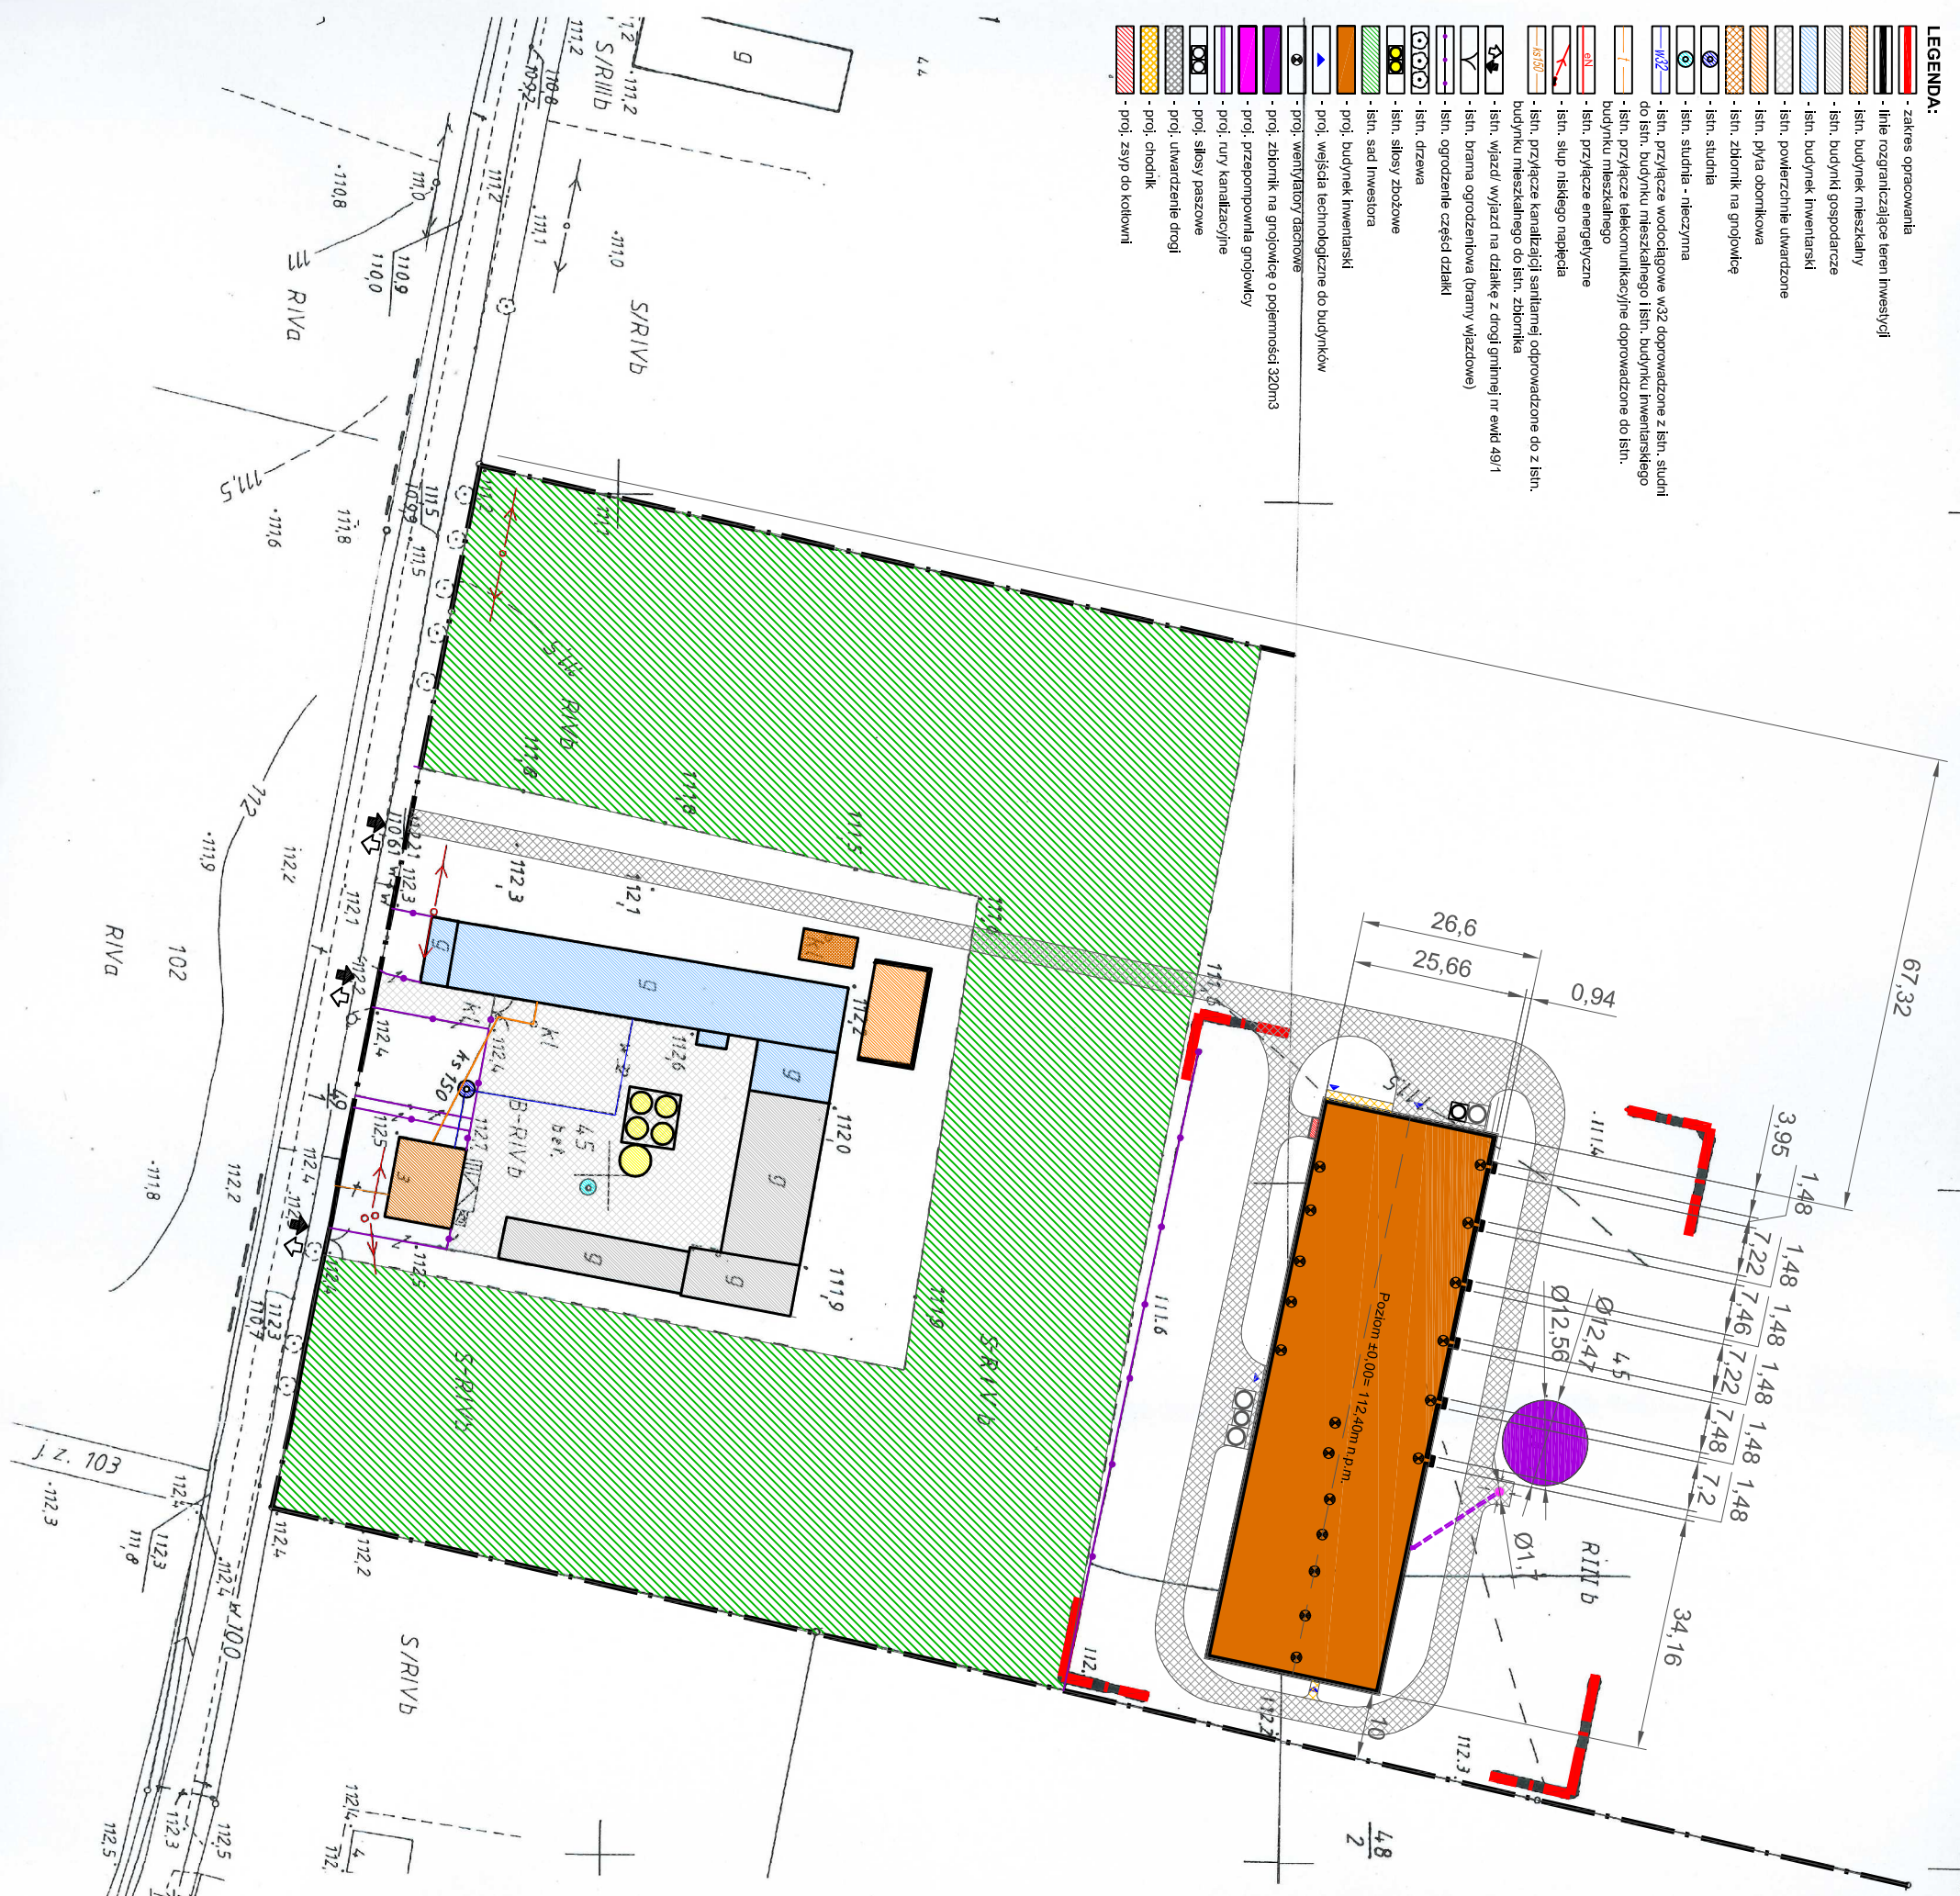

MAPA DO CELÓW PROJEKTOWYCH

Oznaczenie kancelaryjne zgłoszenia pracy geodezyjnej	WGK.6640.1.2526.2015	
Jednostka ewidencyjna	301904_5	
Obręb ewidencyjny	0001	
Skala mapy	Chlebno	1:1000
Nazwa układu współrzędnych	prostokątnych płaskich	2000/18
Data opracowania mapy	układ wysokościowego	Kronstadt
zasieg aktualizacji	sekcja mapy	344.333.064, 112
Informacje o służebnościach gruntowych mających wpływ na zagospodarowanie gruntów, zlokalizowanych w granicach inwestycji		02.10.2015
		W KW nie Stwierdzono służebności gruntowych

Przedsiębiorstwo Geodezyjno Kartograficzne
GEO-NAWI
 inż. Dawid Szymczak
 ul. Traugutta 1, 64-800 Chodzież
 tel. 509-362-225
 NIP 764-235-3726, Regon: 301153417
 nazwa/ imię i nazwisko wykonawcy
 wykonawcę

Irena Szymczak
 Skłóda Uprawniony nr 13543
 podpis osoby reprezentującej

Poświadczam się, że niniejszy dokument został opracowany w wyniku prac geodezyjnych i kartograficznych, których rezultaty zawiera operat techniczny wpisany do ewidencji materiałów państwowego zasobu geodezyjnego i kartograficznego

STAROSTA PIŁSKI

7.3019.2015.2207
 2015-10-15

(Imię) Raktor ewidencyjny materiału zasobu - operatu technicznego)
 (Data wpisania operatu technicznego do ewidencji materiałów zasobu)
 z up. STAROSTY

Andrzej K...
 (Imię, nazwisko i podpis osoby wykonującej operat)