

**UCHWAŁA NR XV/144/20  
RADY MIEJSKIEJ W ŁOBŻENICY**

z dnia 31 stycznia 2020 r.

**w sprawie przystąpienia do sporządzenia miejscowego planu zagospodarowania przestrzennego miasta Łobżenicy dla zabudowy mieszkaniowej z usługami w rejonie ulicy 600-Lecia**

Na podstawie art. 18 ust. 2 pkt 15 ustawy z dnia 8 marca 1990 r. o samorządzie gminnym (Dz. U. z 2019 r. poz. 509 z późn. zm.) oraz art. 14 ust. 1 i 4 ustawy z dnia 27 marca 2003 r. o planowaniu i zagospodarowaniu przestrzennym (Dz. U. z 2018 r. poz. 1945 z późn. zm.) Rada Miejska w Łobżenicy uchwala, co następuje:

**§ 1. 1.** Przystępuje się do sporządzenia miejscowego planu zagospodarowania przestrzennego miasta Łobżenicy dla zabudowy mieszkaniowej z usługami w rejonie ulicy 600-Lecia, zwanego dalej planem.

2. Granice obszaru objętego planem oznaczono graficznie na rysunku w skali 1 : 1000, stanowiącym załącznik do uchwały.


**§ 2.** Wykonanie uchwały powierza się Burmistrzowi Łobżenicy.

**§ 3.** Uchwała obowiązuje z dniem podjęcia.

PRZEWODNICZĄCY  
RADY

**Antoni Kapeja**

Załącznik do Uchwały Nr XV/144/20  
Rady Miejskiej w Łobznicy z dnia 31 stycznia 2020 r.

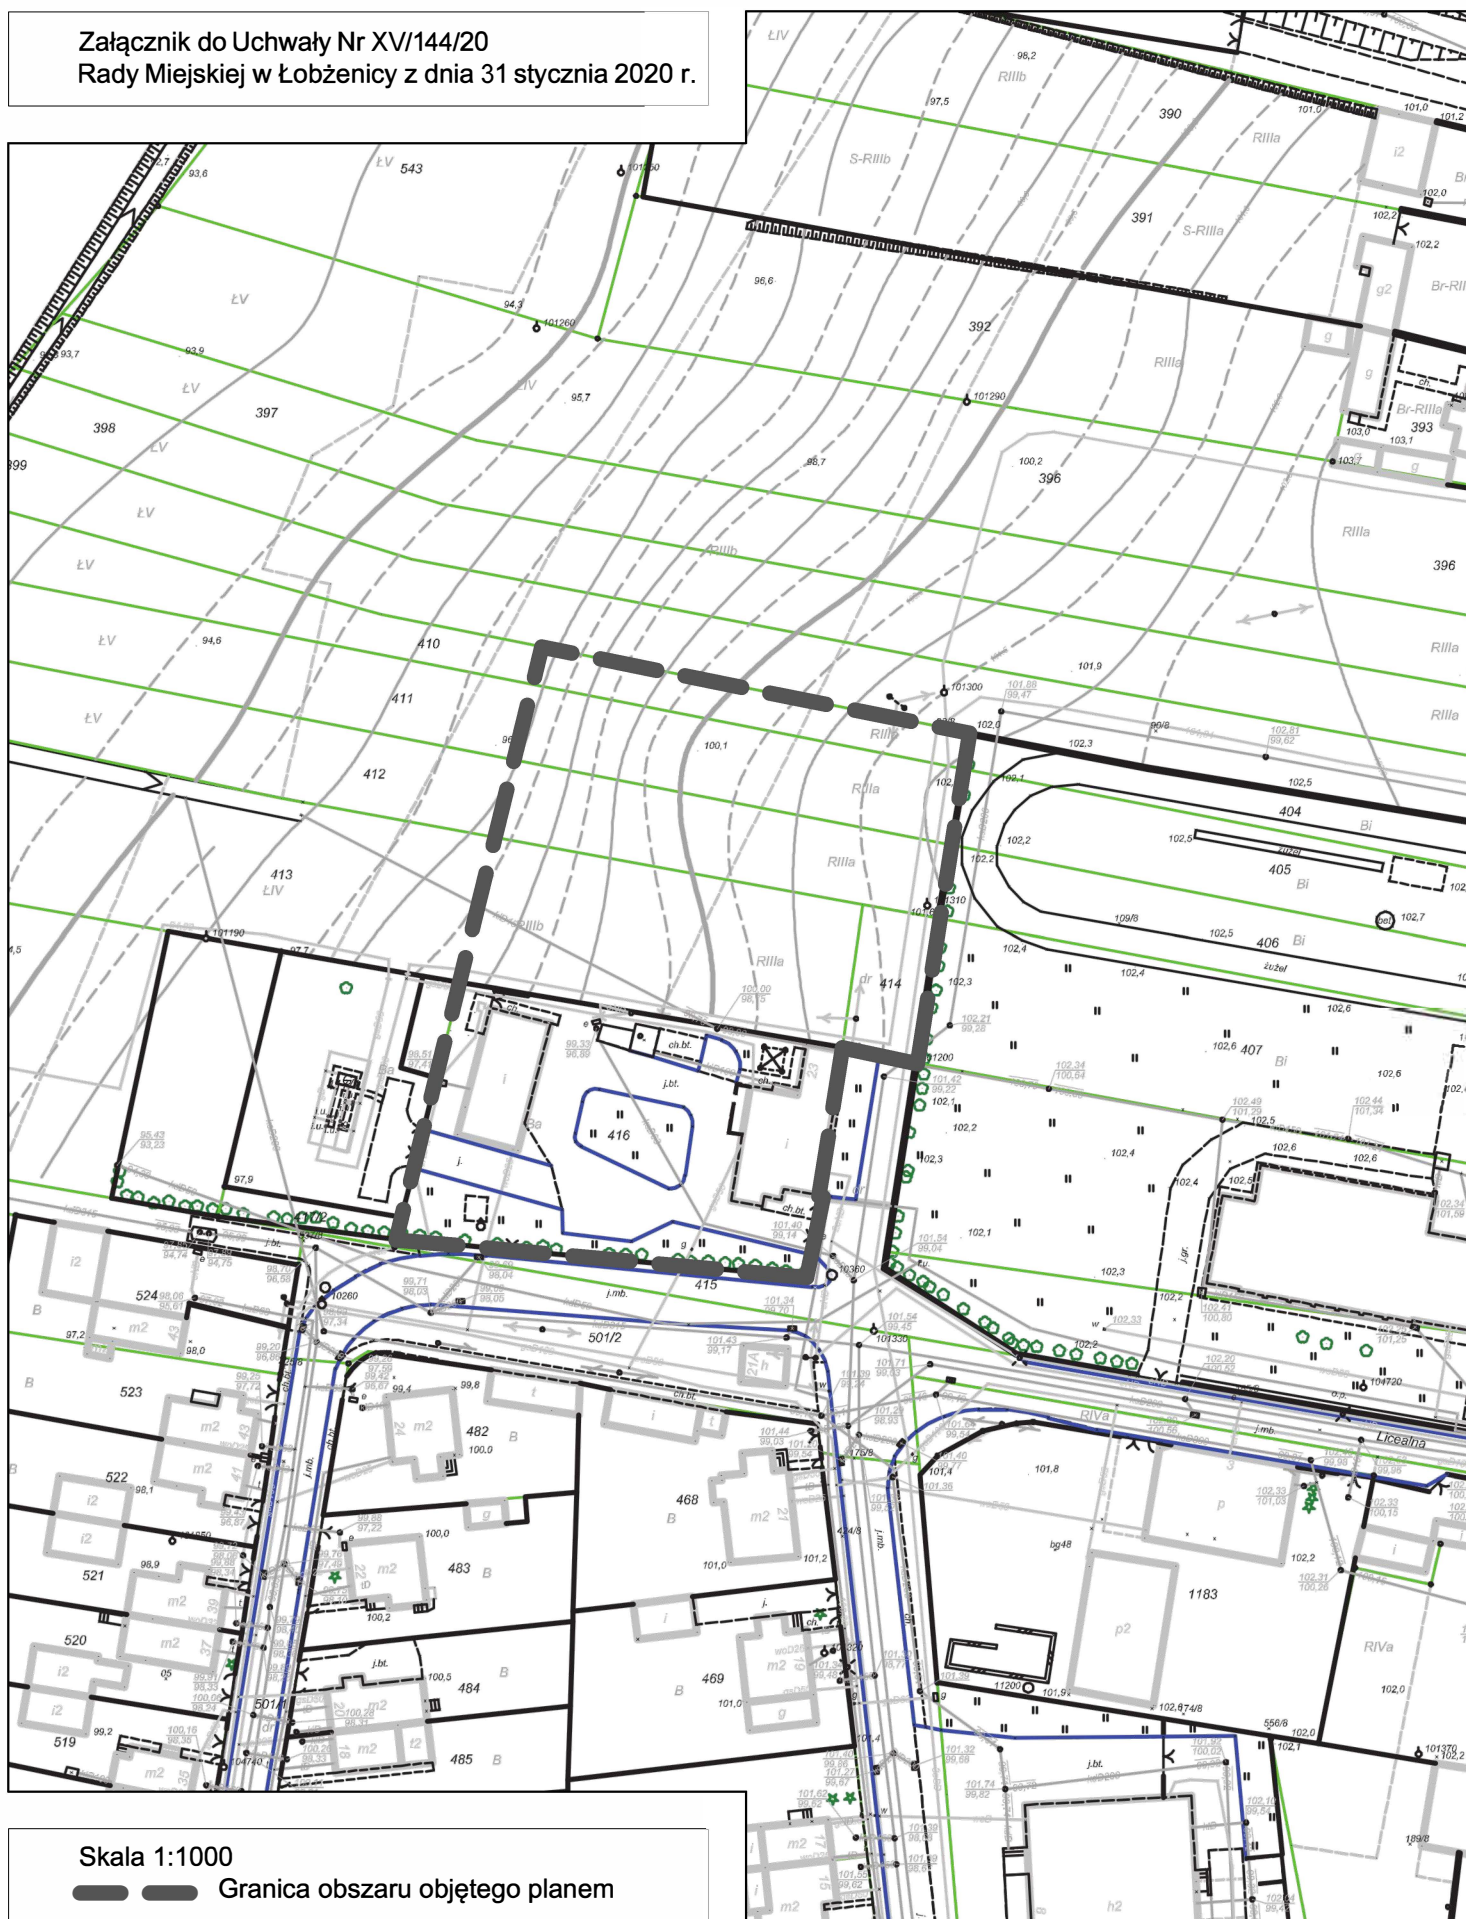

**Uzasadnienie**  
**do Uchwały Nr XV/144/20**  
**Rady Miejskiej w Łobżenicy**  
**z dnia 31 stycznia 2020 r.**

**w sprawie przystąpienia do sporządzenia miejscowego planu zagospodarowania przestrzennego**  
**miasta Łobżenicy dla zabudowy mieszkaniowej z usługami**  
**w rejonie ulicy 600-Lecia**

Zgodnie z art. 14 ustawy z dnia 27 marca 2003 r. o planowaniu i zagospodarowaniu przestrzennym (Dz. U. z 2018 r., poz. 1945 z późn. zm.) w celu ustalenia przeznaczenia terenów oraz określenia sposobów ich zagospodarowania i zabudowy, rada gminy podejmuje uchwałę o przystąpieniu do sporządzenia miejscowego planu zagospodarowania przestrzennego.

Przedstawiona uchwała w sprawie przystąpienia do sporządzenia miejscowego planu zagospodarowania przestrzennego miasta Łobżenicy dla zabudowy mieszkaniowej z usługami w rejonie ulicy 600-Lecia dotyczy zmiany obowiązujących Uchwał: Nr XXXVII/350/02 Rady Miejskiej w Łobżenicy z dnia 8 października 2002 roku, w sprawie zmiany miejscowego planu zagospodarowania przestrzennego miasta Łobżenicy, opublikowanej w Dz. Urz. Woj. Wlkp. Nr 133 z dnia 31 października 2002 r. oraz Nr XXIII/153/97 Rady Miejskiej w Łobżenicy z dnia 30.05.1997 roku w sprawie zmiany miejscowego planu ogólnego zagospodarowania przestrzennego miasta Łobżenicy w rejonie ulicy 600-Lecia, ogłoszonej w Dzienniku Urzędowym Województwa Piłskiego nr 24 z dnia 2 lipca 1997 r.

Do Burmistrza Łobżenicy wpłynęły wnioski w sprawie sporządzenia zmiany obowiązujących planów. Burmistrz wykonał analizę zasadności przystąpienia do zmiany planu miejscowego, przygotował materiały geodezyjne oraz ustalił zakres prac planistycznych.

W wyniku przeprowadzonej analizy stwierdzono, że planowane rozwiązania są zgodne z polityką przestrzenną gminy, określoną w studium uwarunkowań i kierunków zagospodarowania przestrzennego gminy Łobżenica oraz nie naruszają przepisów prawa.

W związku z powyższym podjęcie niniejszej uchwały jest zasadne.