

# Gmina ŁOBZENICA

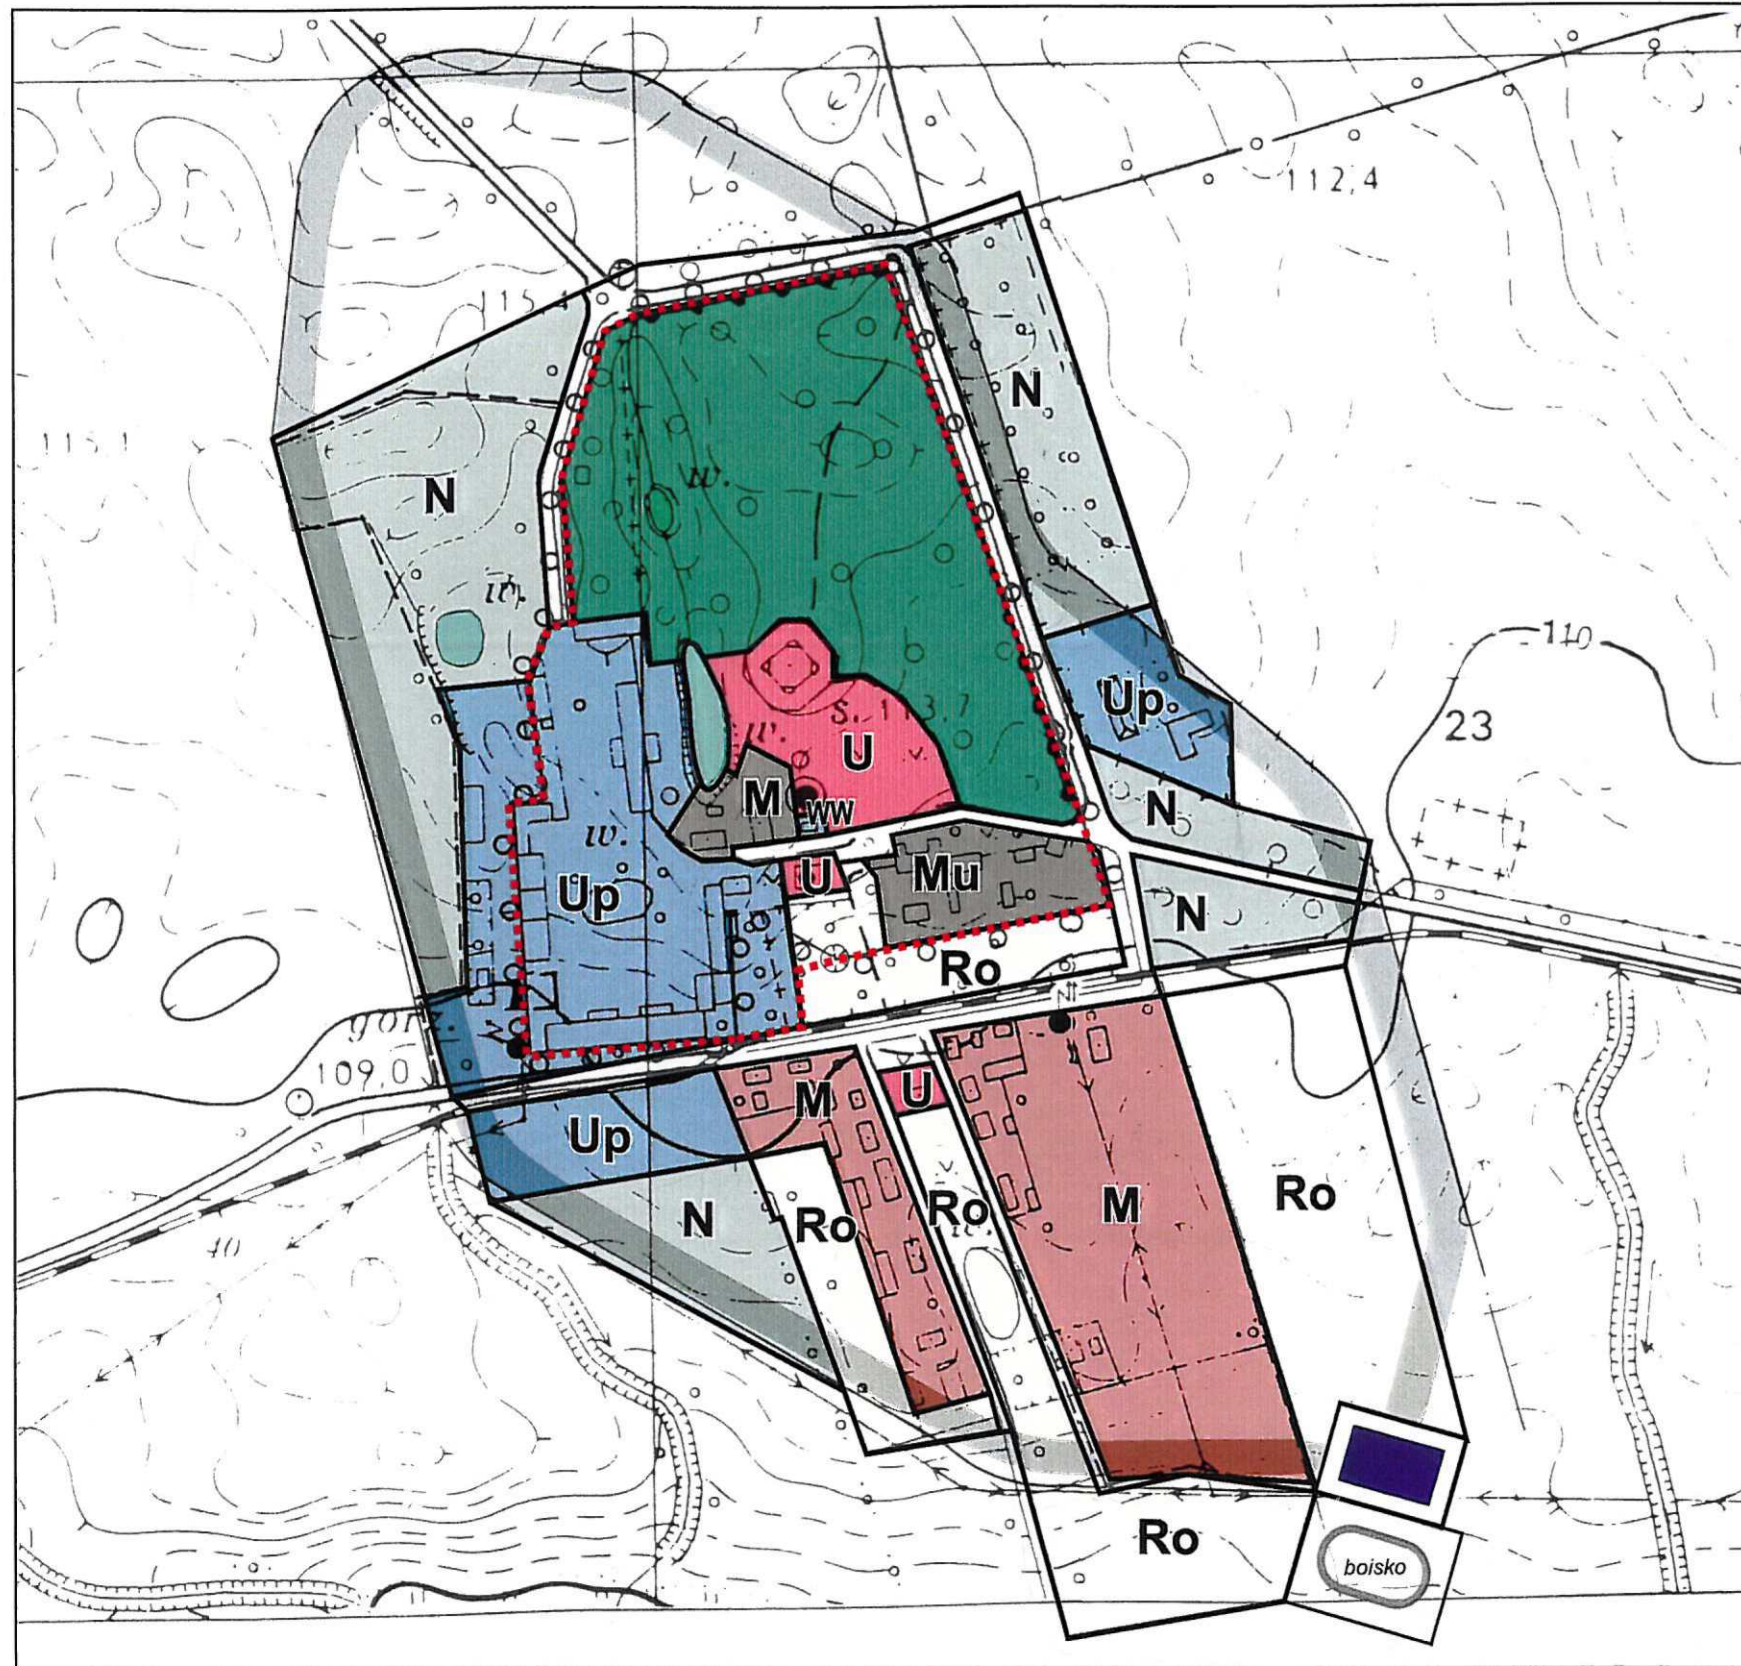
Zmiana miejscowego planu zagospodarowania przestrzennego


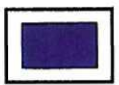


## DĘBNO

### RYSUNEK ZMIANY PLANU Nr2

skala 1:5000

Załącznik nr 2 do uchwały  
Nr .....  
Rady Miejskiej w Łobżeniczy  
z dnia .....



-  zasięg zlewni grawitacyjnej odbioru ścieków sanitarnych
-  oczyszczalnia ścieków sanitarnych
-  park zabytkowy
-  strefa pełnej ochrony konserwatorskiej