

Gmina ŁOBZENICA


Zmiana miejscowego planu zagospodarowania przestrzennego

DŹWIERSZNO MAŁE

RYСУNEK ZMIANY PLANU
NR 3

skala 1:5000

Załącznik nr 3 do uchwały
Nr
Rady Miejskiej w Łobzenicy
z dnia

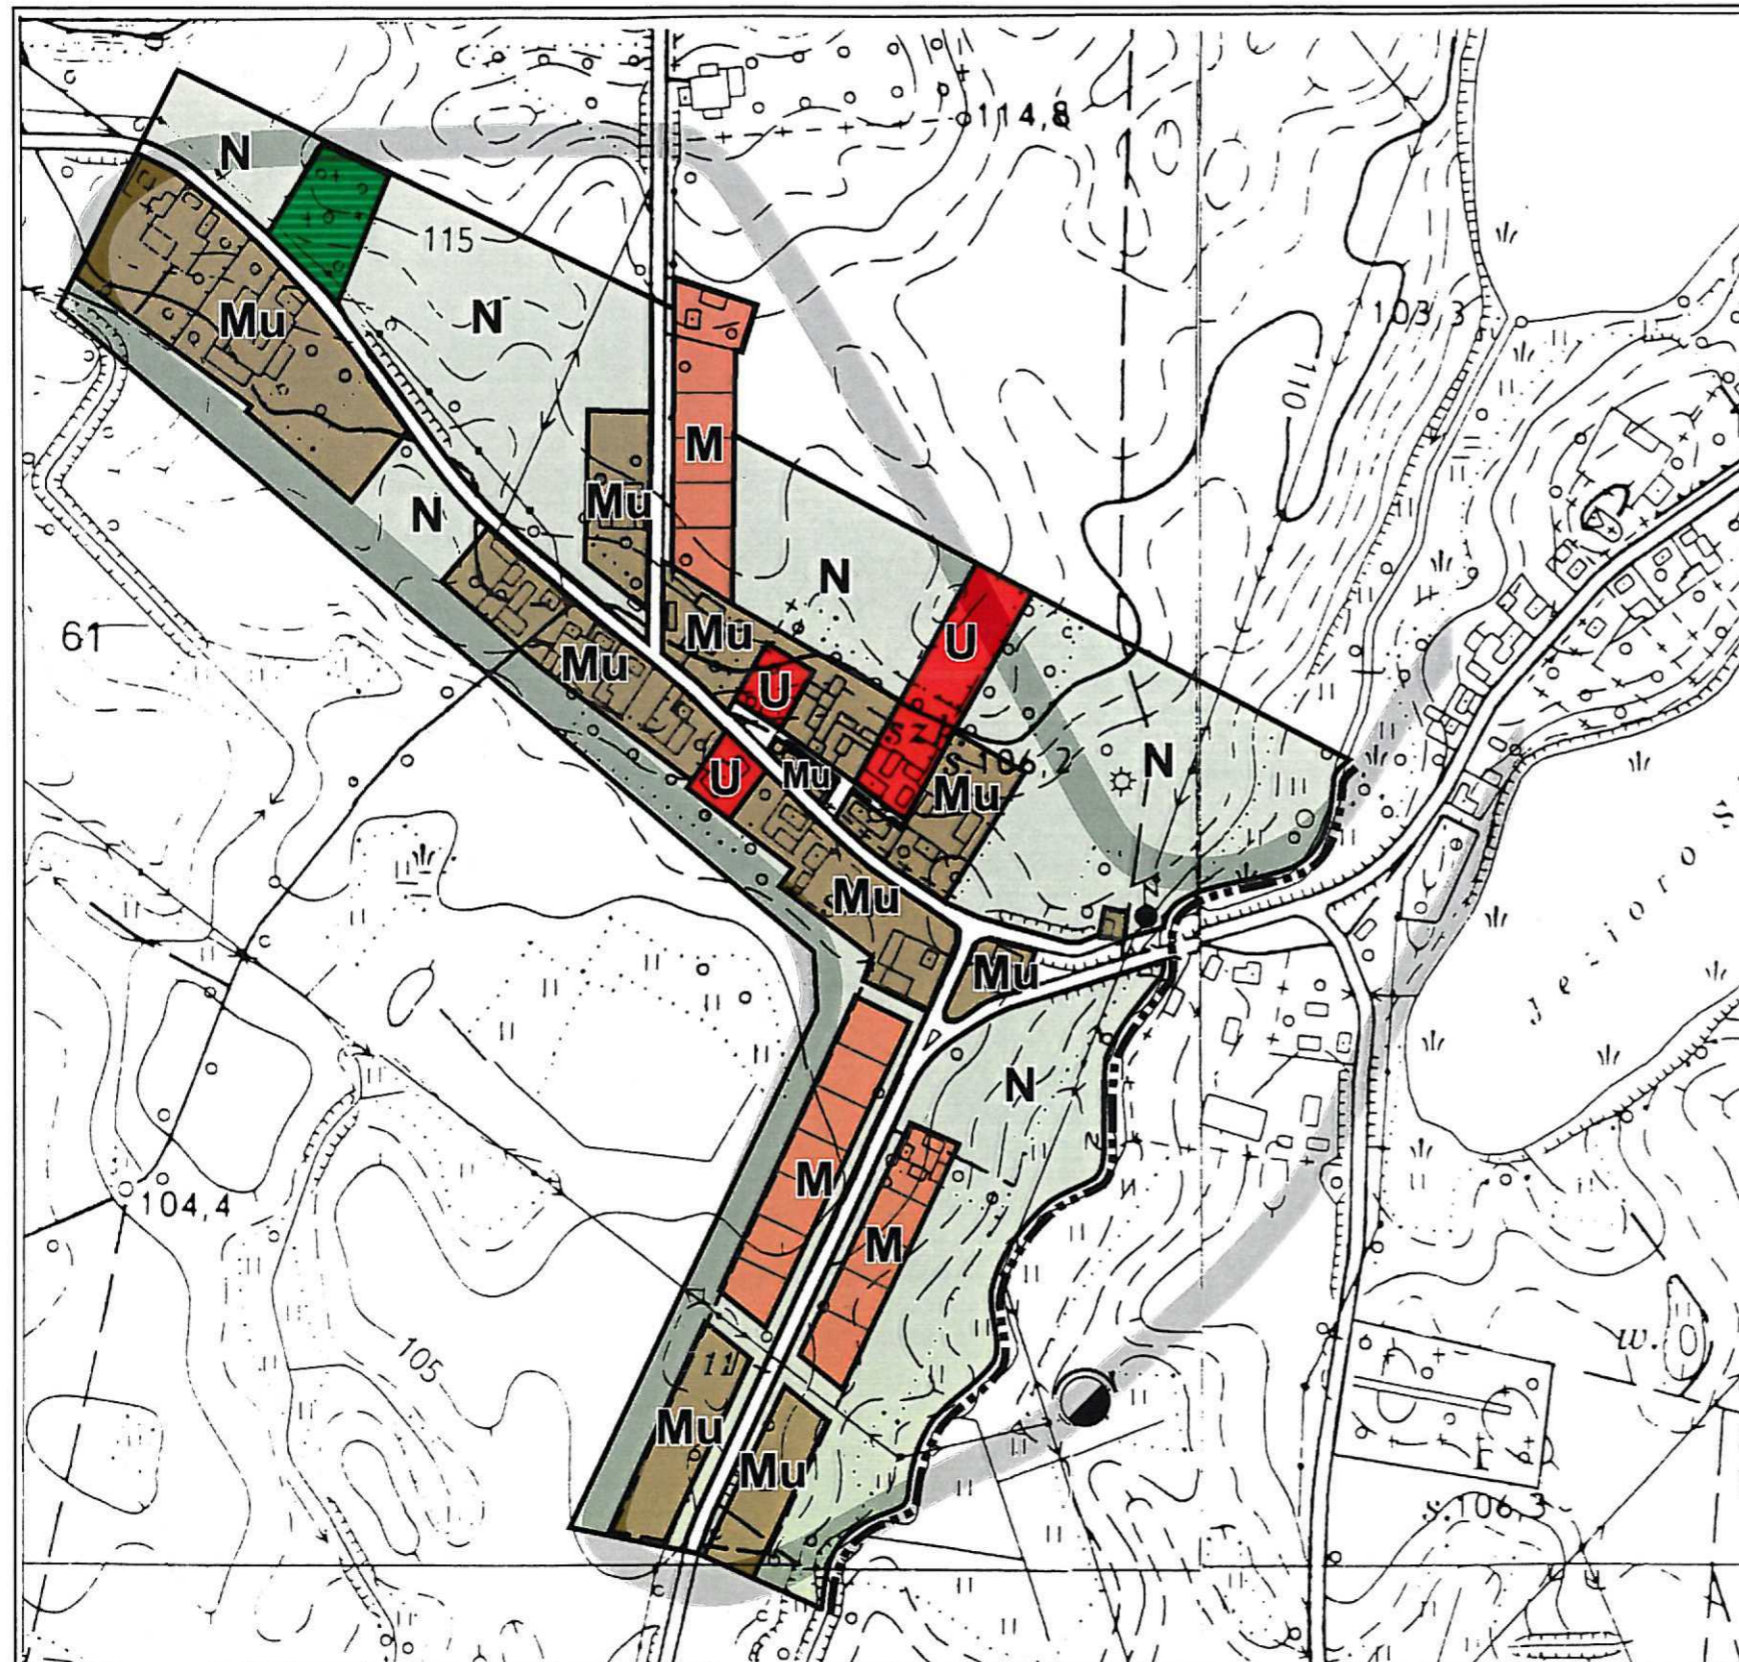

-  zasięg zlewni grawitacyjnej odbioru ścieków sanitarnych
-  przepompownia ścieków sanitarnych
-  cmentarz objęty ochroną konserwatorską