

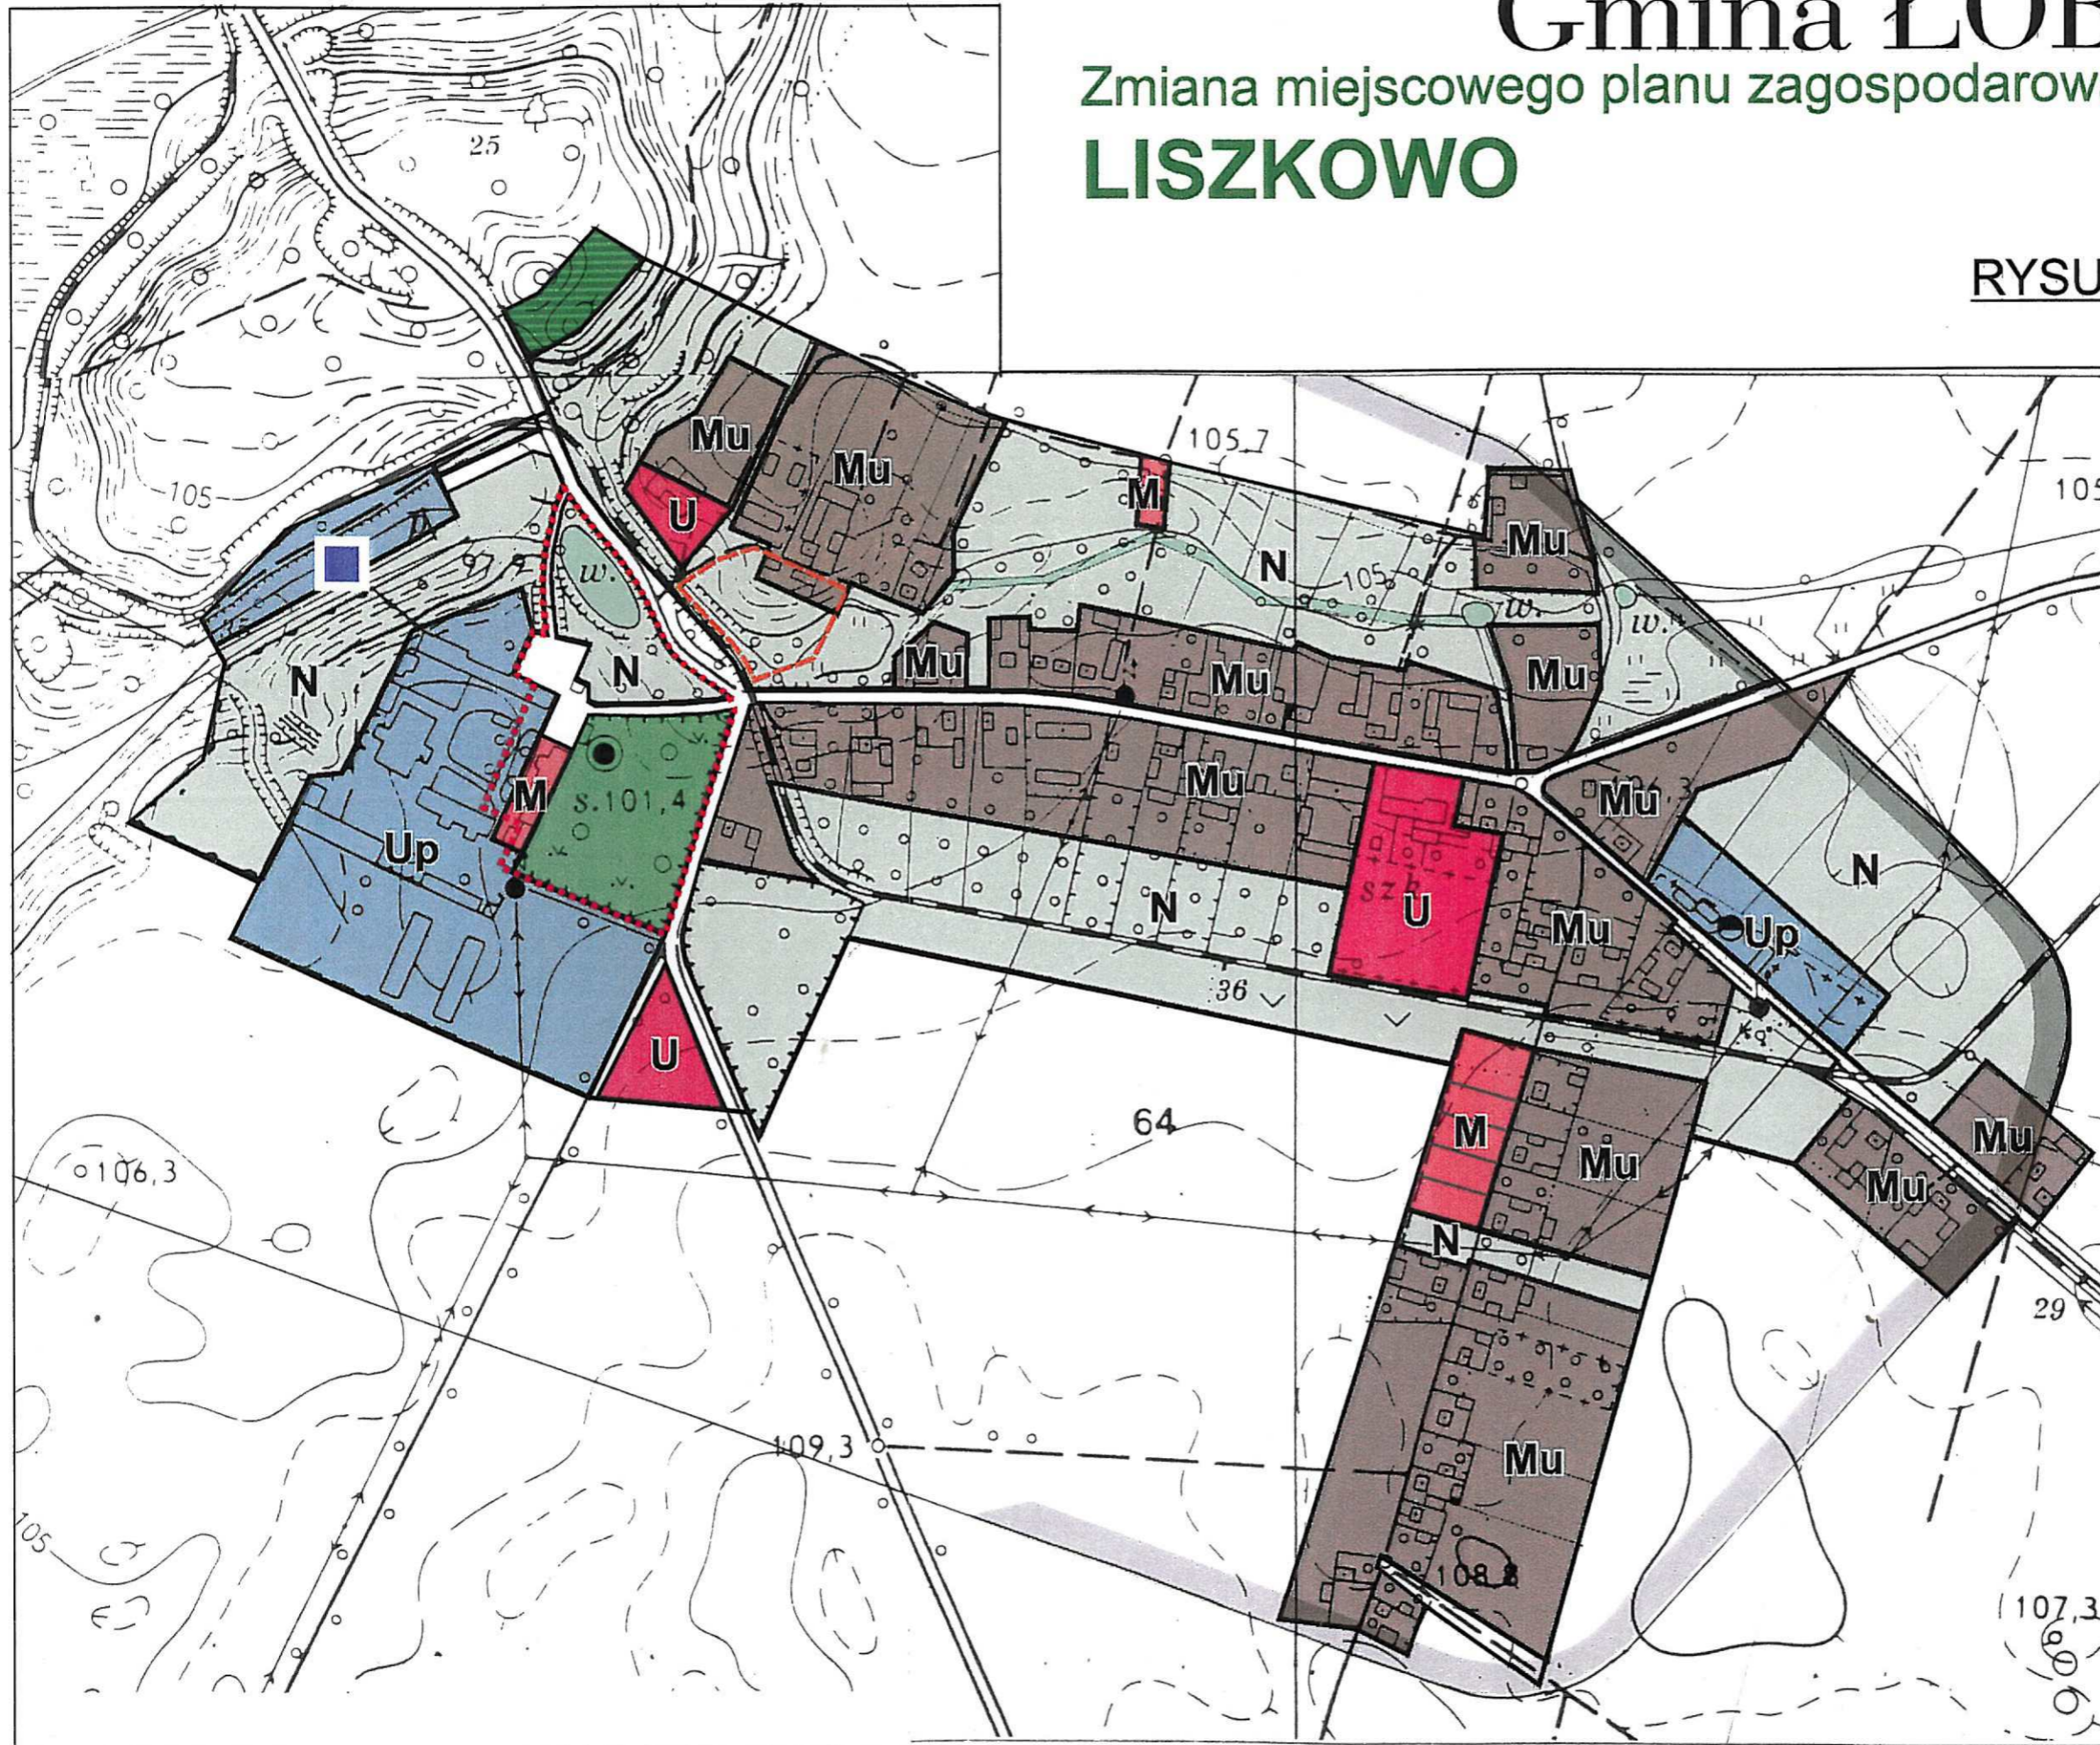
Gmina ŁOBZENICA







Zmiana miejscowego planu zagospodarowania przestrzennego **LISZKOWO**

RYSUNEK ZMIANY PLANU NR 5

skala 1:5000

Załącznik nr 5 do uchwały
Nr
Rady Miejskiej w Łobzenicy
z dnia



-  zasięg zlewni grawitacyjnej odbioru ścieków sanitarnych
-  oczyszczalnia ścieków sanitarnych
-  cmentarz objęty ochroną konserwatorską
-  zabytkowy park
-  strefa pełnej ochrony konserwatorskiej
-  obszar objęty obowiązującą zmianą planu