

# Gmina ŁOBZENICA

Zmiana miejscowego planu zagospodarowania przestrzennego


## LUCHOWO

RYSUNEK ZMIANY PLANU

**NR 6**

skala 1:5000

Załącznik nr 6 do uchwały  
Nr .....  
Rady Miejskiej w Łobzenicy  
z dnia .....

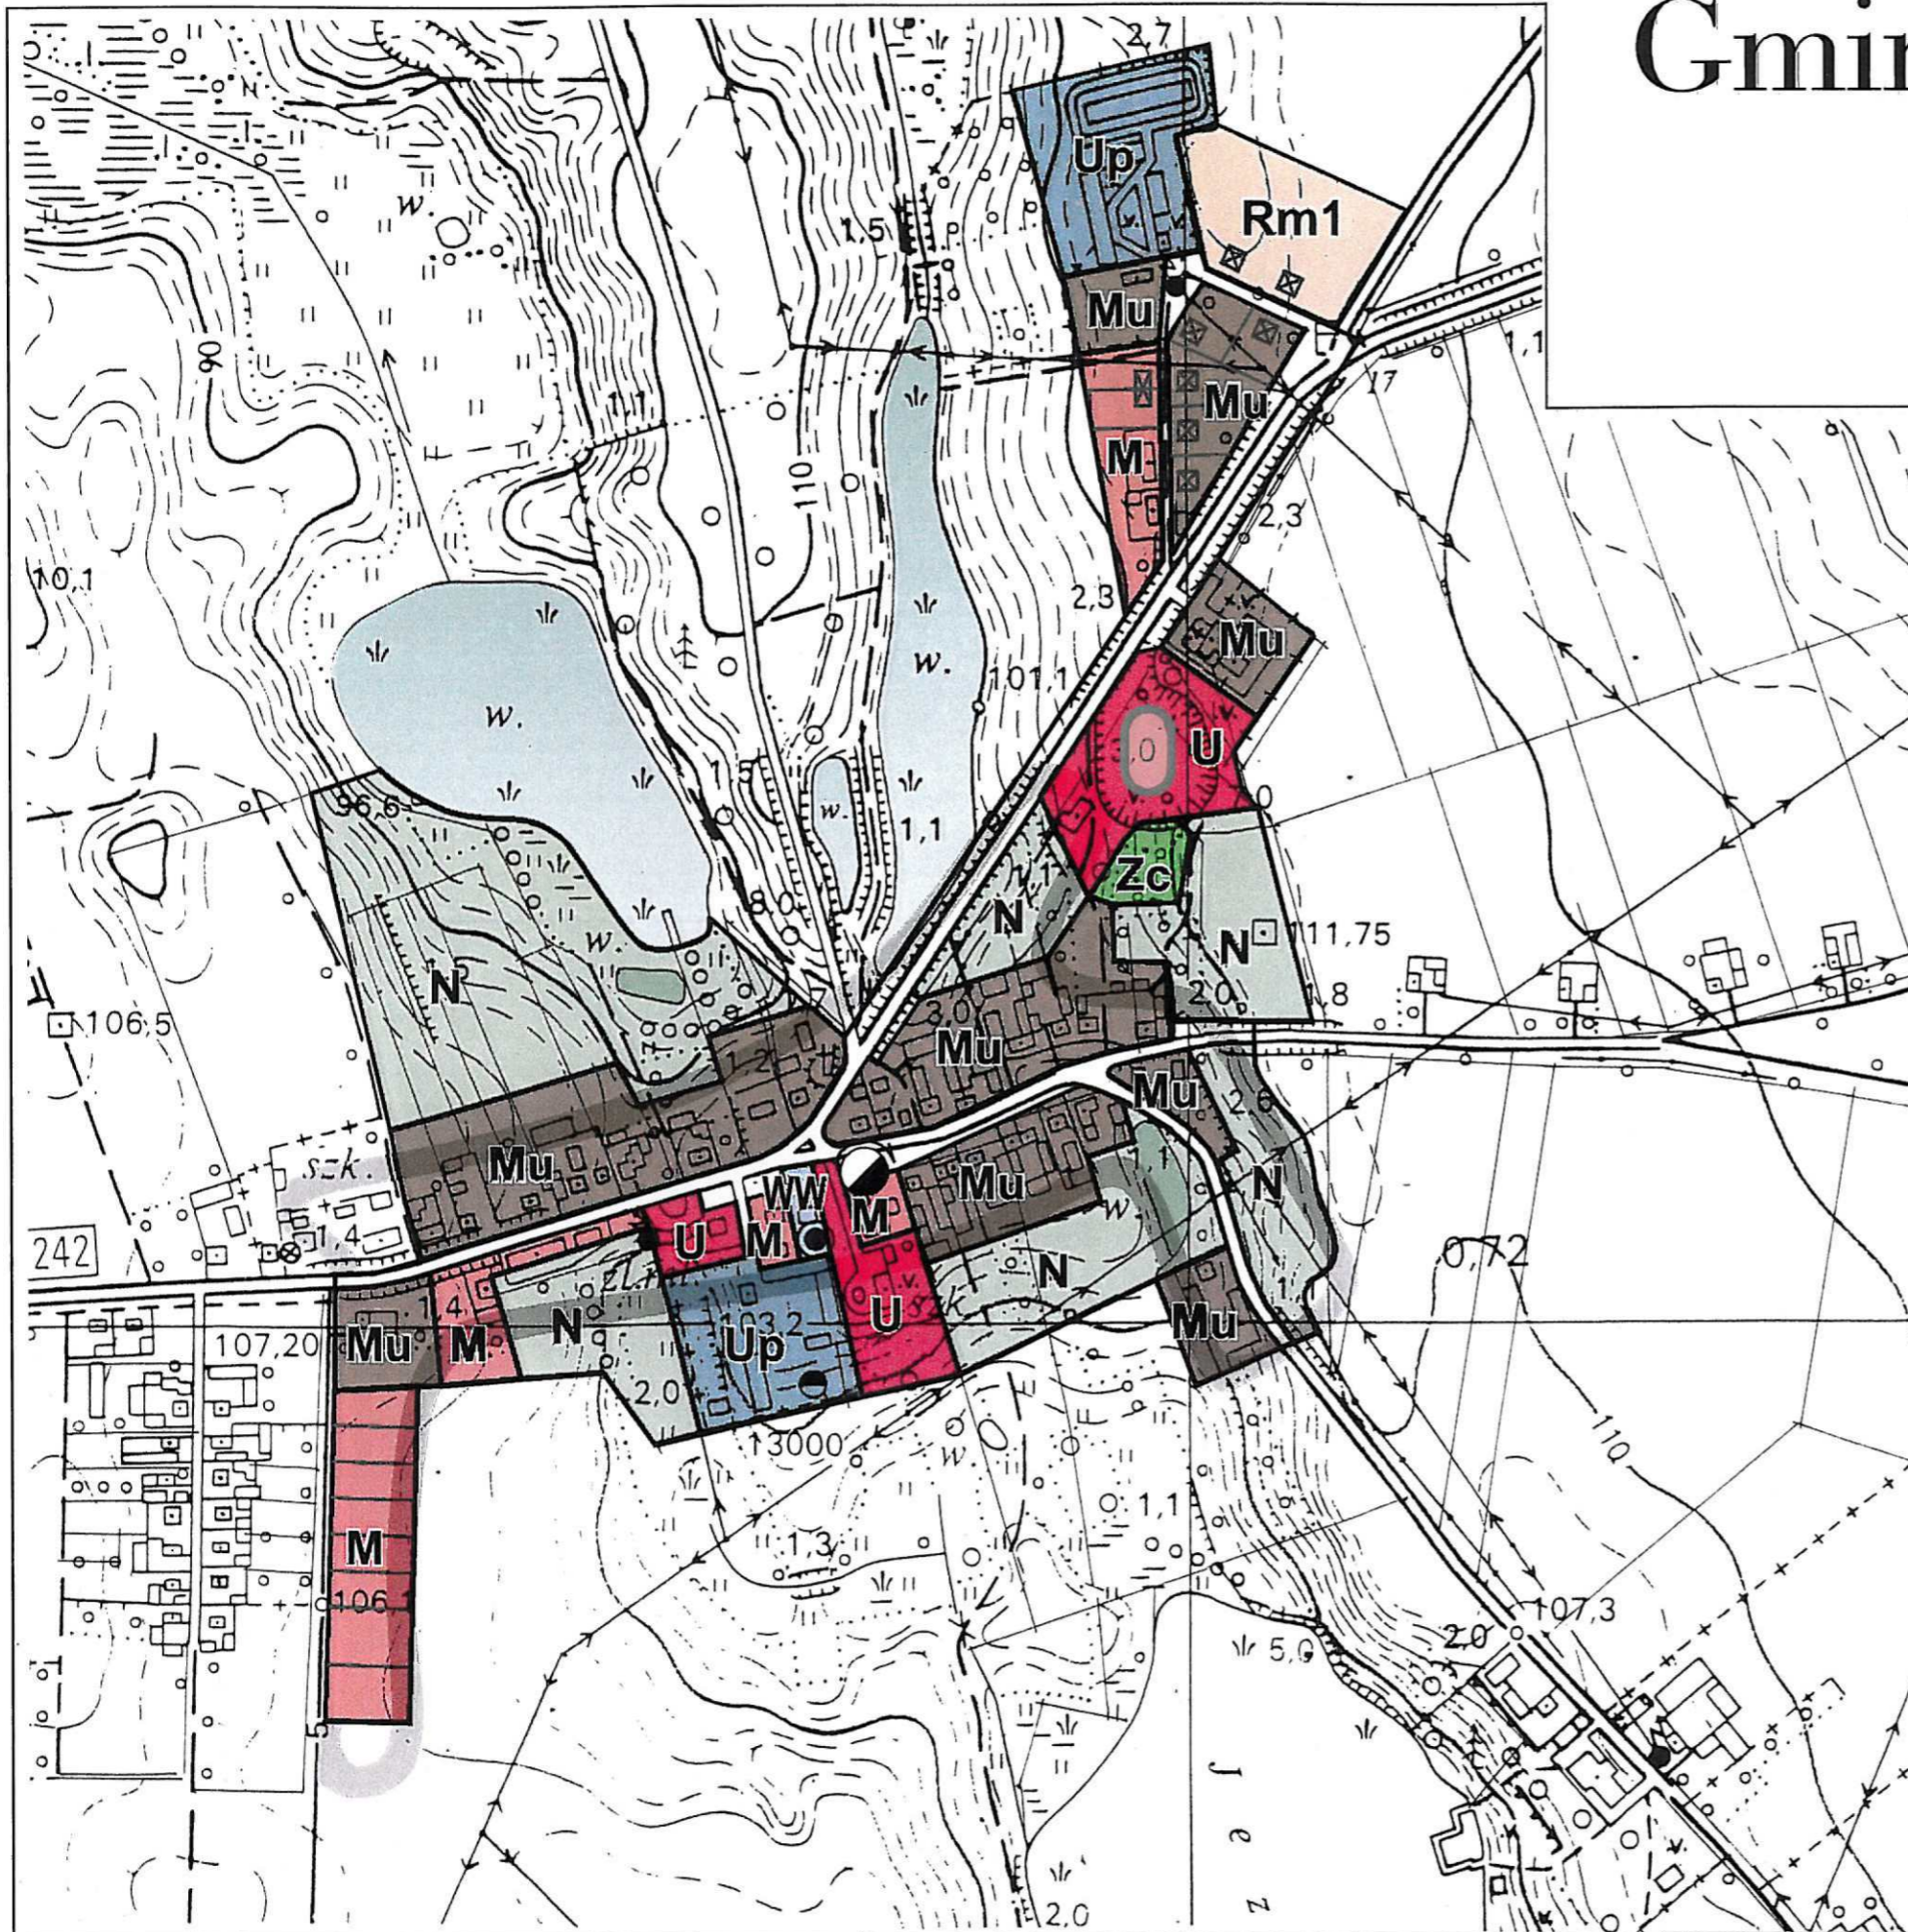

zasięg zlewni grawitacyjnej odbioru ścieków sanitarnych

przepompownia ścieków sanitarnych

zasada zabudowy