

Gmina ŁOBZENICA


Zmiana miejscowego planu zagospodarowania przestrzennego

TRZEBOŃ

RYSUNEK ZMIANY PLANU
Nr 7

skala 1:5000

Załącznik nr 7 do uchwały
Nr
Rady Miejskiej w Łobzenicy
z dnia

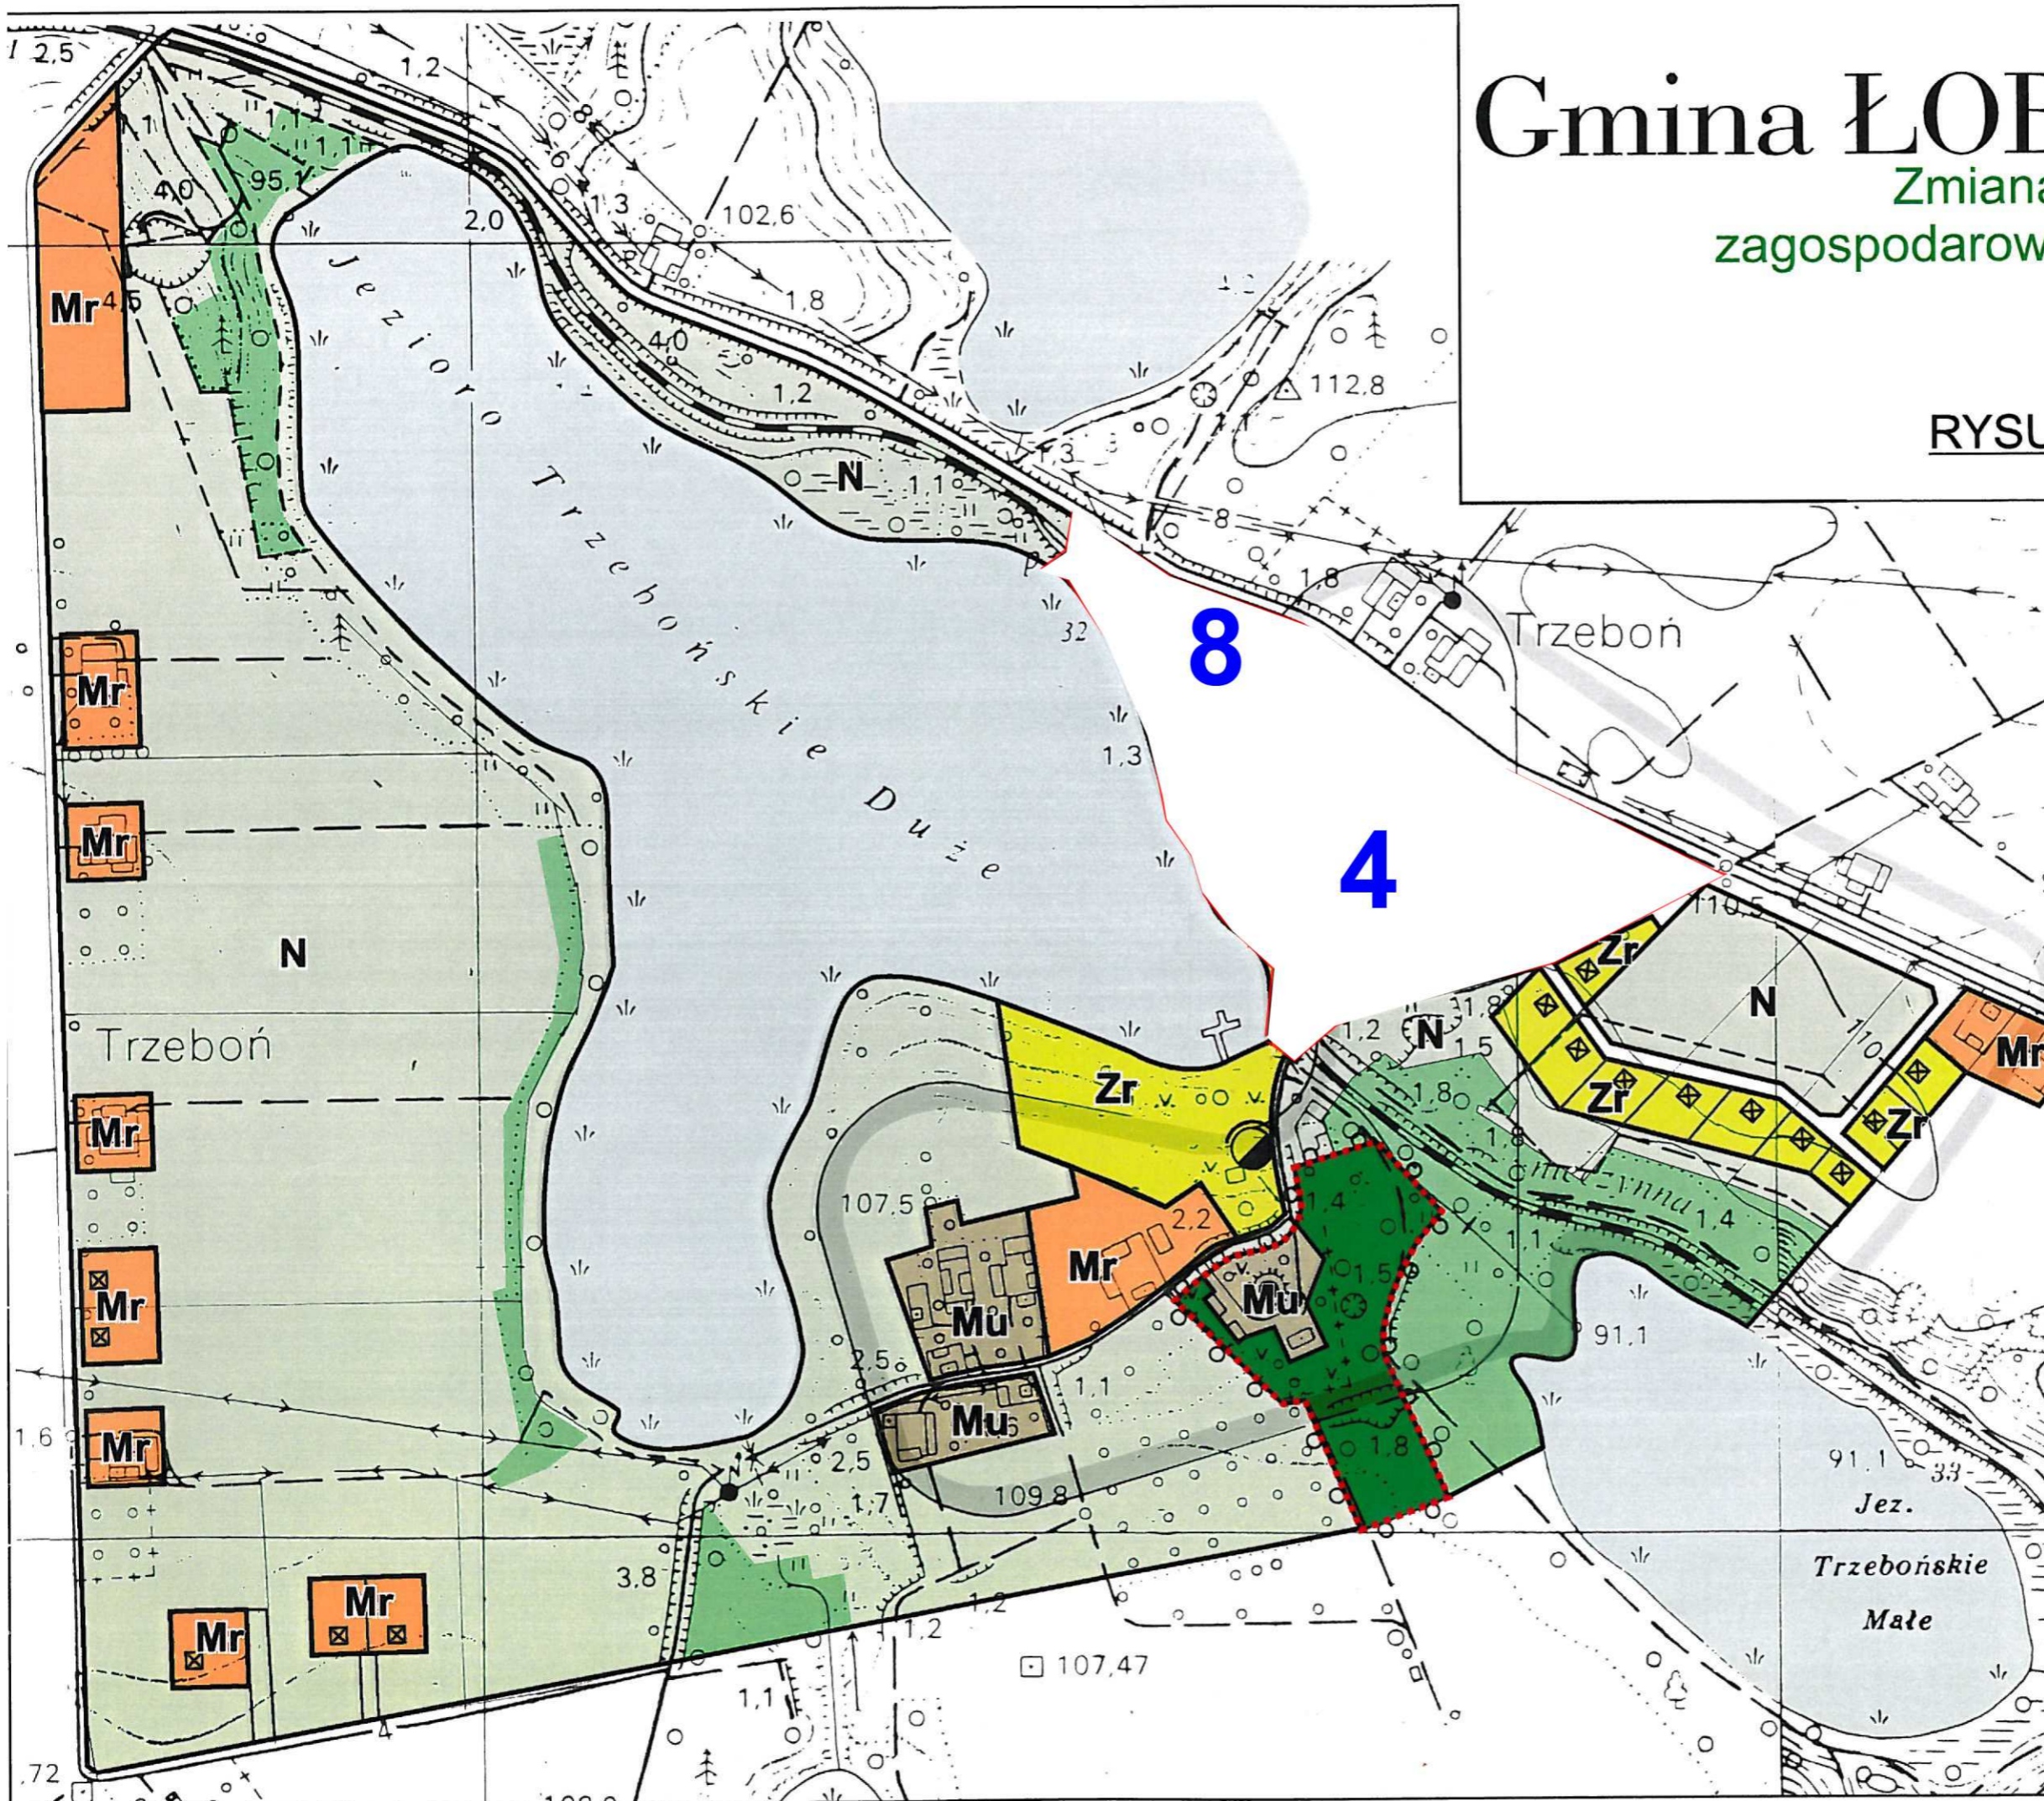

- zasięg zlewni grawitacyjnej odbioru ścieków sanitarnych
- przepompownia ścieków sanitarnych
- park zabytkowy
- strefa pełnej ochrony konserwatorskiej
- zasada zabudowy

Zmiana MPZP z 2021 r.
Numery oznaczone na rysunku kolorem niebieskim są zgodne z numeracją uchwał wymienionych w par. 1 ust. 1 uchwały nr..... Rady Miejskiej w Łobzenicy z dnia