

Gmina ŁOBZENICA

Zmiana miejscowego planu zagospodarowania przestrzennego


WITROGOSZCZ-KOLONIA

RYSUNEK ZMIANY PLANU

NR 9

skala 1:5000

Załącznik nr 9 do uchwały
Nr
Rady Miejskiej w Łobzenicy
z dnia

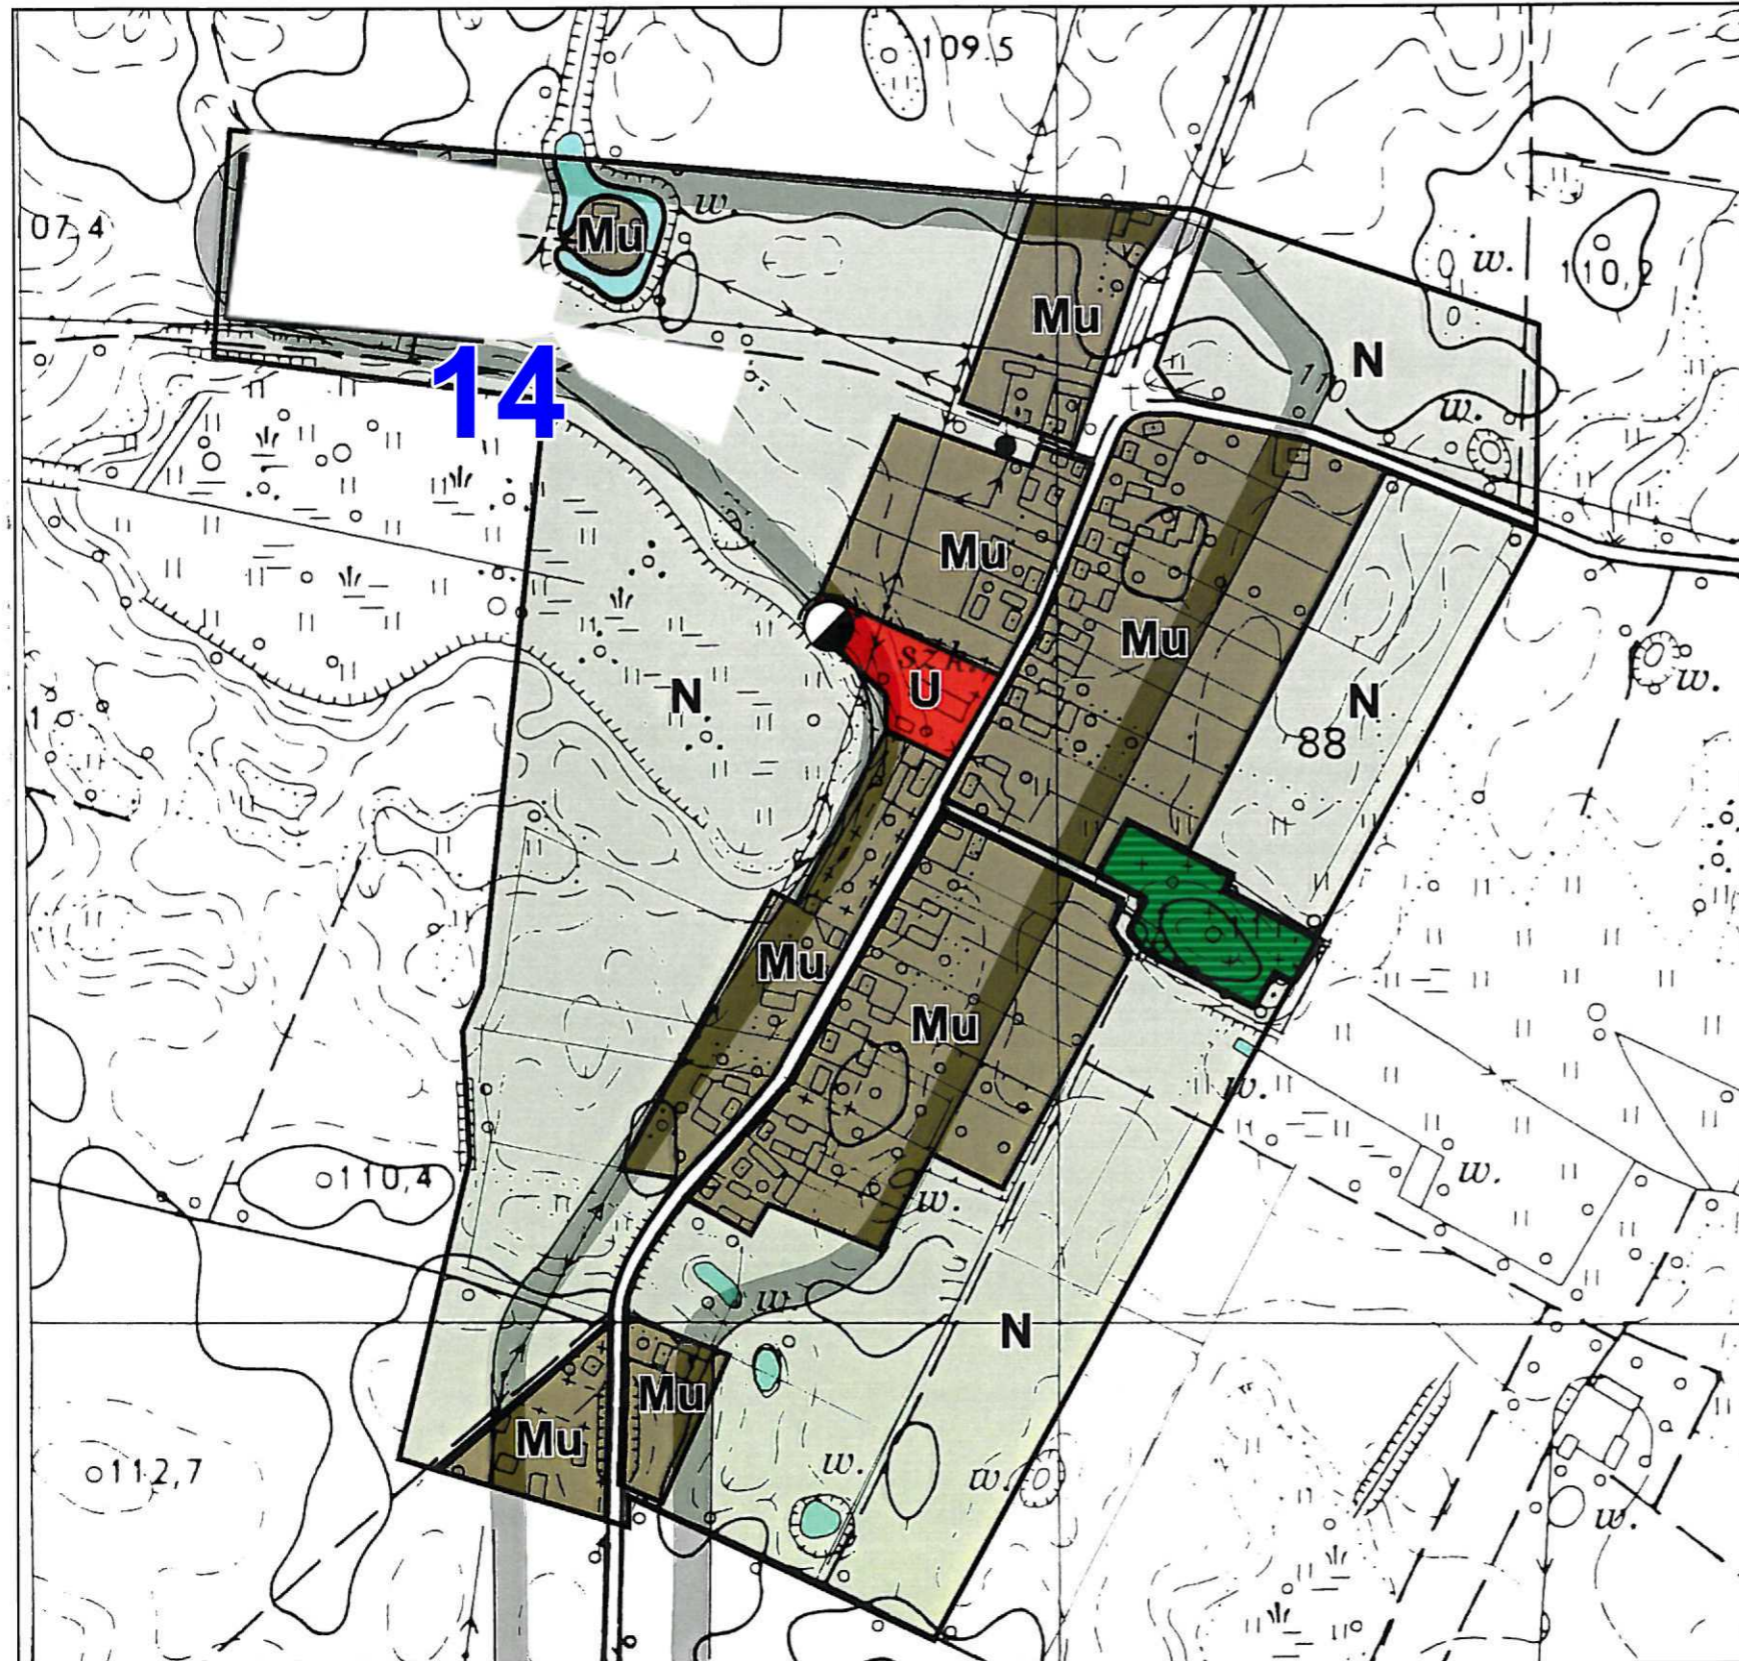

-  zasięg zlewni grawitacyjnej odbioru ścieków sanitarnych
-  przepompownia ścieków sanitarnych
-  cmentarz objęty ochroną konserwatorską

Zmiana MPZP z 2021 r.
Numery oznaczone na rysunku
kolorem niebieskim są zgodne
z numeracją uchwał wymienionych
w par. 1 ust. 1 uchwały nr.....
Rady Miejskiej w Łobzenicy
z dnia