




MIEJSCOWY PLAN ZAGOSPODAROWANIA PRZESTRZENNEGO WSI RATAJE
DLA DZIAŁKI NR 1145/1
SKALA 1:1000

Załącznik Nr 1 do Uchwały
Nr VI/51/19
Rady Miejskiej w Łobżenicy
z dnia 29 marca 2019 r.

WYRYS ZE STUDIUM UWARUNKWAŃ
I KIERUNKÓW ZAGOSPODAROWANIA
PRZESTRZENNEGO GMINY ŁOBŻENICA
SKALA 1:5000

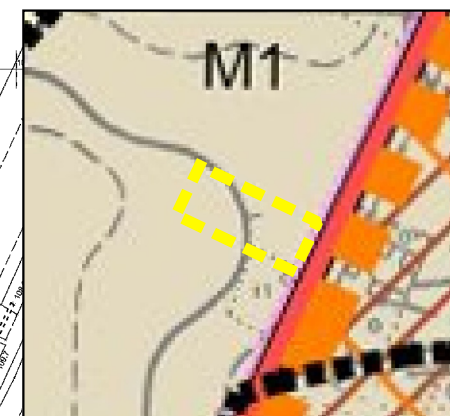


OZNACZENIA:

GRANICA OBSZARU OBJĘTEGO PLANEM MIEJSCOWYM
M1 - TERENY ZABUDOWY MIESZKANIOWEJ

OZNACZENIA:

- GRANICA OBSZARU OBJĘTEGO PLANEM MIEJSCOWYM
- LINIE ROZGRANICZAJĄCE TERENY O RÓŻNYM PRZEZNACZENIU
LUB O RÓŻNYCH ZASADACH ZAGOSPODAROWANIA
- Δ NIEPRZEKRACZALNA LINIA ZABUDOWY
- MN/U TEREN ZABUDOWY MIESZKANIOWEJ JEDNORODZINNEJ
LUB ZABUDOWY USŁUGOWEJ

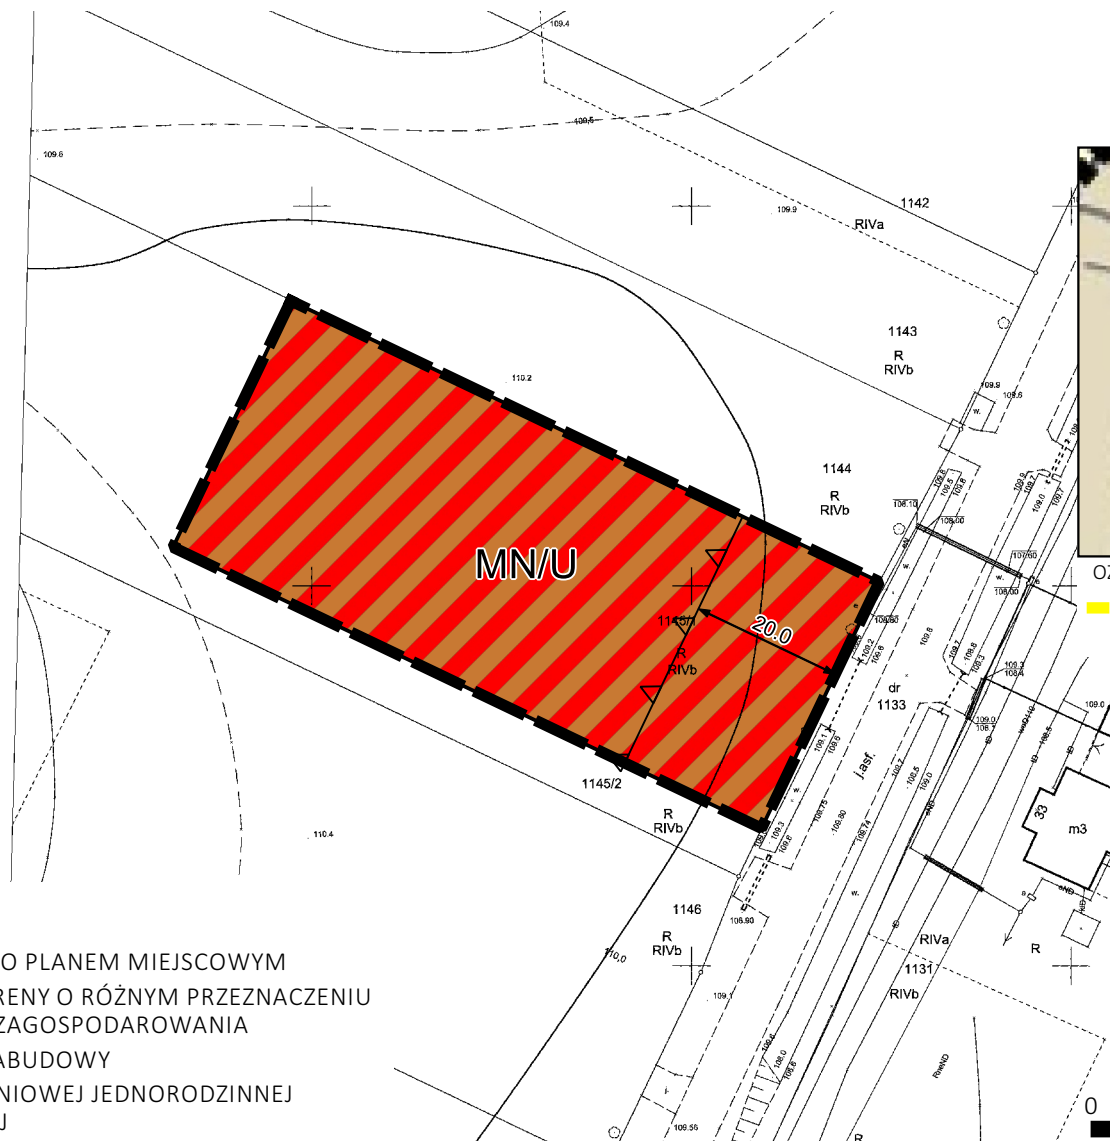

0 10 20 30 40 50 m