




MIEJSCOWY PLAN ZAGOSPODAROWANIA PRZESTRZENNEGO WSI FERDYNANDOWO
DLA DZIAŁKI NR 162/4
SKALA 1:500

Załącznik Nr 1 do Uchwały
Nr VI/53/19
Rady Miejskiej w Łobżenicy
z dnia 29 marca 2019 r.



WYRYS ZE STUDIUM UWARUNKOWAŃ
I KIERUNKÓW ZAGOSPODAROWANIA
PRZESTRZENNEGO GMINY ŁOBŻENICA
SKALA 1:5000

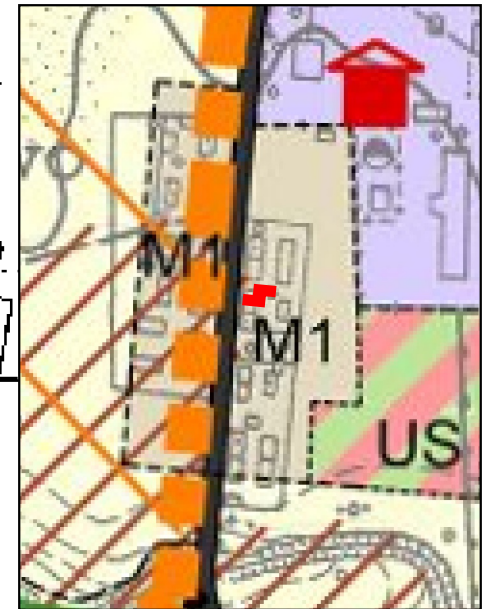

OZNACZENIA:

■ GRANICA OBSZARU OBJĘTEGO PLANEM MIEJSCOWYM
M1- TEREN ZABUDOWY MIESZKANIOWEJ

OZNACZENIA:

- GRANICA OBSZARU OBJĘTEGO PLANEM MIEJSCOWYM
- LINIE ROZGRANICZAJĄCE TERENY O RÓŻNYM PRZEZNACZENIU
LUB O RÓŻNYCH ZASADACH ZAGOSPODAROWANIA
- △△ NIEPRZEKRACZALNA LINIA ZABUDOWY
- U TEREN ZABUDOWY USŁUGOWEJ

0 5 10 15 20 25 m