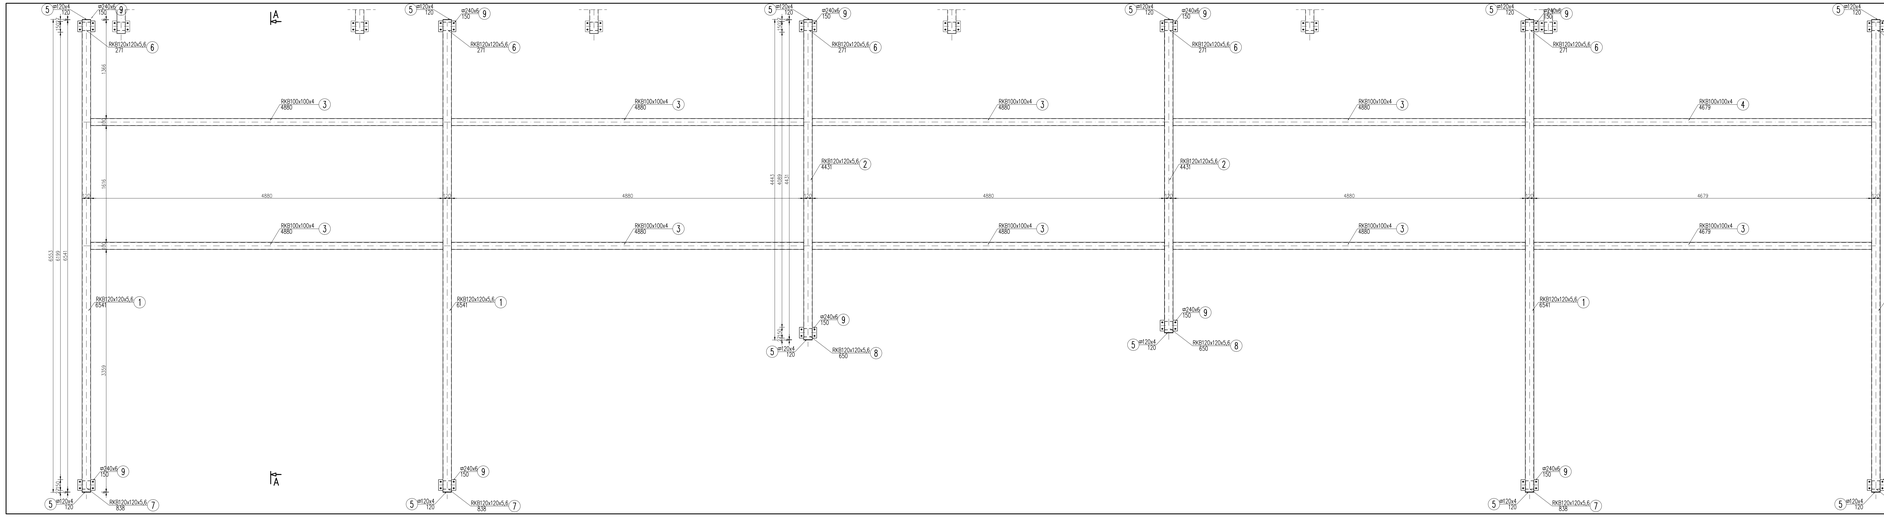

KONSTRUKCJA WSPORCZA POD PANELE FOTOWOLTAICZNE (R2)

A–A

1:20

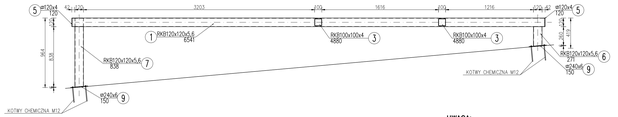

UWAGA:

1. DOKŁADNE WYMIARY SPRAWDZIĆ W NATURZE
2. PRZED WYKONANIEM KONSTRUKCJI WSPORCZEJ WYMIARY SKONSULTOWAĆ Z DOSTAWCĄ PANELI, W PRZYPADKU ROZBIEŻNOŚCI,WYMIARY DOSTOSOWAĆ DO ROZSTAWU PODPÓR PANELI
3. ZABEZPIECZENIE ANTYKOROZYJNE POWŁOKAMI MALARSKIMI

STAL PROFILOWA S235JR
ELEKTRODY EA 1.46