**USŁUGI PROJEKTOWO – TECHNICZNE**
***inż. Edward Strzyżewski***
**WYRZYSK UL. BYDGOSKA 44A tel. 286-25-29**

# ANEKS
## PROJEKT BUDOWLANY

| | |
|---|---|
| OBIEKT: | BUDYNEK INTEGRACYJNO - REKREACYJNY |
| ADRES: | . CHLEBNO 89-310 ŁOBŻENICA |
| NR DZIAŁKI BUDOWL. | 59/4 ( OBRĘB CHLEBNO ) |
| INWESTOR: | KOŁO ŁOWIECKIE NR. 14 „ DZIK „ |
| ADRES: | 89-310 ŁOBŻENICA |

**USŁUGI PROJEKTOWO-TECHNICZNE**
inż. Edward Strzyżewski
89-300 Wyrzysk ul.Bydgoska 44A

| | |
|---|---|
| **BRANŻA BUDOWLANA**<br>**PROJEKTANT :**<br>inż. Edward Strzyżewski<br>Upr. nr GPO I-110-10/75 z 27.05.1975r.<br>Upr. nr NN-8345/455/81 z 01.07.1981r. | **PODPIS:** |

inż. Edward Strzyżewski
upr. bud. nr NN-8345/455/81
na podst. § 6 ust. 1 i 3, § 7,
§ 13 ust. 1 pkt 2
Rozp. MGPiOS z dn. 20.02.1975r
89-300 WYRZYSK
ul. Bydgoska nr 44

Wyrzysk, m-c styczeń 2015 r.

Wydział Architektury i Budownictwa
Nr 7
12-03-2015
AB.6740.293.2015
Nr 152

# Spis teczki.


| | |
|---|---|
| 1. Aneks do projektu zagospodarowania terenu | str. 1 |
| 2. Kopia decyzji nr. 1029z dnia 27.11.2012 | str. 2 - 3 |
| 3. Aneks do projektu zagospodarowania terenu | str. 4 |
| 4. Aneks do opisy technicznego budynku | str. 5 - 6 |
| 5. Aneksy do dokumentacji projektowej | |
| - rzut fundamentów | str. 7 |
| - rzut przyziemia | str. 8 |
| - przekrój II - II | str. 9 |
| - elewacje zachodnia i wschodnia | str. 10 |
| - elewacja południowa, zestawienie okien | str. 11 |
| 6. Oświadczenie projektanta | str. 12 |
| 7. Zaświadczenie WOIIB Poznan | str. 13 |
| 8. Uprawnienia budowlane | str. 14 - 16 |


STAROSTWO POWIATOWE
W PILE (2)
Al. Niepodległości 33/35

1.

# ANEKS
# DO OPISU TECHNICZNEGO
# PROJEKTU ZAGOSPODAROWANIA TERENU
# DZIALKI BUDOWLANEJ
# KOŁA ŁOWIECKIEGO NR. 16 „ DZIK „
# W CHLEBNIE.

1. **Przedmiot opracowania.**
   Przedmiotem opracowania jest budowa budynku integracyjno – rekreacyjnego z tarasem od strony wschodniej dla koła łowieckiego.
   Projektuje się budynek wolnostojący, nie podpiwniczony, parterowy, pokryty dachem dwuspadowym
   Przy budynku projektuje się zbiornik wybieralny na ścieki sanitarne z przyłączem kanalizacyjnym oraz utwardzenie drogi d9jazdowej.

   Pozostała część opisu technicznego pozostaje bez zmian.

Opracował:

Ustawa Prawo budowlane (tekst jedn.)
mgr inż. Elżbieta Szczepańska
89-310 WĄGROWIEC
ul. Bydgoska 44A

STAROSTWO POWIATOWE
W PILE
Al. Niepodległości 33/35

STAROSTA PILSKI
Al. Niepodległości 33/35
64-920 PIŁA

AB.6740.1378.2012.XI

Piła, dnia 27.11.2012r.

2

# DECYZJA Nr 1029

Na podstawie art. 28, art. 33 ust. 1, art. 34 ust. 4 ustawy z dnia 7 lipca 1994 r. Prawo budowlane (Dz. U. z 2010 r. Nr 243, poz. 1623 z późniejszymi zmianami) oraz art. 104 ustawy z dnia 14 czerwca 1960 r. – Kodeks postępowania administracyjnego (Dz. U. z 2000 r. Nr 98, poz. 1071 z późniejszymi zmianami), po rozpatrzeniu wniosku o pozwolenie na budowę z dnia 4.10.2012r.

**zatwierdzam projekt budowlany i udzielam pozwolenia na budowę**

inwestorowi – Koło Łowieckie Nr 14 „Dzik" Łobżenica, budynku integracyjno – rekreacyjnego wraz z wew. instalacją elektryczną oraz zbiornika bezodpływowego na ścieki sanitarne w m. Chlebno na działce o numerze geodezyjnym 59/4 w zakresie określonym w projekcie zagospodarowania terenu.

**Kategoria obiektów:**
**budynek - XIV**
**zbiornik bezodpływowy - VIII**

Parametry techniczne budynku:
Powierzchnia użytkowa - 155,82m$^2$
Powierzchnia zabudowy - 161,10m$^2$
Kubatura - 668,56m$^3$

Autor projektu:
inż. Edward Strzyżewski, nr uprawnień NN-8345/455/81 w specjalności konstrukcyjno – budowlanej, w zakresie pełnym, wpisany na listę WOIIB pod nr WKP/BO/4827/01

inż. Jerzy Wawrzyniak, nr uprawnień NN-8345/508/82 w specjalności instalacyjno – inżynieryjnej, w zakresie ograniczonym, wpisany na listę WOIIB pod nr WKP/IE/5445/01

z zachowaniem następujących warunków, zgodnie z art.36 ust. 1 oraz art. 42 ust. 2 i 3 ustawy Prawo budowlane:

1. Kierownik budowy jest zobowiązany do zabezpieczenia terenu wokół budowy zgodnie z obowiązującymi przepisami bhp .
2. Kierownik budowy jest zobowiązany prowadzić dziennik budowy.
3. Inwestor jest zobowiązany przed przystąpieniem do użytkowania uzyskać ostateczną decyzję o pozwoleniu na użytkowanie.

Obszar oddziaływania obiektu, o którym mowa w art. 28 ust. 2 ustawy prawo budowlane, obejmuje nieruchomości:
Chlebno dz. nr 59/4, 59/2.

STAROSTWO POWIATOWE
W PILE (2)
Al. Niepodległości 33/35

## Uzasadnienie

W dniu 4.10.2012r. inwestor wystąpił z wnioskiem do Starosty Pilskiego o wydanie pozwolenia na budowę budynku integracyjno – rekreacyjnego oraz zbiornika bezodpływowego na ścieki sanitarne w m. Chlebno na działce o numerze geodezyjnym 59/4. Do wniosku załączono dokumenty wynikające z ustawy Prawo budowlane.

Zgodność z oryginałem stwierdzam
Wyrzysk... 16.01.2015
inż. Edward Strzyżewski

3

Starosta Pilski przed wydaniem niniejszej decyzji sprawdził zgodność załączonego do wniosku projektu budowlanego z ustaleniami miejscowego planu zagospodarowania przestrzennego Gminy Łobżenica Uchwała Nr XXVI/263/2001 z dnia 23.04.2001. Nadto tut. organ stwierdził zgodność przedmiotowej inwestycji z przepisami techniczno-budowlanymi, a przedłożony projekt budowlany, opracowany przez osoby mające wymagane uprawnienia budowlane, posiada wszystkie niezbędne dla tego typu inwestycji uzgodnienia.

W oparciu o art.28 ust.2 ustawy Prawo budowlane organ ustalił że stroną w niniejszym postępowaniu jest inwestor i właściciel w/w działki.

Tut. organ przeprowadził postępowanie administracyjne i zawiadomił strony o planowanej inwestycji. W określonym w zawiadomieniu terminie żadna ze stron nie wniosła uwag i zastrzeżeń do zamierzeń inwestycyjnych inwestora.

Zatem po przeanalizowaniu złożonego wniosku i przedstawionych dokumentów orzeczono jak w sentencji.

Integralna część decyzji stanowi załącznik graficzny nr 1 opieczętowany pieczęcią Starostwa Powiatowego w Pile.

Od niniejszej decyzji przysługuje stronom prawo wniesienia odwołania do Wojewody Wielkopolskiego w Poznaniu za moim pośrednictwem w terminie 14 dni od daty otrzymania decyzji.

STAROSTA PILSKI

Z up. STAROSTY
*Maria Zomerska*
Z-ca Dyrektora Wydziału
Architektury i Budownictwa

Załączniki:
1. 2 egzemplarze projektu budowlanego

Otrzymują:
1. Koło łowieckie Nr 14 „Dzik", 89-310 Łobżenica
2. Gmina Łobżenica ul. Sikorskiego 7, 89-310 Łobżenica
3. a/a

Do wiadomości:
1. Burmistrz Łobżenicy
2. Powiatowy Inspektor Nadzoru Budowlanego w Pile
3. Urząd Miejski Gminy Łobżenica

*(067) 210-93-75*

**P o u c z e n i e**

1. Inwestor jest obowiązany zawiadomić o zamierzonym terminie rozpoczęcia robót budowlanych, na które jest wymagane pozwolenie na budowę, właściwy organ nadzoru budowlanego oraz projektanta sprawującego nadzór nad zgodnością realizacji budowy z projektem co najmniej na 7 dni przed rozpoczęciem, dołączając na piśmie:
   - oświadczenie kierownika budowy (robót) stwierdzające sporządzenie planu bezpieczeństwa i ochrony zdrowia oraz przyjęcie obowiązku kierowania budową (robotami budowlanymi), a także zaświadczenie, o którym mowa w art.12 ust.7 ustawy – Prawo budowlane,
   - informację zawierającą dane zamieszczone w ogłoszeniu, o którym mowa w art. 42 ust. 2 pkt 2 ustawy – Prawo budowlane.
2. zgodnie z § 4 pkt1 i 2 Rozporządzenia Ministra Infrastruktury z dnia 26.06.2002r. w sprawie dziennika budowy, montażu i rozbiórki, tablicy informacyjnej oraz ogłoszenia zawierającego dane dotyczące pracy i ochrony zdrowia (Dz.U z 2002r. Nr 108, poz. 953) inwestor składając zawiadomienie o zamierzonym terminie rozpoczęcia budowy, o którym mowa w art. 41 ust.1-4 Prawa budowlanego jest zobowiązany wystąpić do Starosty Pilskiego o wydanie dziennika budowy,
3. inwestor jest zobowiązany przed przystąpieniem do użytkowania uzyskać ostateczną decyzje o pozwoleniu na użytkowanie.
4. zgodnie z art. 37 ust.1 Prawa budowlanego pozwolenie na budowę wygasa, jeżeli budowa nie została rozpoczęta przed upływem 3 lat od dnia, w którym decyzja ta stała się ostateczna lub budowa została przerwana na czas dłuższy niż 3lata.

Zgodność z oryginałem stwierdzam
Wyrzysk..... 26.01.2011 .....
inż. Edward Strzyżewski

5.

# ANEKS
# DO OPISU TECHNICZNEGO PROJEKTU BUDOWLANEGO BUDYNKU INTEGRACYJNO - REKRACYJNEGO KOŁA ŁOWIECKIEGO NR. 16 „ DZIK „ W CHLEBNIE.

## 1. Przedmiot opracowania.

Przedmiotem opracowania są proponowane przez inwestora zmiany w projekcie budowlanym na budowę budynku integracyjno – rekreacyjnego w Chlebnie,

Jest to budynek wolnostojący, nie podpiwniczony, parterowy, pokryty dachem dwuspadowym.

W szczycie od strony południowej część budynku nie jest obudowana ścianami - zadaszona wiata.

Uwzględniając potrzeby i sugestie inwestora planuje się obudowę wiaty, co umożliwi powiększenie powierzchni sali oraz wygospodarowanie pomieszczeń na cele administracyjne i korytarz.

Od strony wschodniej przy zewnętrznej ścianie realizowanego budynku projektuje się taras.

## 2. Dane ogólne - aneks.

- powierzchnia zabudowy ( budynku ) 170,25 m2.
- powierzchnia użytkowa 150,26 m2.

w tym:

| | | |
|---|---|---|
| 1. sala | 103,19 m2 | |
| 2. korytarz | 8,20 m2. | |
| 3. pom. administracyjne | 10,63 m2. | |
| 4. pom. gospodarcze | 12,46 m2. | |
| 5. magazyn | 8,05 m2., | |
| 6. w.c. | 7,73 m2. | |
| Razem | 150,26 m2. | |

- powierzchnia tarasu 75,18 m2.

- kubatura 788,86 m3.

w tym taras 120,30 m3.

STAROSTWO POWIATOWE
W PILE
Al. Niepodległości 33/35

6.

**3. Opis zmian objętych aneksem.**

Budowa budynku integracyjno - rekreacyjnego rozpoczęta została w m-cu kwietniu 2013 roku.

Po wykonaniu fundamentów przystąpiono do murowania ścian z bloczków betonu komórkowego na zaprawie cementowo wapiennej. Na tym etapie budowy ponownie przeanalizowano opracowaną dokumentacje i stwierdzono konieczność wprowadzenia zmian w zakresie wielkości i układu poszczególnych pomieszczeń bez zmiany wykonanych fundamentów ścian zewnętrznych budynku. Do czasu ostatecznego ustalenia funkcji użytkowej budynku i opracowania aneksy do dokumentacji projektowej, zawieszono wykonawstwo robót budowlanych.

Zmiany wprowadzone aneksem do projektu:

- likwiduje się zadaszony taras w południowym szczycie budynku, obudowując ścianami tak jak pozostałą część budynku,
- z powiększonej powierzchni użytkowej wydziela się salę o powierzchni 103,19 m2. ( powiększona o ca. 20,0 m2 ) oraz pomieszczenie administracyjne oraz korytarz,
- usytuowanie otworów okiennych i drzwiowych zmienia się uwzględniając układ i przeznaczenie poszczególnych pomieszczeń,
- zmianie się pokrycie dachu z dachówki ceramicznej - karpiówki na blachę dachówkowa – powlekaną,
- przy budynku od strony wschodniej ( przy całej długości ściany ) projektuje się taras o szerokości 350 c m. i długości 21,48 m. ( ściany tarasu z bloczków betonowych, posadzka z kostki betonowej – polbruk , balustrada metalowo – drewniana )
- w sali z uwagi na większa powierzchnię użytkowa projektuje się dodatkowo jeden wentylator wywiewny w konstrukcji dachowej ( projektowano l a winny być 2 )


Pozostałe prace budowlane wykonane zostaną zgodnie z opracowaną dokumentacja podstawową.

Opracował

Usługowe Projektowo Techniczne
inż. Edward Strzyżewski
89-300 WYRZYSK
ul. Bydgoska 44A

STAROSTWO POWIATOWE
W PILE
Al. Niepodległości 33/35

# ANEKS
# PROJEKT
# ZAGOSPODAROWANIA TERENU BUDOWY BUDYNKU INTEGRACYJNO – REKREACYJNEGO KOŁA ŁOWIECKIEGO NR. 14 „ DZIK „ W CHLEBNIE

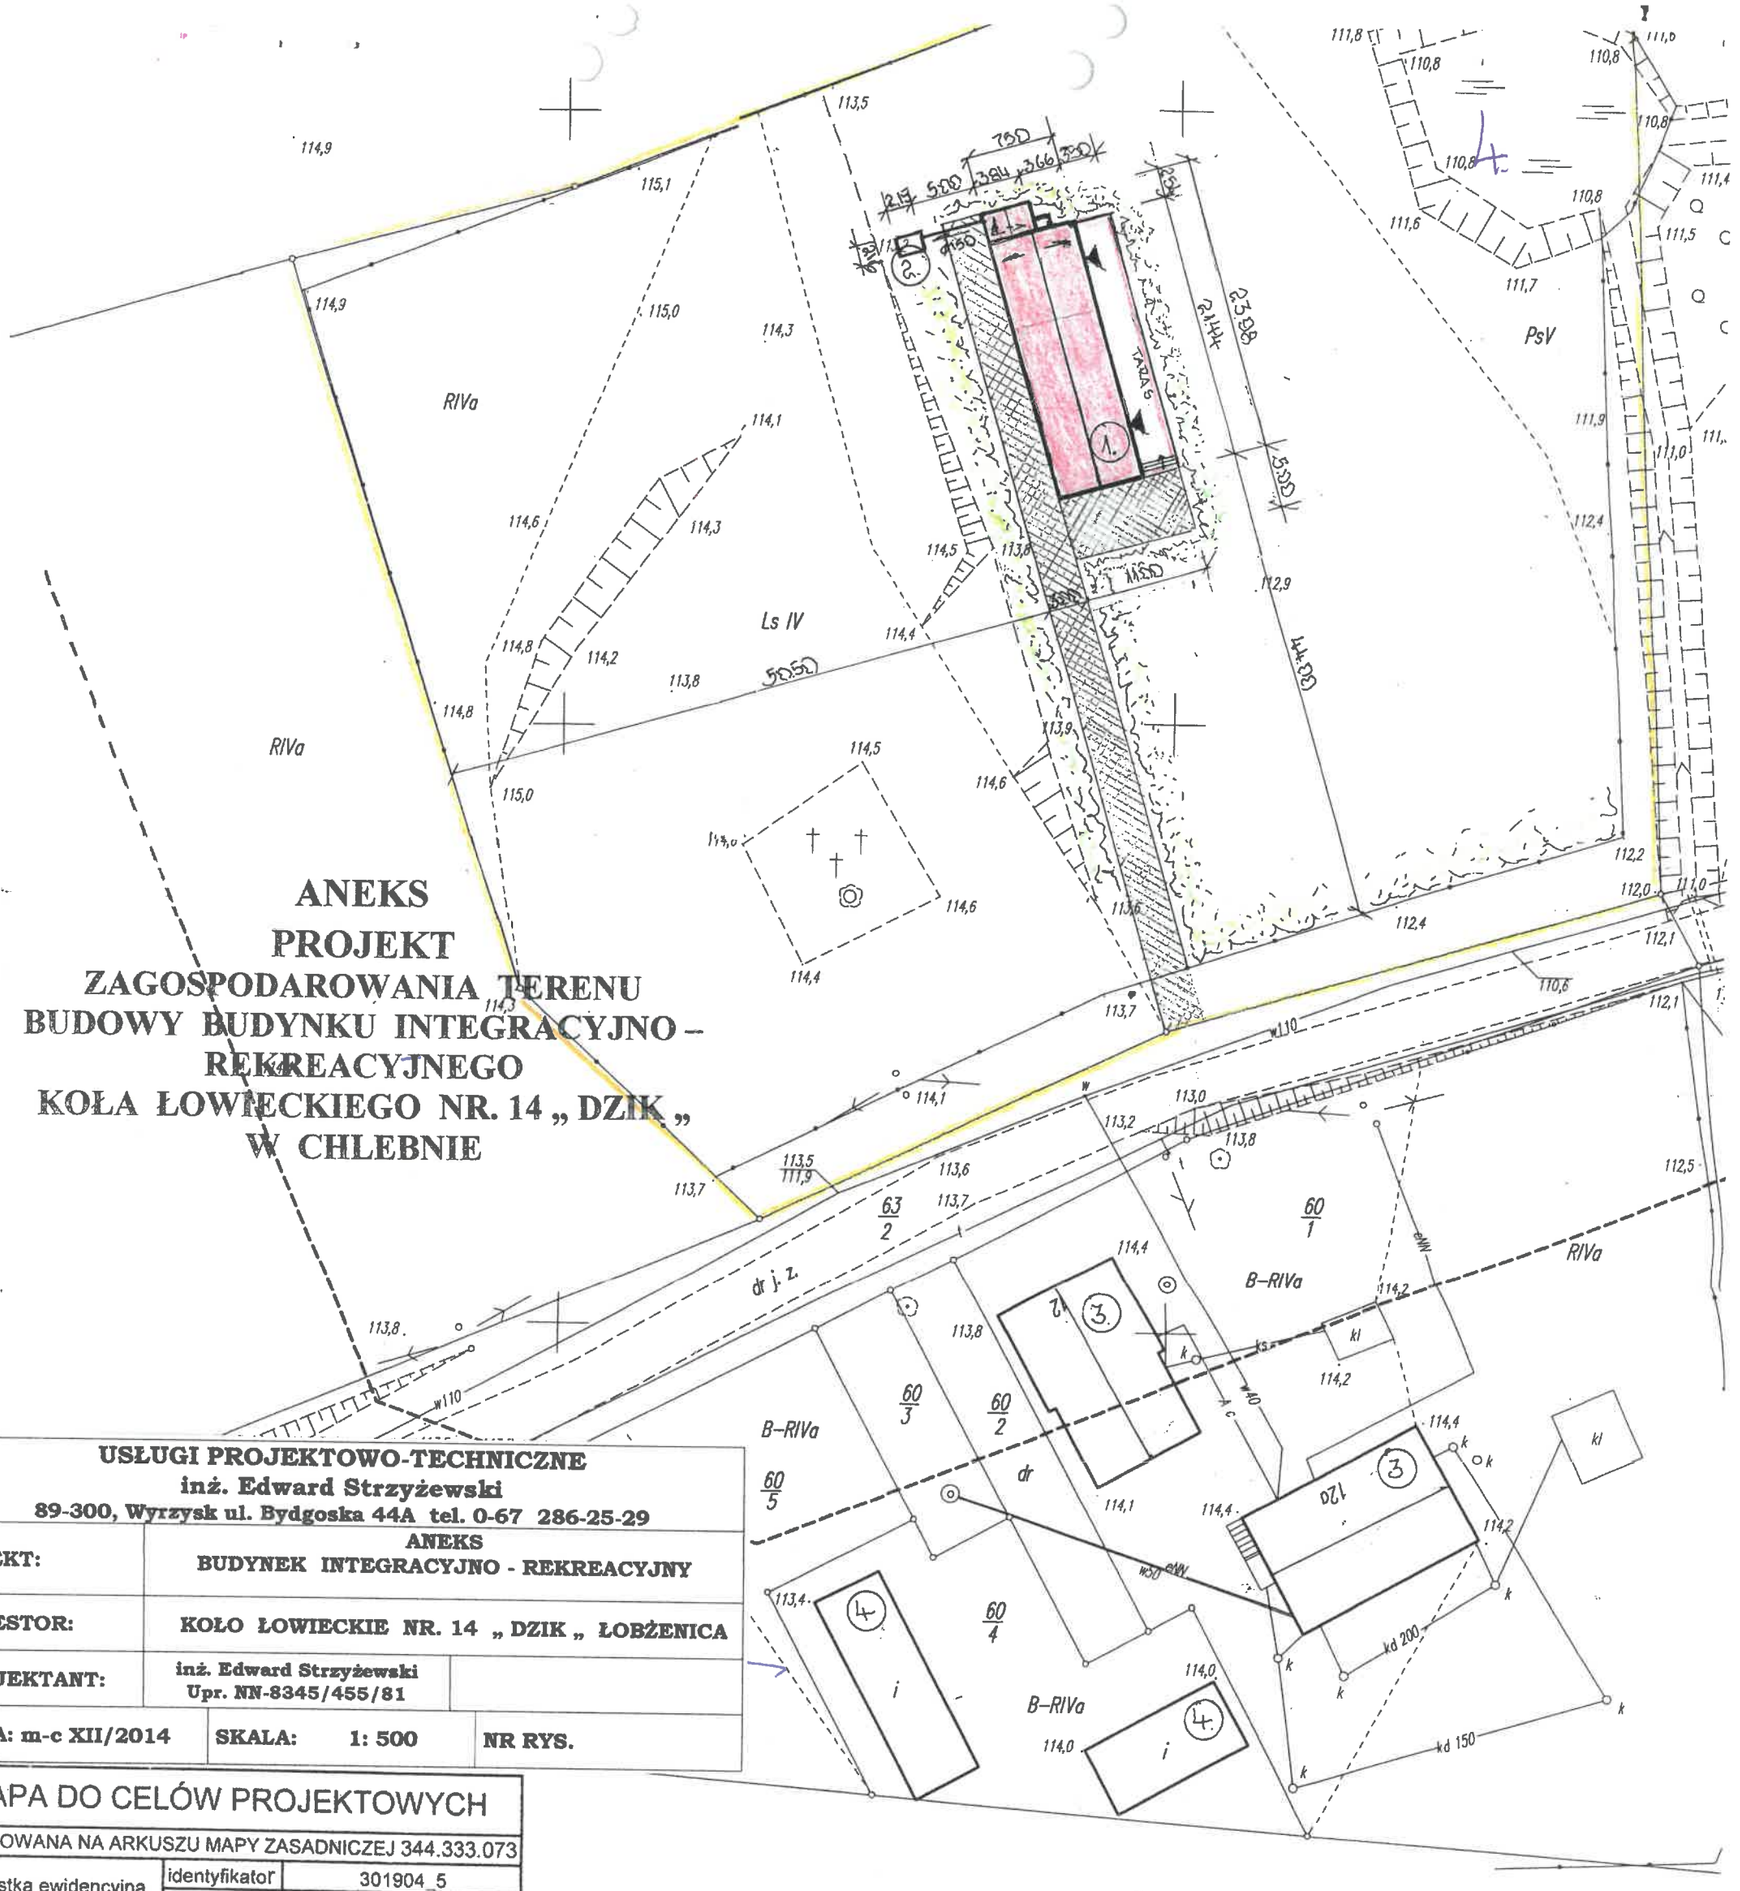


| USŁUGI PROJEKTOWO-TECHNICZNE<br>inż. Edward Strzyżewski<br>89-300, Wyrzysk ul. Bydgoska 44A tel. 0-67 286-25-29 | | |
|---|---|---|
| OBIEKT: | ANEKS<br>BUDYNEK INTEGRACYJNO - REKREACYJNY | |
| INWESTOR: | KOŁO ŁOWIECKIE NR. 14 „ DZIK „ ŁOBŻENICA | |
| PROJEKTANT: | inż. Edward Strzyżewski<br>Upr. NN-8345/455/81 | |
| DATA: m-c XII/2014 | SKALA: 1: 500 | NR RYS. |

## MAPA DO CELÓW PROJEKTOWYCH

OPRACOWANA NA ARKUSZU MAPY ZASADNICZEJ 344.333.073

| | | |
|---|---|---|
| Jednostka ewidencyjna | identyfikator | 301904_5 |
| | nazwa | Łobżenica-Obszar Wiejski |
| Obręb ewidencyjny | identyfikator | 301904_5.0001 |
| | nazwa | Chlebno |
| Skala mapy | | 1 : 500 |
| Nazwa układu współrzędnych | płaskich | 1965 / 3 |
| | wysokości | Kronsztadt |
| Oznaczenie granic obszaru, który był przedmiotem aktualizacji | | – – – – – |
| Informacje o służebnościach gruntowych ujawnionych w KW | | brak wpisu w KW 31555 |
| Data opracowania mapy | | |
| Oznaczenie kancelaryjne pracy geodezyjnej | KERG | 2217-7/2012 |
| | Dz. | 2707/2012 |

RUBIKON
Jacek Lenartowicz
Rataje 7, 89-310 Łobżenica
NIP 7542423792 REGON 301047370

nazwa wykonawcy

Nr. 20552

STAROSTWO POWIATOWE W PILE Wydział Geodezji 33/35

Piotr Lenartowicz

imię i nazwisko geodety uprawnionego, który opracował mapę

**Starosta Pilski**
**Powiatowy Ośrodek Dokumentacji Geodezyjnej i Kartograficznej w Pile**
**Referat w Wyrzysku**

W odszarze oznaczonym linią [redacted] dokonano aktualizacji treści mapy zasadniczej. Dokumenty z pomiaru uzupełniające przekazano do zasobu powiatowego
w dniu 05 CZE. 2012 i zaewidencjonowano pod nr 2217-7/12
Niniejsza mapa może służyć do celów projektowych.
Projektowane obiekty budowlane wymagające pozwolenia na budowę podlegają wytyczeniu i inwentaryzacji powykonawczej przez jednostki uprawnione do wykonywania prac geodezyjnych.
dnia 05 CZE. 2012 [redacted]
(imię i nazwisko oraz stanowisko służbowe osoby upoważnionej)
Inspektor w Powiatowym Ośrodku Dokumentacji Geodezyjnej i Kartograficznej

## LEGENDA

- BUDYNKI – OBIEKTY PROJEKTOWANE
- BUDYNKI ISTNIEJĄCE
- DROGA WEWNĘTRZNA – UTWARDZENIE
- ZIELEŃ NISKA I WYSOKA
1. - BUDYNEK INTEGRACYJNO – REKREACYJNY
2. - ZBIORNIK ŚCIEKÓW Z PRZYŁĄCZEM
3. - BUDYNKI MIESZKALNE – WIELORODZINNE
4. - BUDYNKI GOSPODARCZO – INWENTARSKIE


OPRACOWANIE

Usługi Projektowo-Techniczne
inż. Edward Strzyżewski
89-300 WYRZYSK
ul. Bydgoska 44A


INWESTOR


KOŁO ŁOWIECKIE Nr 14
„DZIK” (1)
89-310 ŁOBŻENICA
REG. 570369956, NIP 767-14-37-294

7.

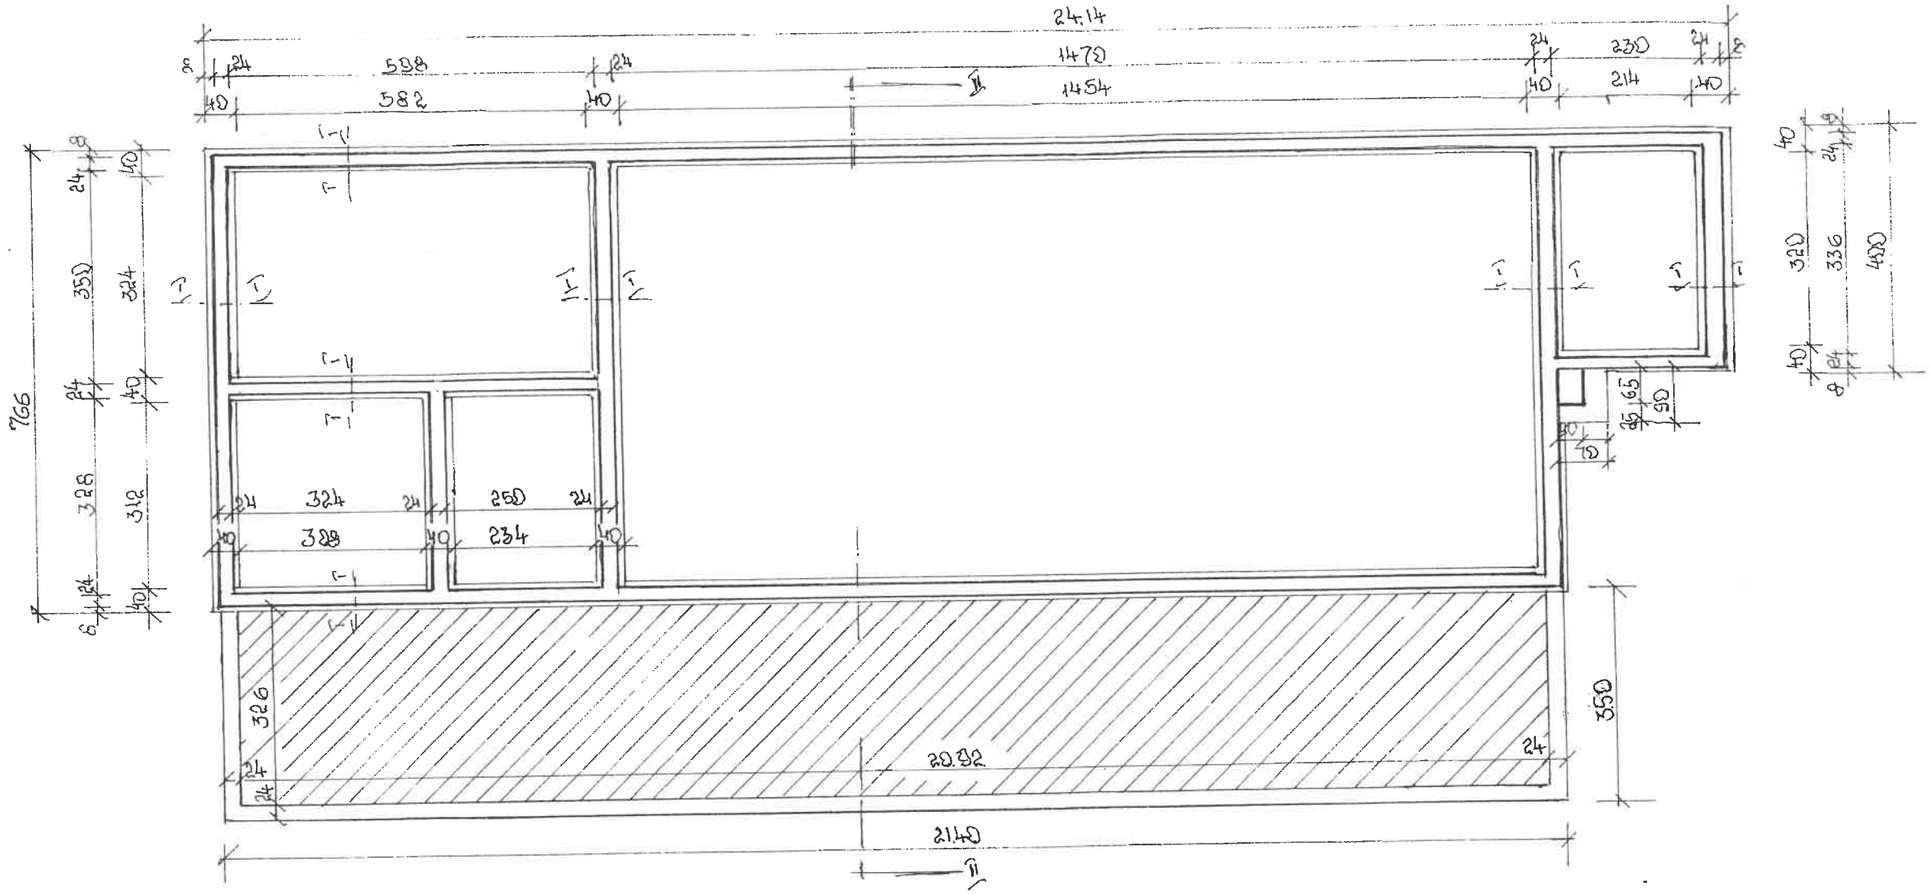


## PRZEKRÓJ I - I

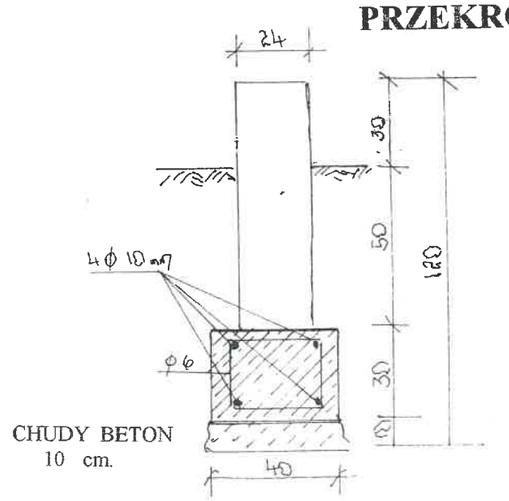

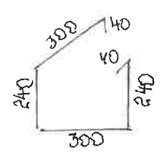

STRZEMIONA O 6 mm.
L = 1160 cm. co. 25 cm.


# RZUT FUNDAMENTÓW
# ANEKS

| | |
|---|---|
| BETON | B20 |
| STAL | A-O ( StOS - MONTAŻOWA) |
| | A-II ( 18G2 - KONSTRUKCYJNA ) |

STAROSTWO POWIATOWE
W PILE
Al. Niepodległości 33/35

| | | |
|---|---|---|
| **USŁUGI PROJEKTOWO-TECHNICZNE**<br>**inż. Edward Strzyżewski**<br>**89-300, Wyrzysk ul. Bydgoska 44A tel. 0-67 286-25-29** | | |
| **OBIEKT:** | **ANEKS**<br>**BUDYNEK INTEGRACYJNO - REKREACYJNY** | |
| **INWESTOR:** | **KOLO ŁOWIECKIE NR. 14 „ DZIK „ LOBŻENICA** | |
| **PROJEKTANT:** | **inż. Edward Strzyżewski**<br>**Upr. NN-8345/455/81** | |
| **DATA: m-c XII/2014** | **SKALA: 1: 100** | **NR RYS. 1** |

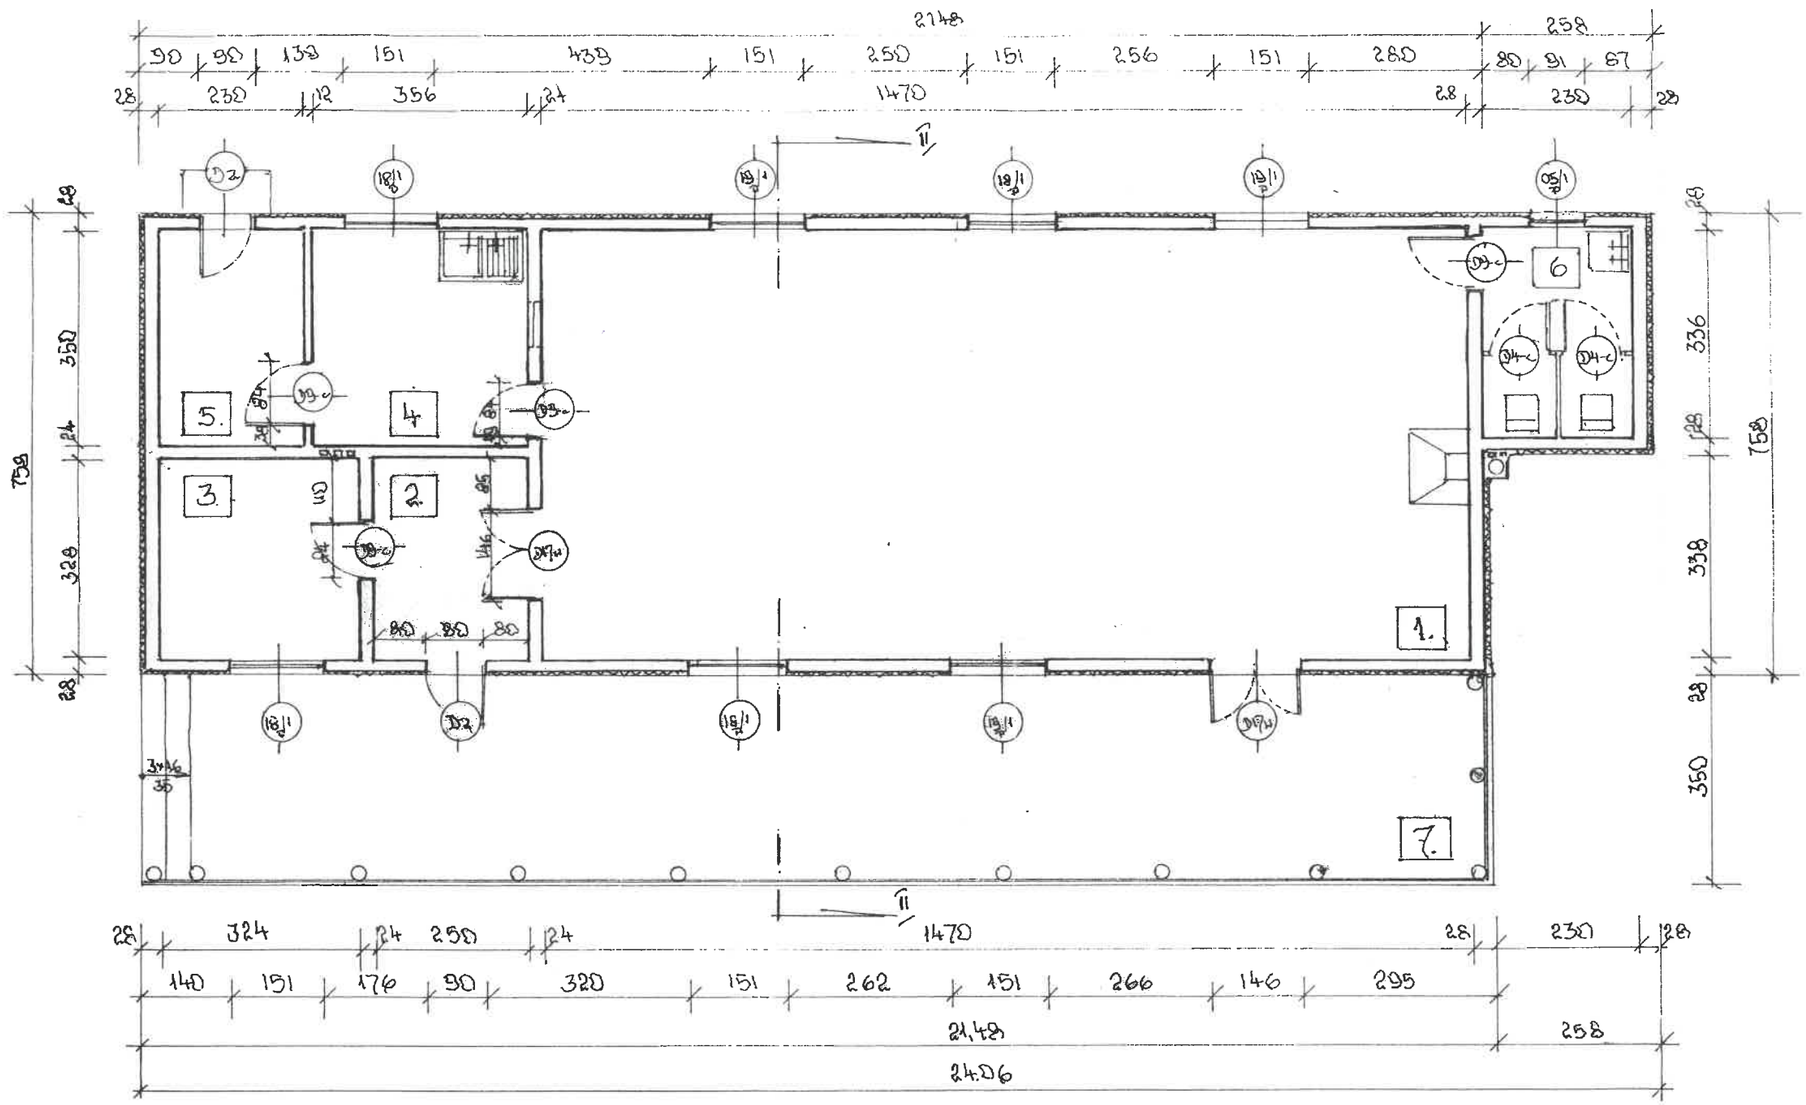

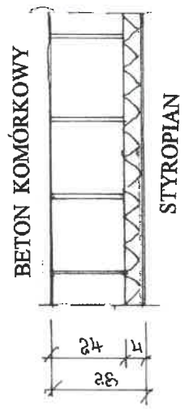
**SZCZEGÓL ŚCIANY ZEWNĘTRZNEJ**


# RZUT PRZYZIEMIA ANEKS

## ZESTAWIENIE POWIERZCHNI UŻYTKOWEJ

| | | |
|---|---|---|
| 1. | SALA | 103,19 m2 - PŁYTKI |
| 2. | KORYTARZ | 8,20 m2. - PŁYTKI |
| 3. | POM. ADMINISTRAC. | 10,63 m2. - PŁYTKI |
| 4. | POM. GOSPODARCZE | 12,46 m2. - PŁYTKI |
| 5. | MAGAZYN | 8,05 m2. - PŁYTKI |
| 6. | W.C. | 7,73 m2. – PŁYTKI |
| | RAZEM | 150,26 m2. |
| 7. | TARAS | 75,18 m. - POLBRUK |

STAROSTWO POWIATOWE
W PILE
Al. Niepodległości 33/35

| | | |
|---|---|---|
| **USŁUGI PROJEKTOWO-TECHNICZNE**<br>**inż. Edward Strzyżewski**<br>**89-300, Wyrzysk ul. Bydgoska 44A tel. 0-67 286-25-29** | | |
| **OBIEKT:** | **ANEKS**<br>**BUDYNEK INTEGRACYJNO - REKREACYJNY** | |
| **INWESTOR:** | **KOŁO ŁOWIECKIE NR. 14 „ DZIK „ ŁOBENUCA** | |
| **PROJEKTANT:** | **inż. Edward Strzyżewski**<br>**Upr.NN-8345/455/81** | |
| **DATA: m-c XII/2014** | **SKALA: 1: 100** | **NR RYS. 2.** |

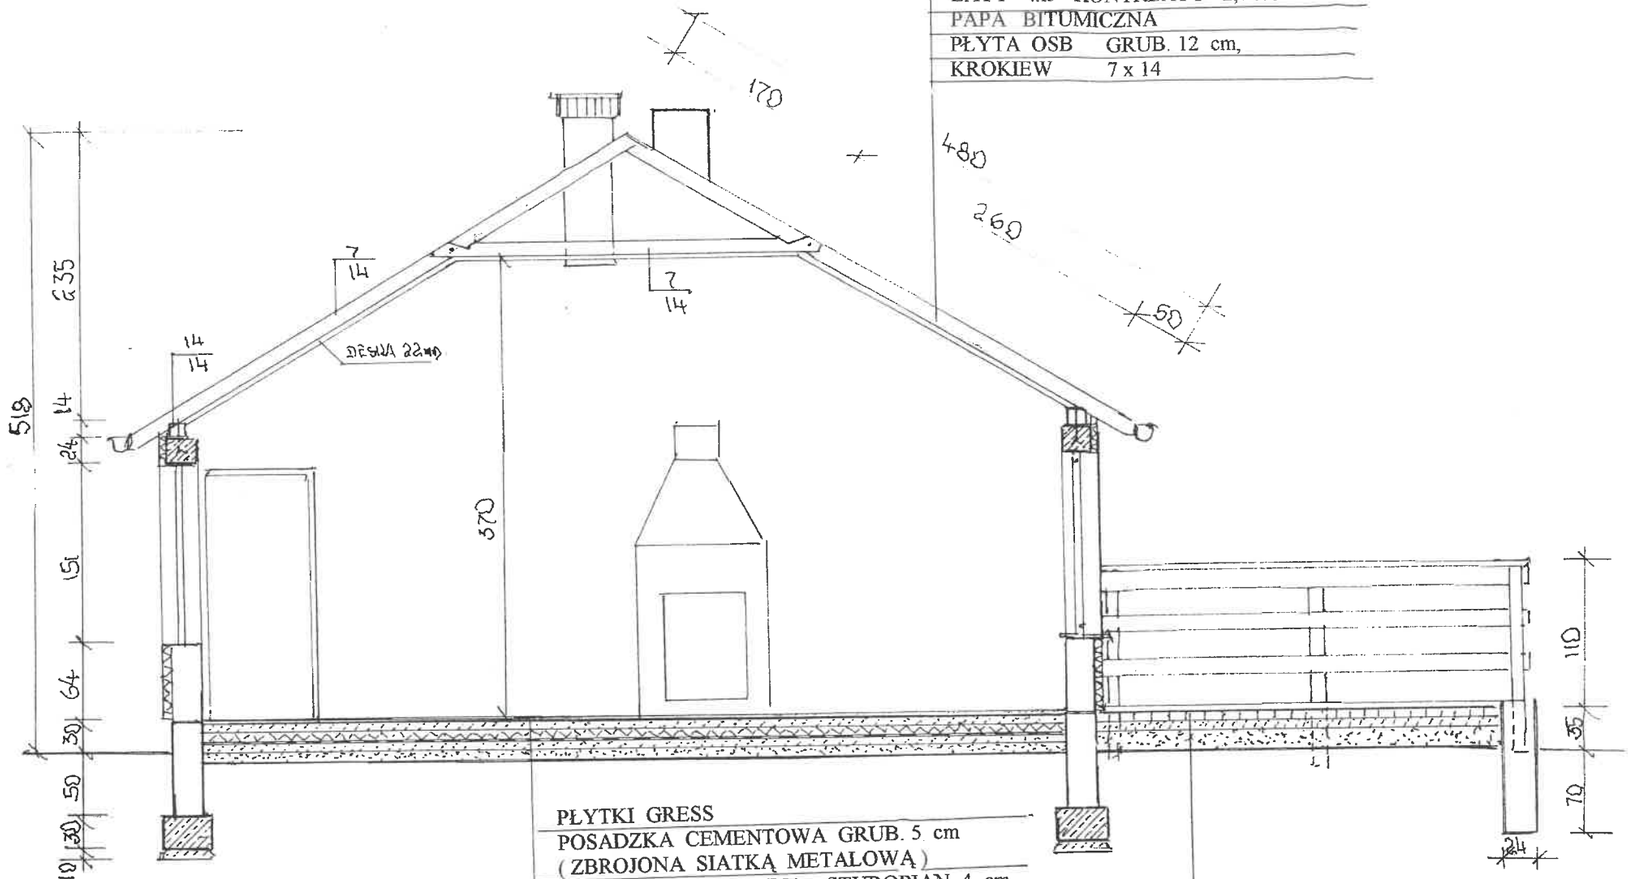




| |
|---|
| BLACHA DACHOWKOWA – POWLEKANA |
| ŁATY 4x5 KONTRŁATY 2,5 x 5 |
| PAPA BITUMICZNA |
| PŁYTA OSB GRUB. 12 cm, |
| KROKIEW 7 x 14 |

| |
|---|
| PŁYTKI GRESS |
| POSADZKA CEMENTOWA GRUB. 5 cm |
| ( ZBROJONA SIATKĄ METALOWĄ ) |
| IZLACJA TEREMICZNA – STYROPIAN 4 cm. |
| PODKŁAD Z BETONU GRUB. 5 cm. |
| PODSYPKA Z PIASKU |

| |
|---|
| KOSTKA BETONOWA „ POLBRUK „ GRUB. 6 cm. |
| PODKŁAD CEMENT. – PIASKOWA GRUB. 8 cm. |
| PODSYPKA Z PIASKU GRUB. 10 cm. |

## SZCZEGÓL „ A „

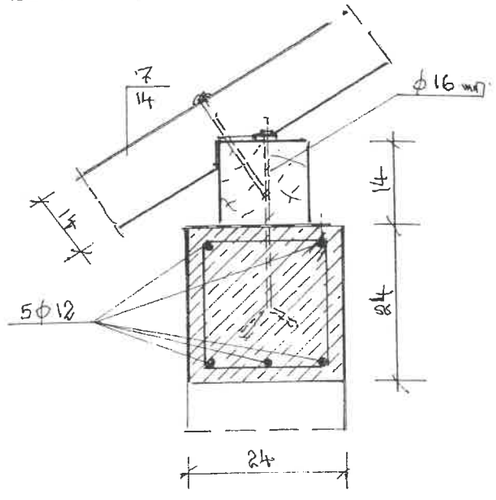

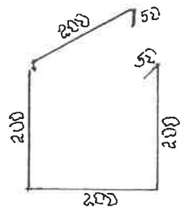
STRZEMIONA 6 mm.
L = 900 mm. co. 25 cm.


# PRZEKRÓJ II - II
# ANEKS

| | |
|---|---|
| BETON | B25 |
| STAL | A-O ( StOS - MONTAOWA ) |
| | A-II ( 18G2 – KONSTRUKCYJNA ) |


STAROSTWO POWIATOWE
W PILE
Al. Niepodległości 33/35

| | | |
|---|---|---|
| **USŁUGI PROJEKTOWO-TECHNICZNE**<br>**inż. Edward Strzyżewski**<br>**89-300, Wyrzysk ul. Bydgoska 44A tel. 0-67 286-25-29** | | |
| **OBIEKT:** | **ANEKS**<br>**BUDYNEK INTEGRACYJNO - REKREACYJNY** | |
| **INWESTOR:** | **KOŁO ŁOWIECKIE NR. 14 „ DZIK „ ŁOBENUCA** | |
| **PROJEKTANT:** | **inż. Edward Strzyżewski**<br>**Upr.NN-8345/455/81** | |
| **DATA: m-c XII/2014** | **SKALA: 1: 50** | **NR RYS. 3.** |

10.

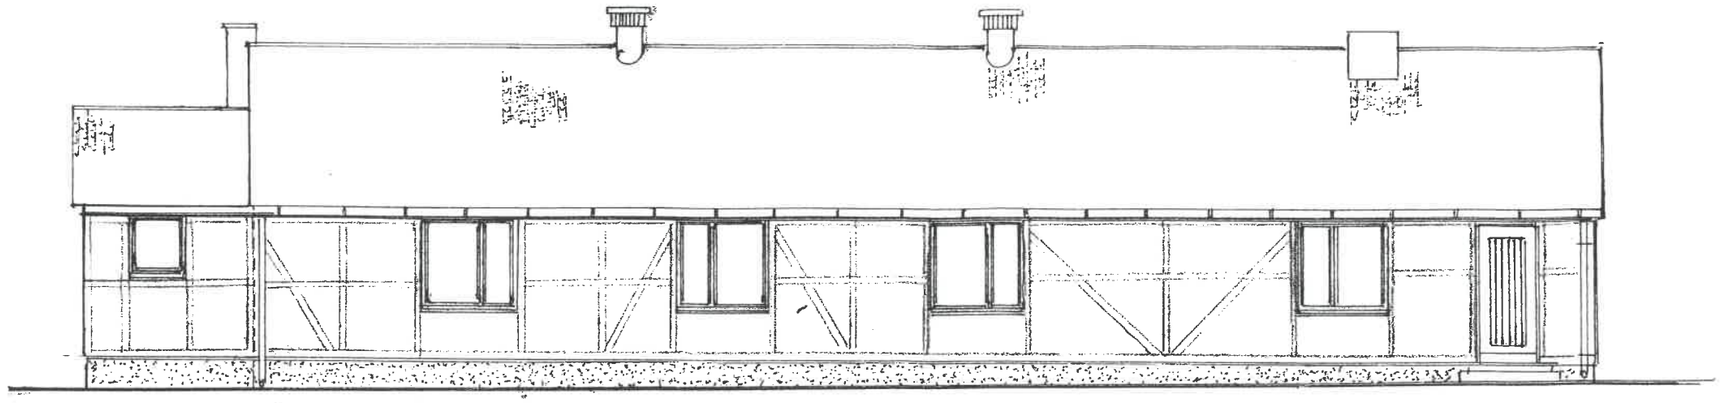

**ELEWACJA ZACHODNIA**
**ANEKS**

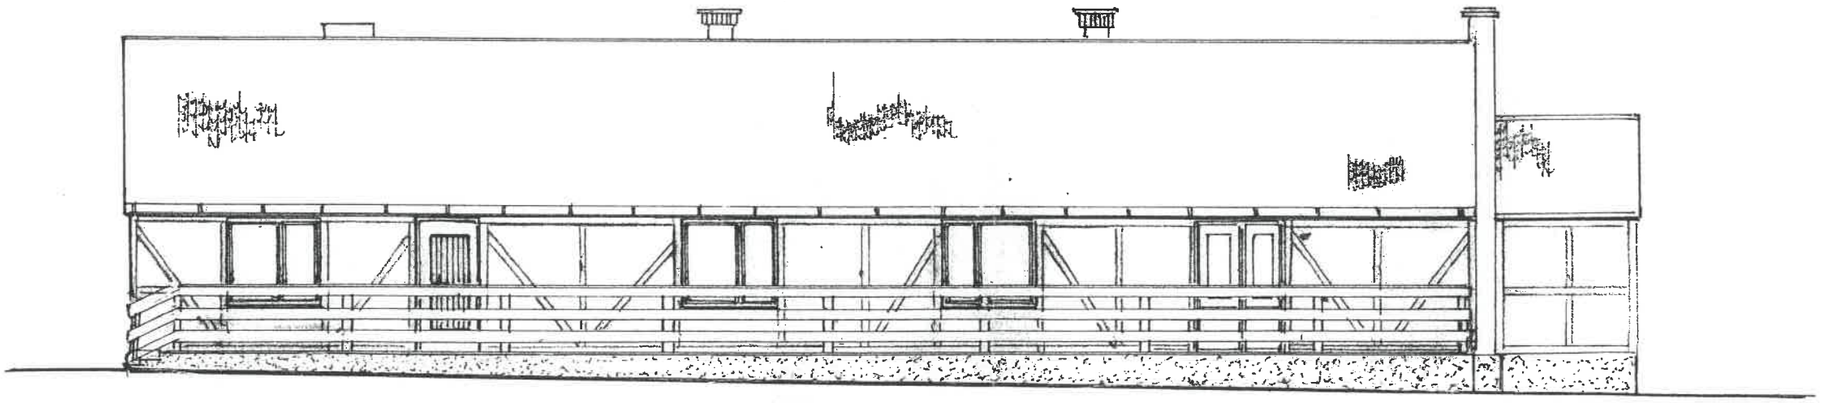


**ELEWACJA WSCHODNIA**
**ANEKS**

STAROSTWO POWIATOWE
W PILE
Al. Niepodległości 33/35



| | | |
|---|---|---|
| **USŁUGI PROJEKTOWO-TECHNICZNE**<br>**inż. Edward Strzyżewski**<br>**89-300, Wyrzysk ul. Bydgoska 44A tel. 0-67 286-25-29** | | |
| **OBIEKT:** | **ANEKS**<br>**BUDYNEK INTEGRACYJNO - REKREACYJNY** | |
| **INWESTOR:** | **KOLO ŁOWIECKIE NR. 14 „ DZIK „ LOBŻENICA** | |
| **PROJEKTANT:** | **inż. Edward Strzyżewski**<br>**Upr. NN-8345/455/81** | |
| **DATA: m-c XII/2014** | **SKALA: 1: 100** | **NR RYS.** 4. |

11.

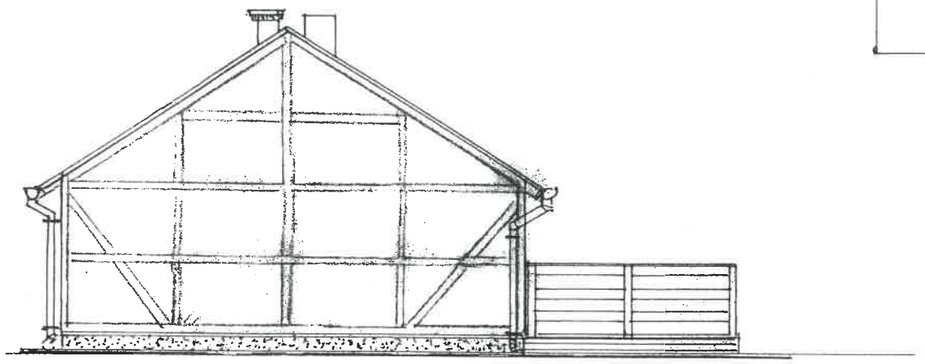

## ELEWACJA POŁUDNIOWA
## ANEKS

## ZESTAWIENIE OKIEN I DRZWI
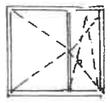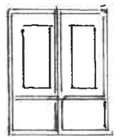
| | | OKNA Z PCY | | | DRZWI DREWNIANE | | | |
|---|---|---|---|---|---|---|---|---|
| OZNACZENIE | | O5/1/P | 18/1/P | 19/1/P | D14-c | D9-c | D2 | D17-c |
| SCHEMAT | |  |  |  |  |  |  |  |
| S | mm | 721 | 1321 | 1321 | 800 | 800 | 820 | 1320 |
| H | mm | 691 | 1291 | 1291 | 2000 | 2000 | 1940 | 1940 |
| So | mm | 910 | 1510 | 1510 | – | – | 900 | 1400 |
| Ho | mm | 910 | 1510 | 1510 | – | – | 2000 | 2000 |
| ILOŚĆ | | 1 | 4 | 3 | 2 | 4 | 2 | 2 |

STAROSTWO POWIATOWE
W PILE
Al. Niepodległości 33/35

| | | |
|---|---|---|
| **USŁUGI PROJEKTOWO-TECHNICZNE**<br>**inż. Edward Strzyżewski**<br>**89-300, Wyrzysk ul. Bydgoska 44A tel. 0-67 286-25-29** | | |
| **OBIEKT:** | **ANEKS**<br>**BUDYNEK INTEGRACYJNO - REKREACYJNY** | |
| **INWESTOR:** | **KOLO ŁOWIECKIE NR. 14 „ DZIK „ LOBŻENICA** | |
| **PROJEKTANT:** | **inż. Edward Strzyżewski**<br>**Upr. NN-8345/455/81** | |
| **DATA: m-c XII/2014** | **SKALA: 1: 100** | **NR RYS.** 5. |

12.

Wyrzysk, 2015 – 01 - 15

# O ś w i a d c z e n i e.

Na podstawie art. 20 ust. 4 ustawy z dnia 07.07.1994r. Prawo Budowlane ( jednolity tekst Dz.U. Nr. 243 poz. 1623 z 2010r. z późniejszymi zmianami ) niżej podpisani Edward Strzyżewski zamieszkały 89-300 Wyrzysk ulica Bydgoska nr. 44A jako projektant ( nr. ewidencyjny WKP/BO/4827/01) oświadcza, że aneks do dokumentacji projektowej na budowę budynku integracyjno - rekreacyjnego dla Koła Łowieckiego nr. l4 „ Dzik „ w Łobżenicy na działce nr.59/4 został wykonany zgodnie z obowiązującymi przepisami i zasadami wiedzy technicznej.

Projektant

Biuro Projektowo Techniczne
inż. Edward Strzyżewski
89-300 WYRZYSK
ul. Bydgoska 44A

STAROSTWO POWIATOWE
W PILE
Al. Niepodległości 33/35

13.

POLSKA
IZBA
INŻYNIERÓW
BUDOWNICTWA

Poznań, 2014-11-21

# ZAŚWIADCZENIE

Pan/Pani Edward Strzyżewski

miejsce zamieszkania ul. Bydgoska 44a
89-300 Wyrzysk

jest członkiem Wiekopolskiej Okręgowej Izby Inżynierów Budownictwa o numerze ewidencyjnym WKP/BO/4827/01

i posiada wymagane ubezpieczenie od odpowiedzialności cywilnej.

Niniejsze zaświadczenie jest ważne od dnia 2015-01-01

do dnia 2015-12-31

PRZEWODNICZĄCY
Wielkopolskiej Okręgowej Izby
Inżynierów Budownictwa

*inż. Włodzimierz Draber*

Wielkopolska Okręgowa Izba Inżynierów Budownictwa
ul. Dworkowa 14, 60-602 Poznań, tel./fax 61 854 2014, 61 854 2011
e-mail: wkp@wkp.piib.org.pl

STAROSTWO POWIATOWE
W PILE
Al. Niepodległości 33/35

[illegible] POWIATU W WYRZYSKU

Wyrzysk, dnia 27 maja 1975 r.

Nr.GPO.I-110-10/75

# D e c y z j a

Na podstawie § 2 ust.2, § 5 ust.2 i § 13 ust.1 rozporządzenia Ministra Gospodarki Terenowej i Ochrony Środowiska z dnia 20 lutego 1975 r. w sprawie samodzielnych funkcji technicznych w budownictwie /Dz.U.Nr 8 poz.46/ stwierdza się że :

Ob. Edward Witold S t r z y ż e w s k i
technik budowlany budownictwa ogólnego
urodzony dnia 18 marca 1936 r. w Wilnie /ZSRR/

posiada przygotowanie zawodowe, upoważniające do wykonywania samodzielnych funkcji projektanta oraz kierowanie, nadzorowanie i kontrolowanie techniczne budowy i obiektu w specjalności architektonicznej i konstrukcyjno-inżynierskiej.

Obywatel Edward Witold Strzyżewski jest upoważniony do :

1. sporządzania projektów architektonicznych i konstrukcyjnych w budownictwie osób fizycznych oraz innych specjalnościach techniczno-budowlanych o powszechnie znanych rozwiązaniach konstrukcyjnych /§ 2 ust.2 pkt 1 i 2 rozporządzenia cytowanego w nagłówku decyzji/
2. kierowania, nadzorowania i kontrolowania technicznego budowy i robót /§ 5 ust.2 rozporządzenia/.

Otrzymuje :
1. Ob.Edward Strzyżewski
   zam.Wyrzysk ul.Bydgoska nr 44.
2. a/a

PIERW[illegible]
NACZ[illegible]
mgr Zdzisław [illegible]

Zgodność z oryginałem stwierdzam
Wyrzysk 8.01.2021
inż. Edward Strzyżewski

STAROSTWO POWIATOWE
W PILE
Al. Niepodległości 33/35

URZĄD WOJEWÓDZKI
W P i l e
(pieczęć)

Piła, dnia 1 lipca 19 81 r.

15.

Nr NN-8345/455/81

OPŁATA SKARBOWA
Urbanis[illegible] ekturę
AL N 20 zł 20 24

# DECYZJA O STWIERDZENIU PRZYGOTOWANIA ZAWODOWEGO

do pełnienia samodzielnych funkcji technicznych w budownictwie

Na podstawie § 2 ust. 1 pkt 1, § 5 ust. 1, § 6 ust. 1 i 3 § 7 § 13 ust. 1 pkt 2 lit. —
rozporządzenia Ministra Gospodarki Terenowej i Ochrony Środowiska z dnia 20 lutego 1975 r.
w sprawie samodzielnych funkcji technicznych w budownictwie (Dz. U. Nr 8, poz. 46) stwierdza się, że:

Obywatel(ka) Edwarda S T R Z Y Ż E W S K I
(imię i nazwisko)

inżynier budownictwa
(tytuł naukowy — zawodowy)

urodzony(a) dnia 18 marca 19 36 r. w Wilnie

posiada przygotowanie zawodowe upoważniające do wykonywania samodzielnej funkcji

obejmującej projektowanie oraz kierowanie, nadzorowanie i kontrolowanie budowy i robót
(rodzaj funkcji)

w specjalności konstrukcyjno - budowlanej
(rodzaj specjalności techniczno-budowlanej)

w zakresie pełnym

(specjalizacja zawodowa)

PZG Piła 2559 78 - 1000

Zgodność z oryginałem stwierdzam
Wyrzysk [illegible]
Edward Strzyżewski

STAROSTWO POWIATOWE
W PILE
Al. Niepodległości 33/35

bywatel(ka) 16 Edward STRZYŻEWSKI jest upoważniony(a) do:
(imię i nazwisko)

1/ sporządzania projektów w zakresie rozwiązań konstrukcyjno - budowlanych budynków oraz innych budowli , z wyłączeniem linii, węzłów i stacji kolejowych , dróg oraz lotniskowych dróg startowych i manipulacyjnych , mostów , budowli hydrotechnicznych i melioracji wodnych,

2/ kierowania, nadzorowania i kontrolowania budowy i robót, kierowania i kontrolowania wytwarzania konstrukcyjnych elementów budowlanych oraz oceniania i badania stanu technicznego w zakresie wszelkich budynków oraz innych budowli , z wyłączeniem linii, węzłów i stacji kolejowych , dróg oraz lotniskowych dróg startowych i manipulacyjnych , mostów, budowli hydrotechnicznych i wodnomelioracyjnych,

3/ sporządzania w budownictwie osob fizycznych projektow w zakresie rozwiązań architektonicznych:

a/ budynków inwentarskich i gospodarczych , adaptacji projektów typowych i powtarzalnych innych budynków oraz sporządzania planow zagospodarowania działki związanych z realizacją tych budynków,

b/ budowli nie będących budynkami.

Od niniejszej decyzji służy stronie prawo wniesienia odwołania do Ministra Administracji , Gospodarki Terenowej i Ochrony Środowiska za pośrednictwem Wojewody Pilskiego w terminie 14 dni od dnia doręczenia decyzji.

Otrzymuje:

Ob. Edward Strzyżewski
888-300 Wyrzysk
ul. Bydgoska nr 44

Z UP. WOJEWODY
mgr inż. arch. Roman Dymek
Dyrektor Biura
Z-CA GŁÓWNEGO ARCHITEKTA WOJEWÓDZ.

ZARZĄD WOJEWÓDZKI W PILE

m. p.

Zgodność z oryginałem stwierdzam
Wyrzysk... 12.01.2011.....
inż. Edward Strzyżewski

(podpis i pieczęć)

ELETECH

**PRZEDSIĘBIORSTWO PRODUKCYJNO-HANDLOWO-USŁUGOWE**

**89-300 WYRZYSK UL. 22 STYCZNIA 9 TEL. 2862677, NIP 764-102-56-12**

# *ANEKS - PROJEKT BUDOWLANY*
# *Branża elektryczna*

## *Instalacje elektryczne*
## *Budynek Integracyjno-Rekreacyjnego*
## *w Chlebnie gm. Łobżenica*

## *dla Koła Łowieckiego nr 14 "Dzik"*
## *w Łobżenicy*

*Projekt został sporządzony prawidłowo, zgodnie z obowiązującymi przepisami i może zostać skierowany do realizacji.*

Jacek Wawrzyniak
upr. bud. nr N.N.-8345/508/82
w zakresie projektowania oraz kierowania, nadzorowania robotami elektrycznymi
upr. pomiarowe E/10/2015,D/4/2015

*Wyrzysk 2015-01-27*

*projekt wykonał:*
*tech. Jacek Wawrzyniak*
*upr. N.N.-8345/508/82*

STAROSTWO POWIATOWE
W PILE
Al. Niepodległości 33/35

POLSKA IZBA INŻYNIERÓW BUDOWNICTWA

# Zaświadczenie

o numerze weryfikacyjnym:

WKP-55C-4HL-48B *

Pan Jacek Wawrzyniak o numerze ewidencyjnym WKP/IE/5445/01
adres zamieszkania ul. 22 Stycznia 16b/11, 89-300 Wyrzysk
jest członkiem Wielkopolskiej Okręgowej Izby Inżynierów Budownictwa i posiada wymagane ubezpieczenie od odpowiedzialności cywilnej.
Niniejsze zaświadczenie jest ważne do dnia 2015-12-31.

Zaświadczenie zostało wygenerowane elektronicznie i opatrzone bezpiecznym podpisem elektronicznym weryfikowanym przy pomocy ważnego kwalifikowanego certyfikatu w dniu 2014-12-05 roku przez:

Włodzimierz Draber, Przewodniczący Okręgowej Rady Wielkopolskiej Okręgowej Izby Inżynierów Budownictwa.

(Zgodnie art. 5 ust 2 ustawy z dnia 18 września 2001 r. o podpisie elektronicznym (Dz. U. 2001 Nr 130 poz. 1450) dane w postaci elektronicznej opatrzone bezpiecznym podpisem elektronicznym weryfikowanym przy pomocy ważnego kwalifikowanego certyfikatu są równoważne pod względem skutków prawnych dokumentom opatrzonym podpisami własnoręcznymi.)

* Weryfikację poprawności danych w niniejszym zaświadczeniu można sprawdzić za pomocą numeru weryfikacyjnego zaświadczenia na stronie Polskiej Izby Inżynierów Budownictwa www.piib.org.pl lub kontaktując się z biurem właściwej Okręgowej Izby Inżynierów Budownictwa.

Podpis jest prawidłowy

STAROSTWO POWIATOWE
W PILE
Al. Niepodległości 33/35

19

URZĄD WOJEWÓDZKI
w Pile
(pieczęć)

Piła, dnia 10 marca 1982 r.

Nr IN-8345/508/82

OPŁATA SKARBOWA 20 zł 20

# DECYZJA O STWIERDZENIU PRZYGOTOWANIA ZAWODOWEGO

**do pełnienia samodzielnych funkcji technicznych w budownictwie**

Na podstawie § 5 ust. 2, § 7, § 2 ust.2 pkt 2, § 6 ust.4 i § 13 ust. 1 pkt 4 lit. a rozporządzenia Ministra Gospodarki Terenowej i Ochrony Środowiska z dnia 20 lutego 1975 r. w sprawie samodzielnych funkcji technicznych w budownictwie (Dz.U. Nr 8, poz. 46) stwierdza się, że:

Obywatel(~~ka~~) Jacek W A W R Z I N I A K
(imię i nazwisko)

technik elektryk
(tytuł naukowy — zawodowy)

urodzony(~~a~~) dnia 5 sierpnia 1956 r. w Wyrzysku

posiada przygotowanie zawodowe upoważniające do wykonywania samodzielnej funkcji

kierownika budowy i robót
(rodzaj funkcji)

w specjalności instalacyjno-inżynieryjnej
(rodzaj specjalności techniczno-budowlanej)

w zakresie instalacji elektrycznych o powszechnie znanych rozwiązaniach konstrukcyjnych
(specjalizacja zawodowa)

PZG Piła 2559 79 - 1000

ZA ZGODNOŚĆ Z ORYGINAŁEM
Jacek Wawrzyniak
STAROSTWO POWIATOWE
W PILE
Al. Niepodległości 33/35

Obywatel(ka) Jacek W A W R Z Y N I A K jest upoważniony(a) do:
(imię i nazwisko)

1/ kierowania, nadzorowania i kontrolowania budowy i robót, kierowania i kontrolowania wytwarzania konstrukcyjnych elementów instalacji oraz oceniania i badania stanu technicznego w zakresie instalacji elektrycznych - o powszechnie znanych rozwiązaniach konstrukcyjnych,

2/ sporządzania w budownictwie osób fizycznych projektów instalacji elektrycznych - o powszechnie znanych rozwiązaniach konstrukcyjnych i schematach technicznych .

Od niniejszej decyzji przysługuje stronie prawo wniesienia odwołania do Ministra Administracji, Gospodarki Terenowej i Ochrony Środowiska za pośrednictwem Wojewody Pilskiego w terminie 14 dni od dnia doręczenia decyzji.

Otrzymuje:

Ob. Jacek Wawrzyniak
ul. Kościuszki 10/4
89-300 W y r z y s k

Z UP WOJEWODY

m. p.

(podpis i pieczęć)

ELETECH

**PRZEDSIĘBIORSTWO PRODUKCYJNO-HANDLOWO-USŁUGOWE**

**89-300 WYRZYSK UL. 22 STYCZNIA 9 TEL. 2862677, NIP 764-102-56-12**

21

*Wyrzysk 2015-02-27*

# *Oświadczenie*

*Zgodnie z art. 20 ust.4 Ustawy z dnia 7 lipca 1994r Prawo Budowlane (tekst jednolity Dz.U. 2003R nr 207 poz. 2016 z późniejszymi zmianami ) oświadczam, że aneks do projektu branży elektrycznej* ***budynku integracyjno-rekreacyjnego*** *położonej w miejscowości* ***Chlebno gm. Łobżenica*** *którego inwestorem jest* ***Koło Łowieckie nr 14 "Dzik" w Łobżenicy*** *wykonany został zgodnie z obowiązującymi przepisami i zasadami wiedzy technicznej.*

Jacek W[illegible]ak
upr. bud. nr N[illegible]8345/508/82
w zakresie projektowania oraz kierowania,
nadzorowania robotami elektrycznymi
upr. pomiarowe E/10/2015,D/4/2015

STAROSTWO POWIATOWE
W PILE
Al. Niepodległości 33/35

22

# Spis treści:

1. **Opis techniczny:**

- *Zakres opracowania*
- *Podstawa opracowania*
- *Linia zasilająca – wlz*
- *Instalacje wewnętrzne*
- *Układ pomiarowy*
- *Ochrona przeciwporażeniowa*
- *Ochrona przeciwprzepięciowa*
- *Uwagi.*

2. **Plany i rysunki:**

- *Plany instalacji parteru*
- *Schemat ideowy RG*

# 2. Opis techniczny

### Zakres opracowania

*Opracowanie obejmuje aneks do projektu technicznego zasilania w energię elektryczną i schemat instalacji wewnętrznych projektowanego budynku integracyjno-rekreacyjnego w Chlebnie dla Koła Łowieckiego nr 14 Dzik w Łobżenicy.*

### Podstawa opracowania

- *Zlecenie inwestora*
- *Wizja lokalna*
- *Katalogi typowych rozwiązań technicznych*
- *Obowiązujące przepisy i normy*
- *Uzgodnienia branżowe*
- *Warunki techniczne przyłącza energetycznego*

### Linia zasilająca wlz.

*Zasilanie projektowanego budynku odbywać się będzie z złącza ZKP-10/1 z linii zasilającej wybudowanej przez ENEA OPERATOR zgodnie z wtp.. Z złącza należy wyprowadzić linię kablową YKY 4x10mm$^2$ do rozdzielnicy RG umiejscowionej w sali głównej budynku. Układ pomiarowy zużytej energii będzie zainstalowany w złączu kablowym ZKP-10/1.*

STAROSTWO POWIATOWE
W PILE
Al. Niepodległości 33/35

23

## Instalacje wewnętrzne

Instalacje wewnętrzne mieszkań wykonać generalnie, jako instalacje w rurkach instalacyjnych typu lekkiego prowadząc całość obwodów po ścianach drewnianych i belkach. Oprawy zastosować wg wyboru inwestora (hermetyczne).
W pomieszczeniach i na zewnątrz zastosować osprzęt hermetyczny. Instalacje dla obwodów gniazd wykonać przewodem YDYp 3x2, 5mm$^2$/750V , a oświetleniowe YDYp 3x1,5mm$^2$ . Zaleca się zastosować wszystkie gniazda wtyczkowe jako gniazda z bolcem ochronnym. Wyłączniki montować na wysokości 1,4m od posadzki, gniazda montować na wysokości 30cm na podłogą , a pomieszczeniach funkcyjnych jak kuchnia itp. na wysokości wg. potrzeb np. nad blatami szafek. Wykonać odrębne obwody do grzejnika w WC oraz do podgrzewacza wody.

## Ochrona przeciwporażeniowa

Jako dodatkowy system ochrony od porażeń prądem elektrycznym zastosowano:
- w sieci rozdzielczej – system sieci TN-C mający wspólny przewód neutralny i ochronny (PEN)
- w instalacji odbiorczej – system sieci TN-S mający przewody neutralne (N) i ochronne (PE) oddzielnie w całej instalacji.

Dla zapewnienia skutecznej ochrony przyjęto założenie, że czas zadziałania zabezpieczenia wyłączającego obwody w sieci elektroenergetycznej NN nie może przekroczyć 5 sekund, a w instalacji odbiorczej czas ten nie może przekroczyć 0, 2 sekundy. W instalacji odbiorczej należy zastosować typowe połączenia wyrównawcze.

## Ochrona przepięciowa

Nie przewidziano wykonania systemu ochrony przed przepięciami.

## Uwagi końcowe.

Całość prac wykonać zgodnie z PBUE , PN/E oraz aktualnym stanem wiedzy technicznej. Po wykonaniu prac dokonać pomiarów oporności izolacji przewodów, sprawdzić ciągłość przewodu. Należy zwrócić szczególną uwagę na estetykę wykonania.


Zainstalowane urządzenia powinny posiadać świadectwo dopuszczenia wyrobu do produkcji.

**Całość prac może wykonać tylko koncesjonowana firma lub upoważniona do tego osoba.**

Jacek Wawrzyniak
upr. bud. nr [illegible]/345/508/82
w zakresie projektowania oraz kierowania,
nadzorowania robotami elektrycznymi
upr. pomiarowe E/10/2015,D/4/2015



STAROSTWO POWIATOWE
W PILE
Al. Niepodległości 33/35

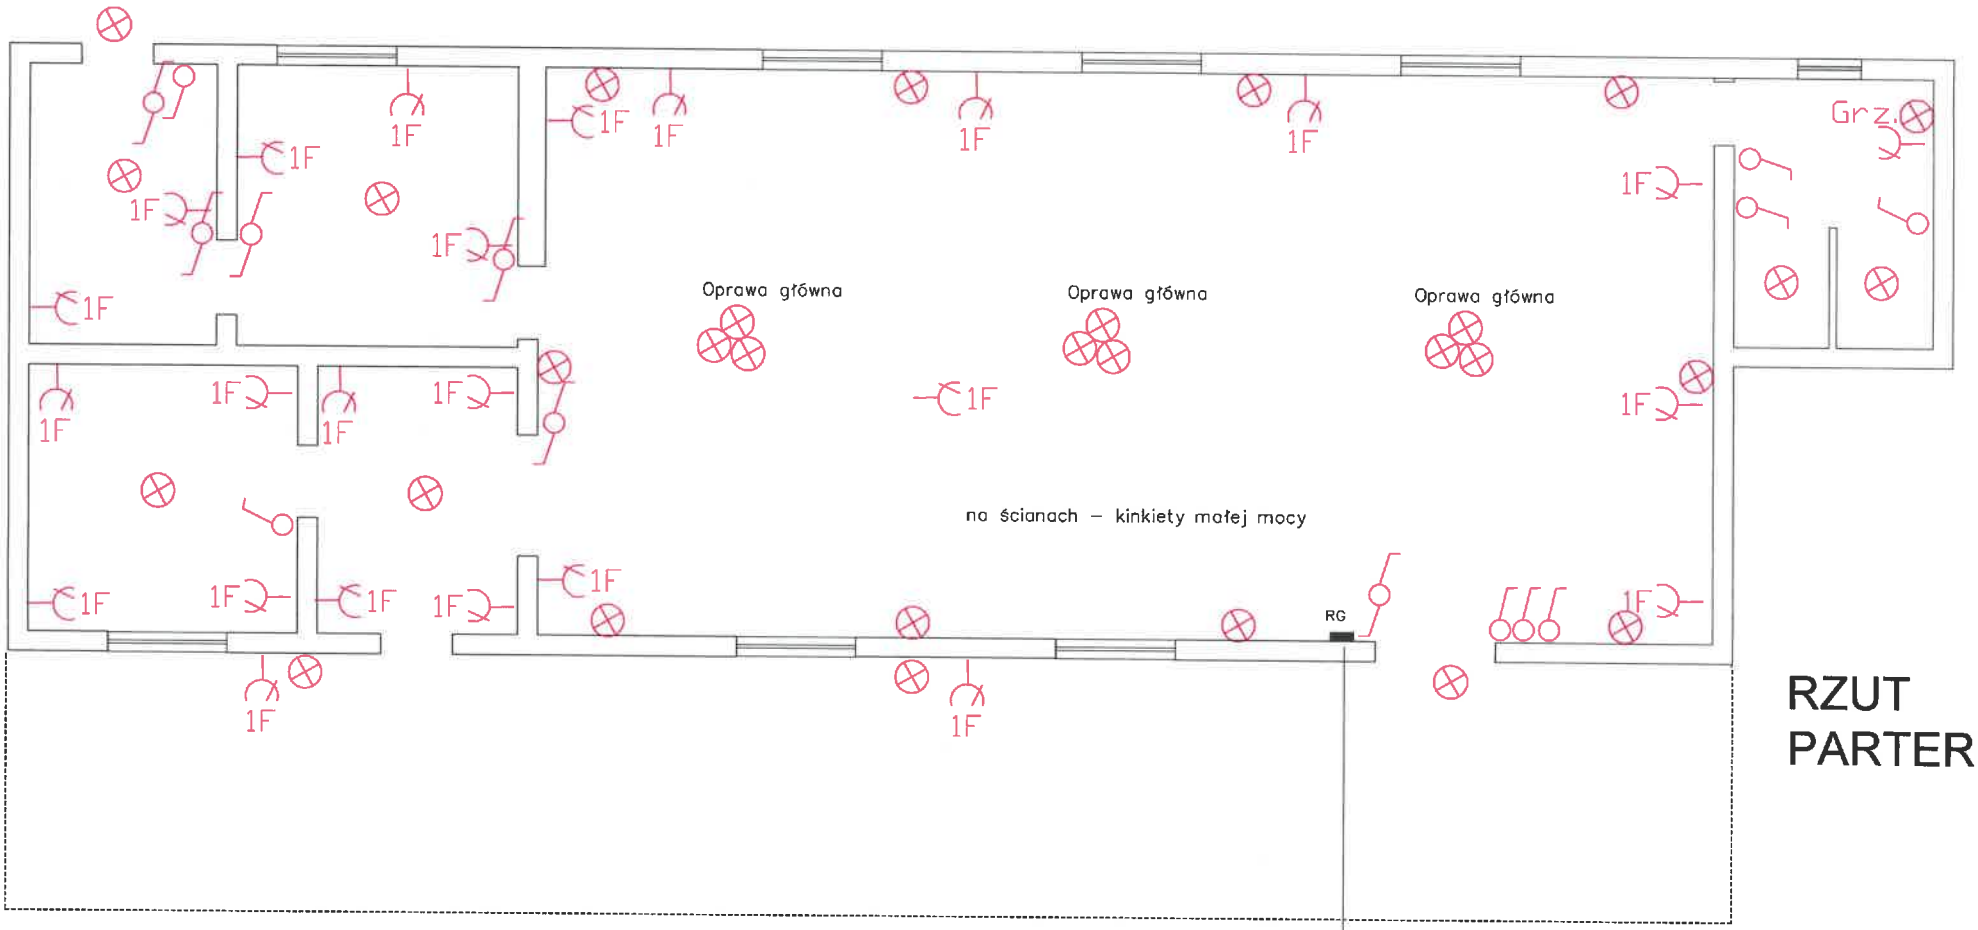


# RZUT PARTERU

Uwaga:
W pomieszczeniach wykonać miejscowe połączenia wyrównawcze, do szyny głównej wyrównawczej podłączyć metalowe obudowy urzadzeń elektrycznych oraz elementy konstrukcji obiektu jak np. instalacja wodna, gazowa, CO, metalowe zlewy, wanny,brodziki, stoły rurociągi itp. Szynę wyrównawczą należy uziemić.

UWAGA:

1.Oprawy WC,łazienka, zewnatrz hermetyczne
2.Do lamp przewody YDYp3x1,5mm/ 750V
3.Obwody sitowe przewodem YDY 5x2,5mm2/750V
4.Obwody gniazd 230V 3x2,5mm2/750V
5.Lokalizacja wyłączników oświetlenia wg.potrzeb
6.Zasilanie z projektowanego przez ENEA OPERATOR - złącza ZKP-10/1 przewodem YKY 4x6mm2
7.Instalacjaw rurkach n/t - osprzet szczelny
8.Dodatkowa ochrona przed porażeniem - szybkie wyłączenie zasilania + wył. różnicowo-prądowe.

kablem YKY 4x10mm2 w rurze DVK fi 75mm

Zasilanie z projektowanego przez ENEA ZKP-10/1

## Oznaczenia:


- 1F gniazdo szczelne 1Faz n/t
- wyłącznik szczelny 1-bieg. n/t
- wyłącznik szczelny zmienny n/t
- Oprawa hermetyczna 100W

SĄDOWNICTWO POWIATOWE W PILE
Al. Niepodległości 33/35

Jacek Wawrzyniak
upr. bud. nr N.N. 8345/508/82
w zakresie projektowania oraz kierowania, nadzorowania robotami elektrycznymi
upr. pomiarowe E/10/2015,D/4/2015

| | | | |
|---|---|---|---|
| Inwestor: | Koło Łowieckie nr 14 "Dzik" Łobżenica | | |
| Obiekt: | Budynek Integracyjno – Rekreacyjny ANEKS Chlebno gm. Łobżenica | | |
| Branża: | elektryczna | Podpisy: | Skala: |
| Projektant: | Jacek Wawrzyniak N.N.8345/508/82 | | Data: 02/2015 |
| Temat: | Plan rozmieszczenia osprzetu | | Rys. nr 1 |

ROZDZIELNICA RG

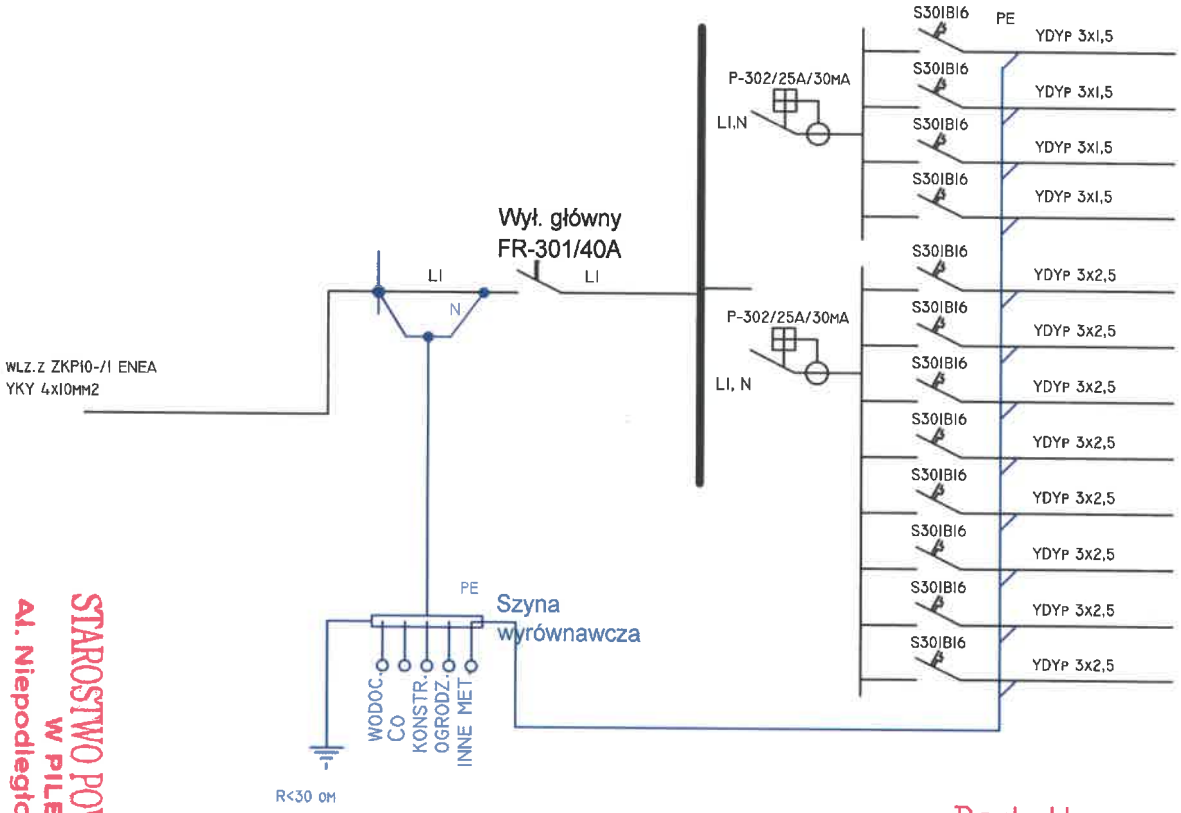


ROZDZIELNIC RN 2x18 IP-65

| | | |
|---|---|---|
| OBW.1 | 1,0kW | OSWIETLENIE |
| OBW.2 | 1,0kW | OSWIETLENIE |
| OBW.3 | 1,0kW | OSWIETLENIE |
| OBW.3 | 1,0kW | OSWIETLENIE ZEW. |

| | | |
|---|---|---|
| OBW.5 | 2,0kW | GNIAZDA WTYCZKOWE |
| OBW.6 | 2,0kW | GNIAZDA WTYCZKOWE |
| OBW.7 | 2,0kW | GNIAZDA WTYCZKOWE |
| OBW.8 | 2,0kW | PODGRZEWACZ WODY |
| OBW.9 | 2,0kW | GRZEJNIK WC |
| OBW.10 | 2,0kW | GRZEJNIK POM GOSPODARCZE |
| OBW.11 | 2,0kW | GNIAZDA WTYCZKOWE |
| OBW.12 | 2,0kW | GNIAZDA WTYCZKOWE |

Dodatkowa ochrona od porażeń :

Dostateczne szybkie wyłaczenie zasilania
w układzie TNS za pomocą wył. różnicowoprądowych

STAROSTWO POWIATOWE
W PILE
Al. Niepodległości 33/35

Obiekt: BUDYNEK INTEGRACYJNO-REKREACYJNY ANEKS
Koło Łowieckie nr 14 Dzik Łobżenica

| data: | lokalizacja: | nr. |
|---|---|---|
| 2015.02.27 | CHLEBNO | 2 |

| rysił: | uwagi: |
|---|---|
| Wawrzyniak.Jacek. | Schemat rozdzielni RG |

Jacek Wawrzyniak
upr. bud. nr N.N. 8345/508/82
w zakresie projektowania bez ograniczeń,
nadzorowania robotami budowlanymi
upr. pomiarowe E/10/2015, D/42/2015