

Gmina ŁOBŻENICA


Zmiana miejscowego planu zagospodarowania przestrzennego

DŹWIERSZNO MAŁE

RYSUNEK ZMIANY PLANU NR 3

skala 1:5000

Załącznik nr 3 do uchwały
Nr XXVIII/267/21
Rady Miejskiej w Łobżenicy
z dnia 26 marca 2021 r.

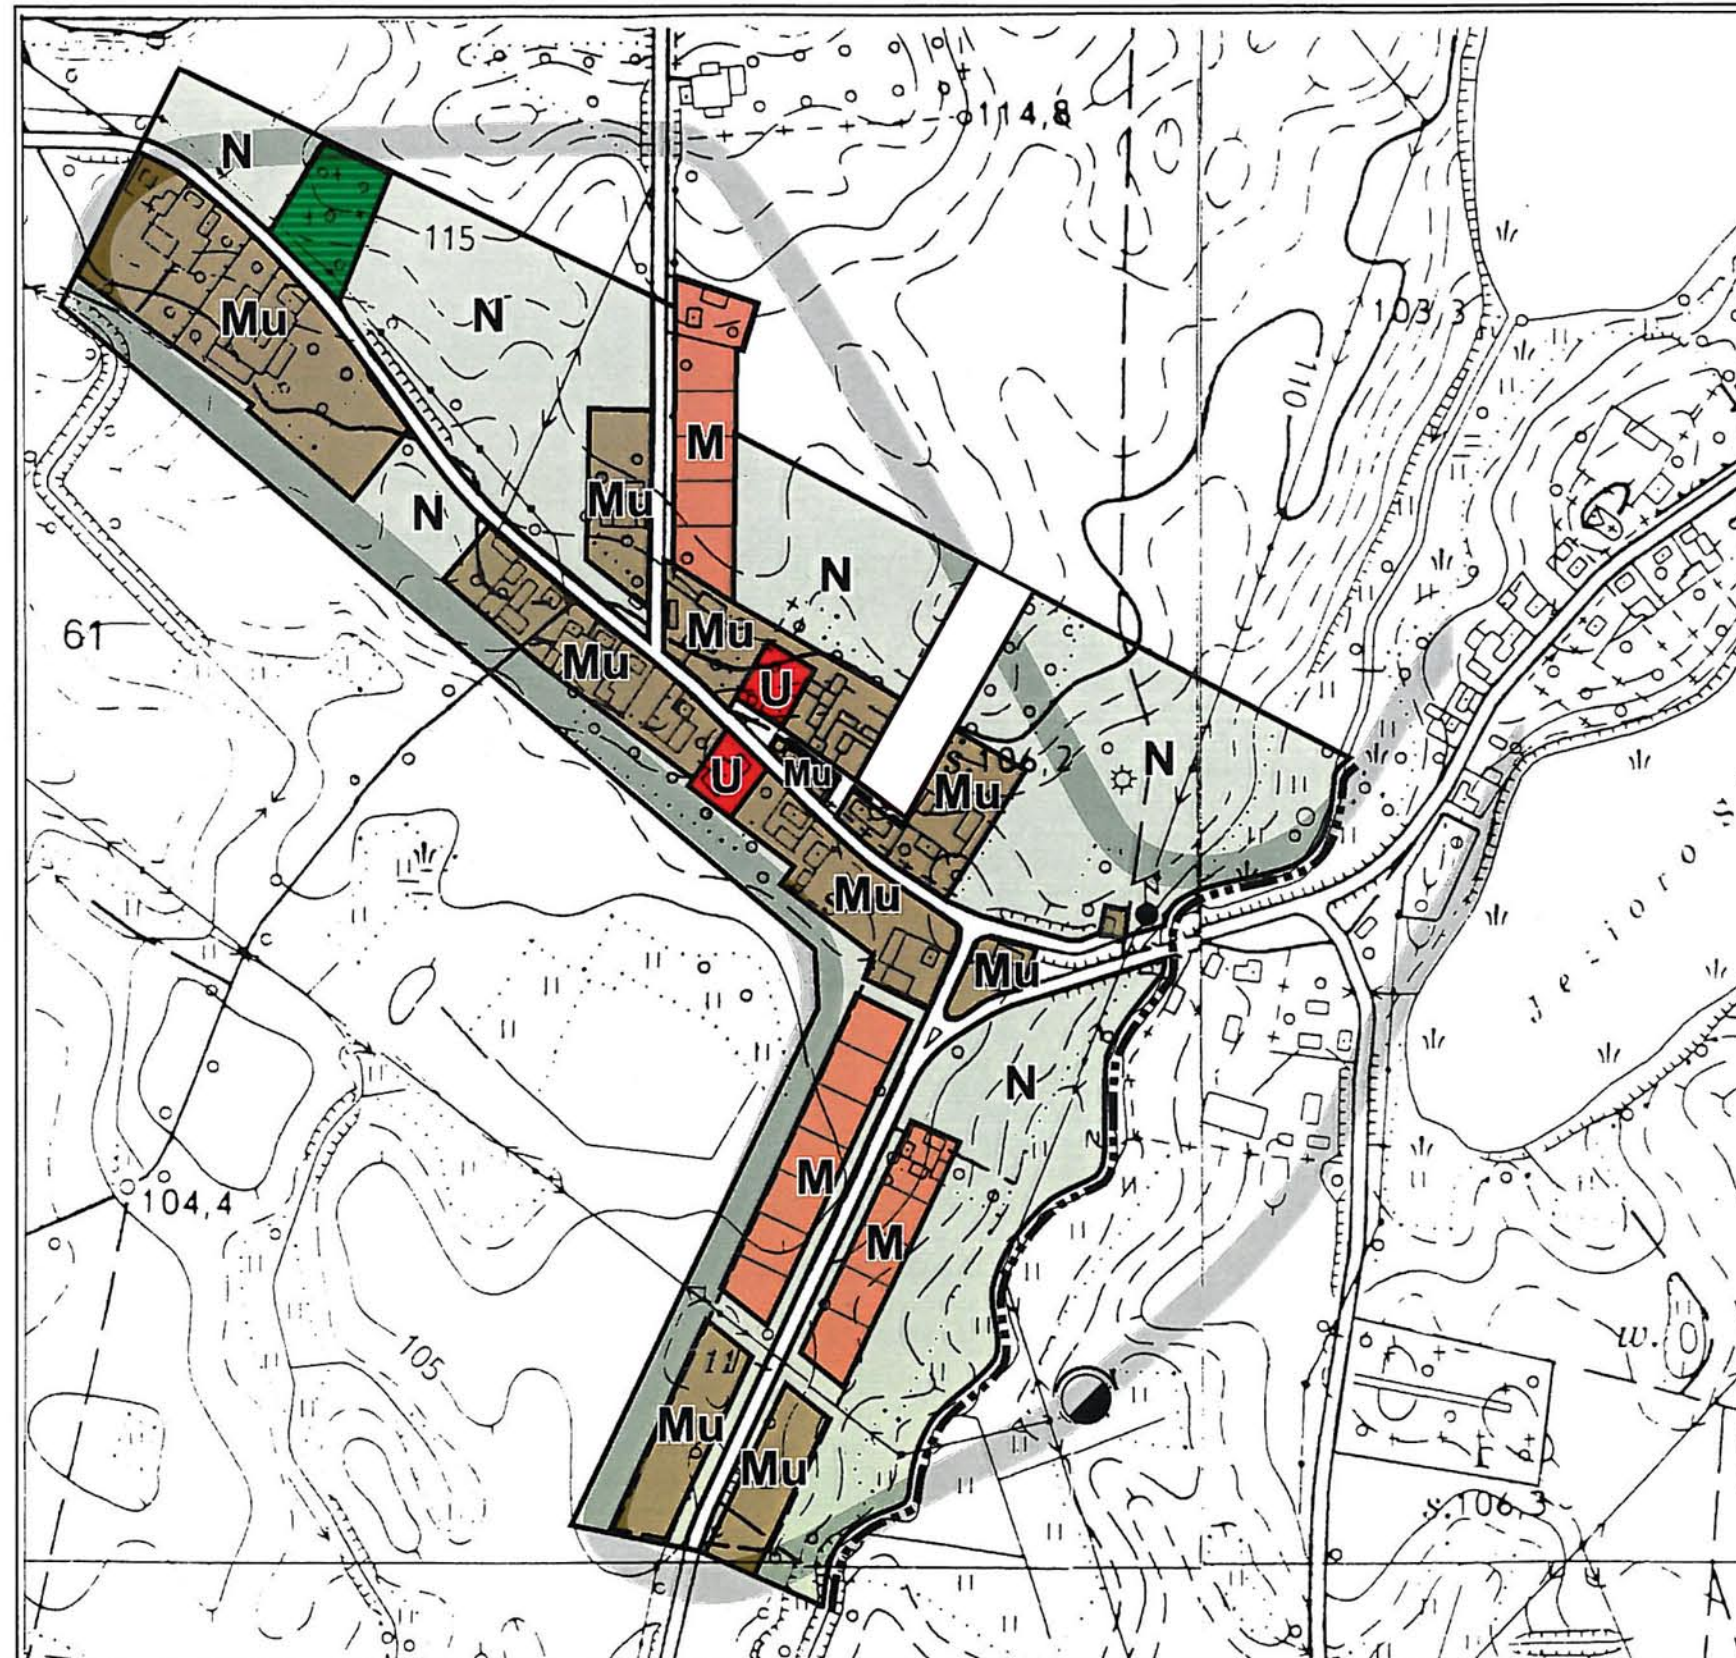

-  zasięg zlewni grawitacyjnej odbioru ścieków sanitarnych
-  przepompownia ścieków sanitarnych
-  cmentarz objęty ochroną konserwatorską