

Gmina ŁOBŻENICA

Zmiana miejscowego planu zagospodarowania przestrzennego


DŹWIERSZNO WIELKIE

RYСУNEK ZMIANY PLANU

Nr4

skala 1:5000

Załącznik nr 4 do uchwały
Nr XXVIII/267/21
Rady Miejskiej w Łobżenicy
z dnia 26 marca 2021 r.

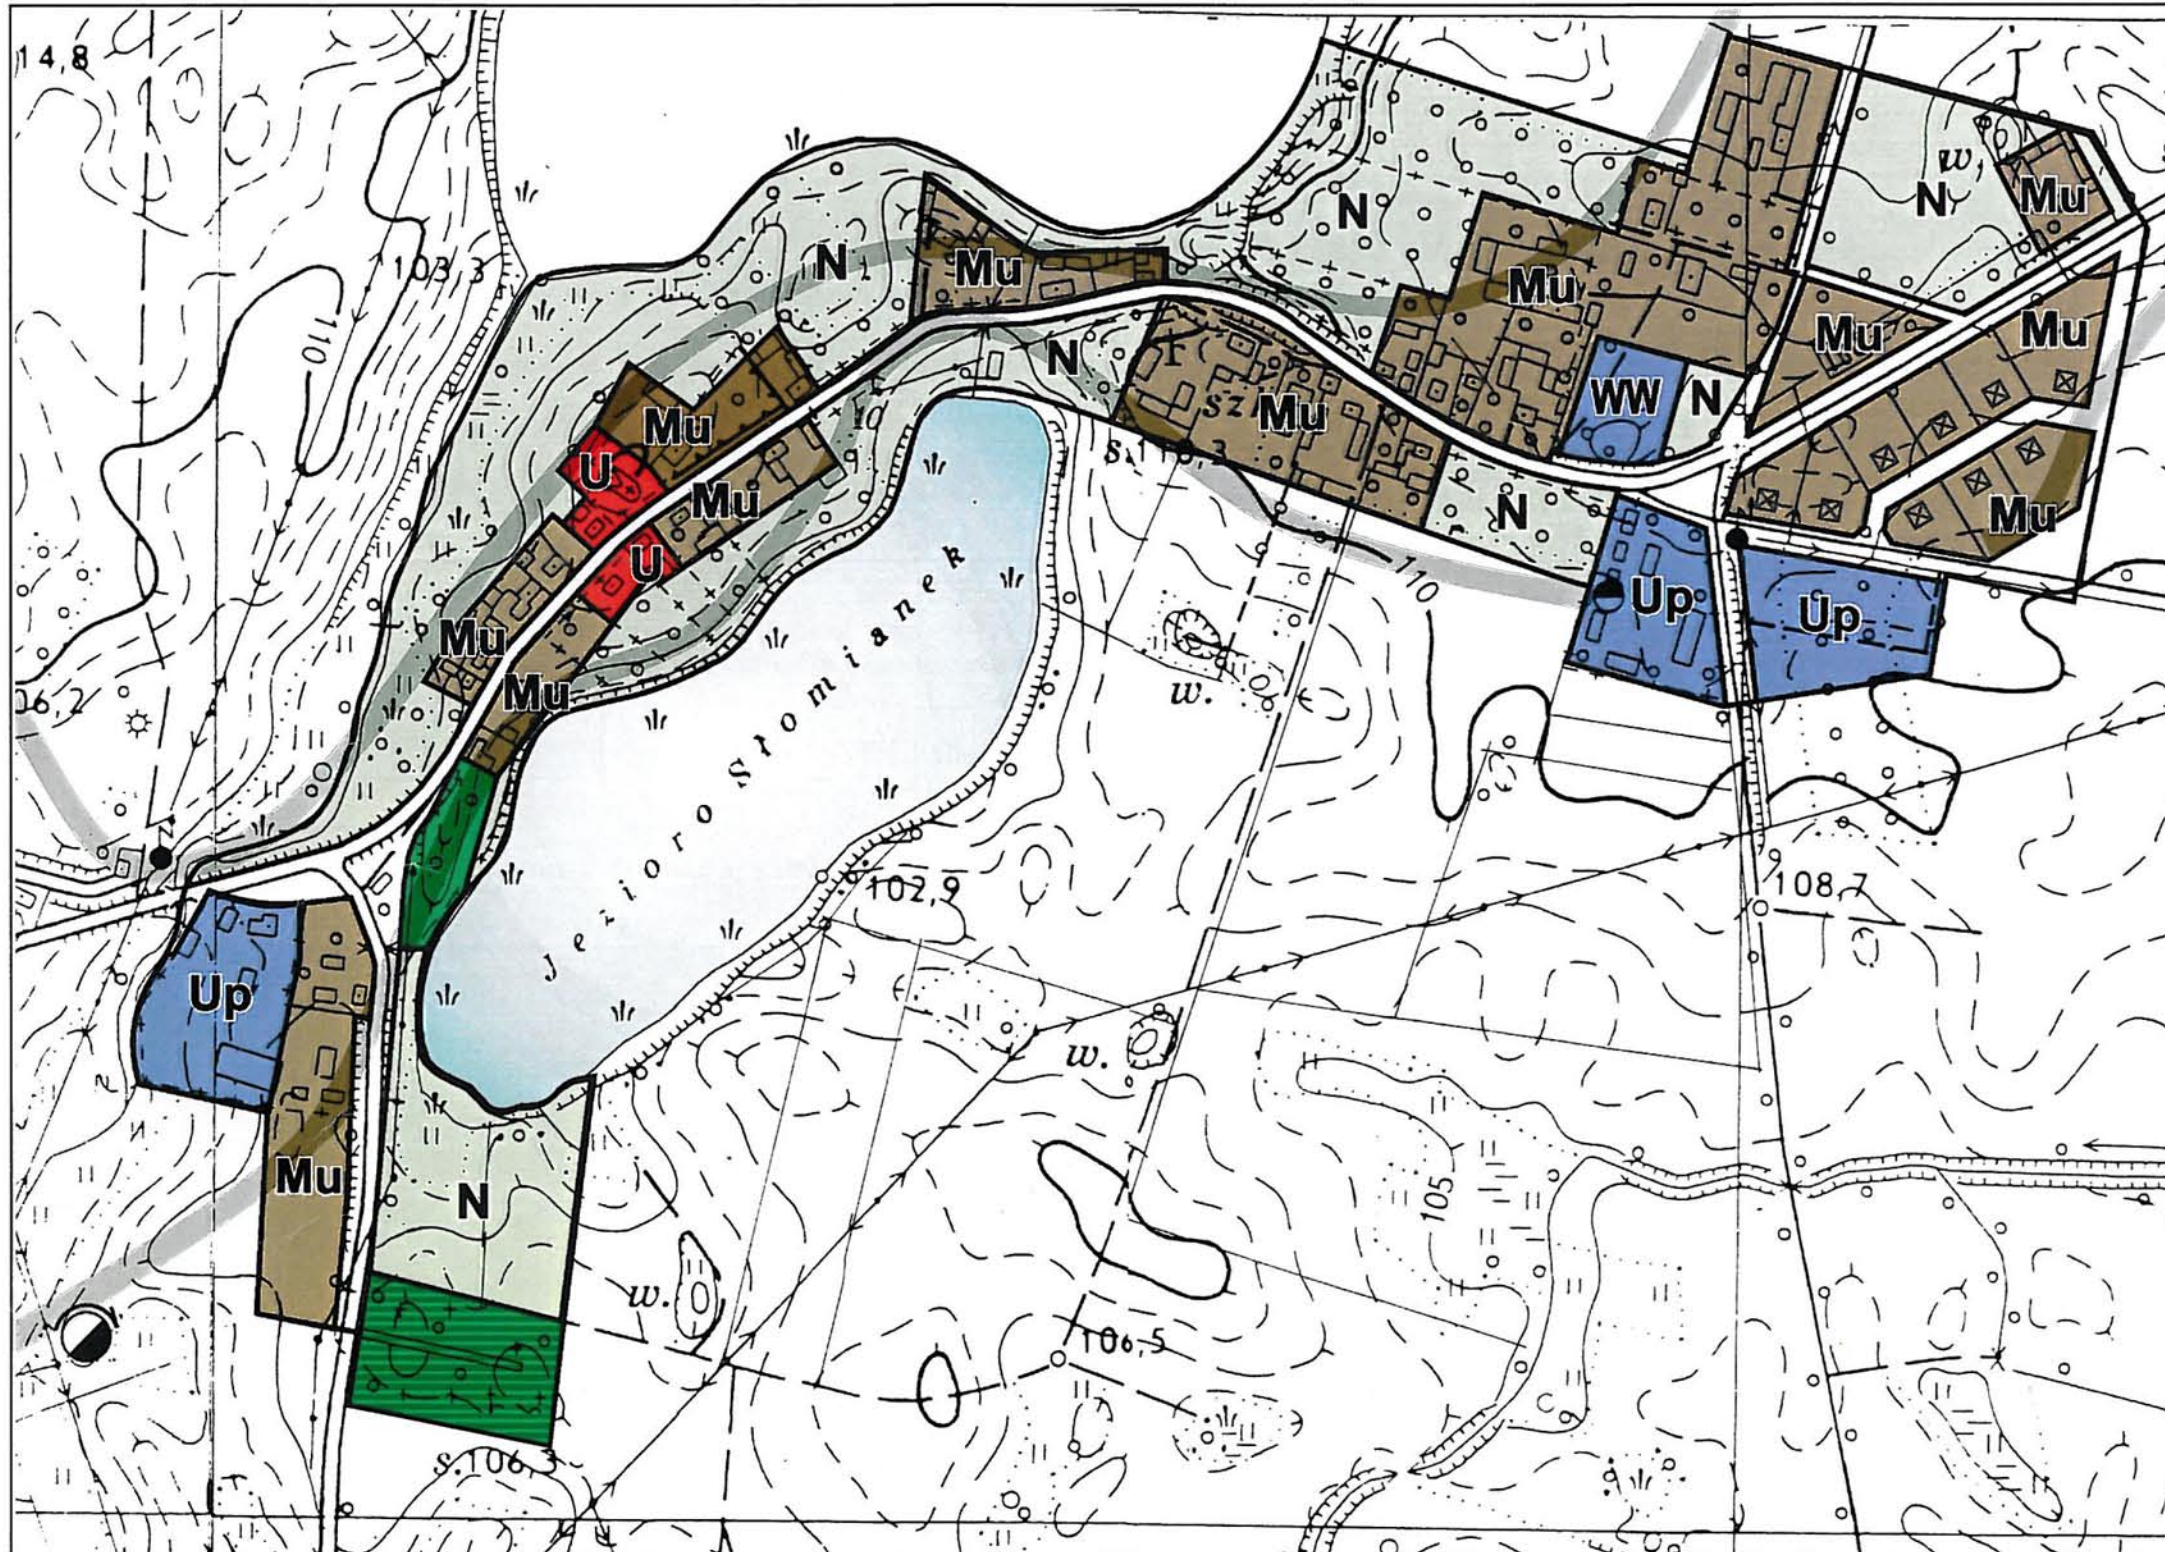

- zasięg zlewni grawitacyjnej odbioru ścieków sanitarnych
- przepompownia ścieków sanitarnych
- cmentarz objęty ochroną konserwatorską