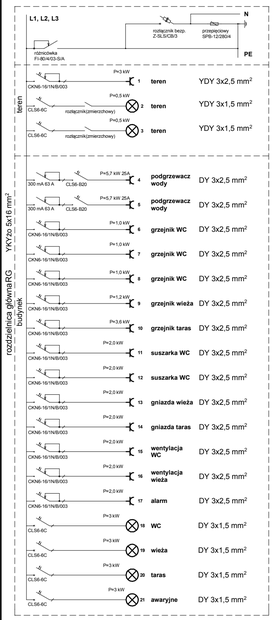

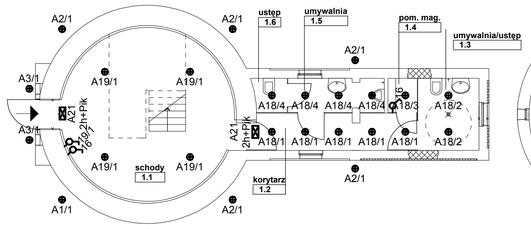

RZUT PRZYZIEMIA
oświetlenie

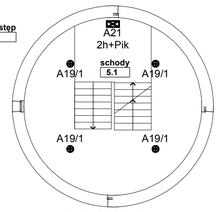

RZUT SPOCZNIKA
oświetlenie

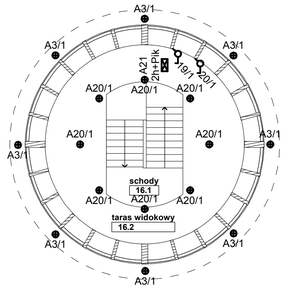

RZUT TARASU WIDOKOWEGO
oświetlenie

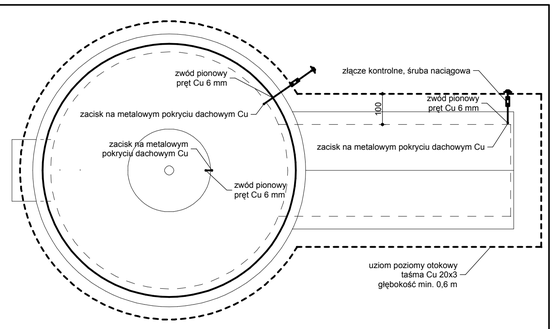

RZUT DACHU
instalacja odgromowa

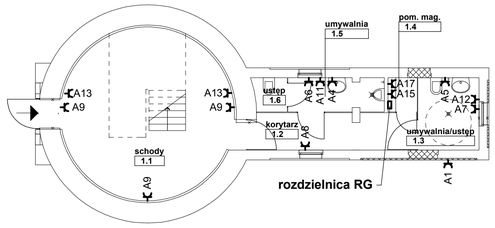

RZUT PRZYZIEMIA
gniazda wtykowe

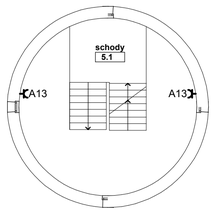

RZUT SPOCZNIKA
gniazda wtykowe

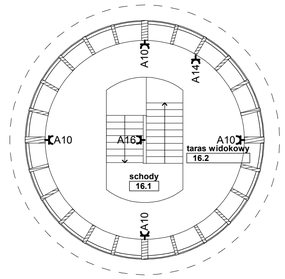

RZUT TARASU WIDOKOWEGO
gniazda wtykowe

projekt instal. elektry.	mgr inż. Jan Maksimczyk nr upr. GP-7/3542/1705/92 w zakresie instalacji elektrycznych
sprawdzenie instal. elektry.	mgr inż. Arkadiusz Kowalski nr upr. WKP/0173/PWOE/03 w specjal. sieci, instal. i urządzenia elektryczne i elektroenerget.
koncepcja opracowanie	inż. arch. Emilia Durka-Zielińska

DOMARCHITEKTÓW
myślimy naturalnie

Obiekt Adres	Rewitalizacja wieży ciśnień: przebudowa, zmiana użytkowania ul. Wyrzyska 27, 89-310 Lobzenica, wlkp		
Stadium proj. Branża	P.B.	inst. elektryczne	
Tytuł rysunku	**gniazda wtykowe, oświetlenie, instal. odgromowa RZUTY: PRZYZIEMIE, SPOCZNIK, TARAS WIDOK.**		
Data grudzień 2010	Skala 1 : 100	Nr rysunku	**7/IE**