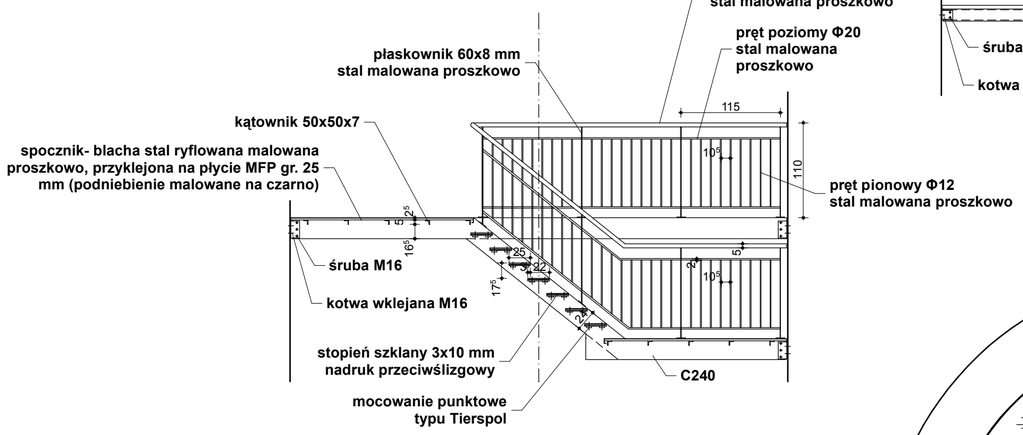

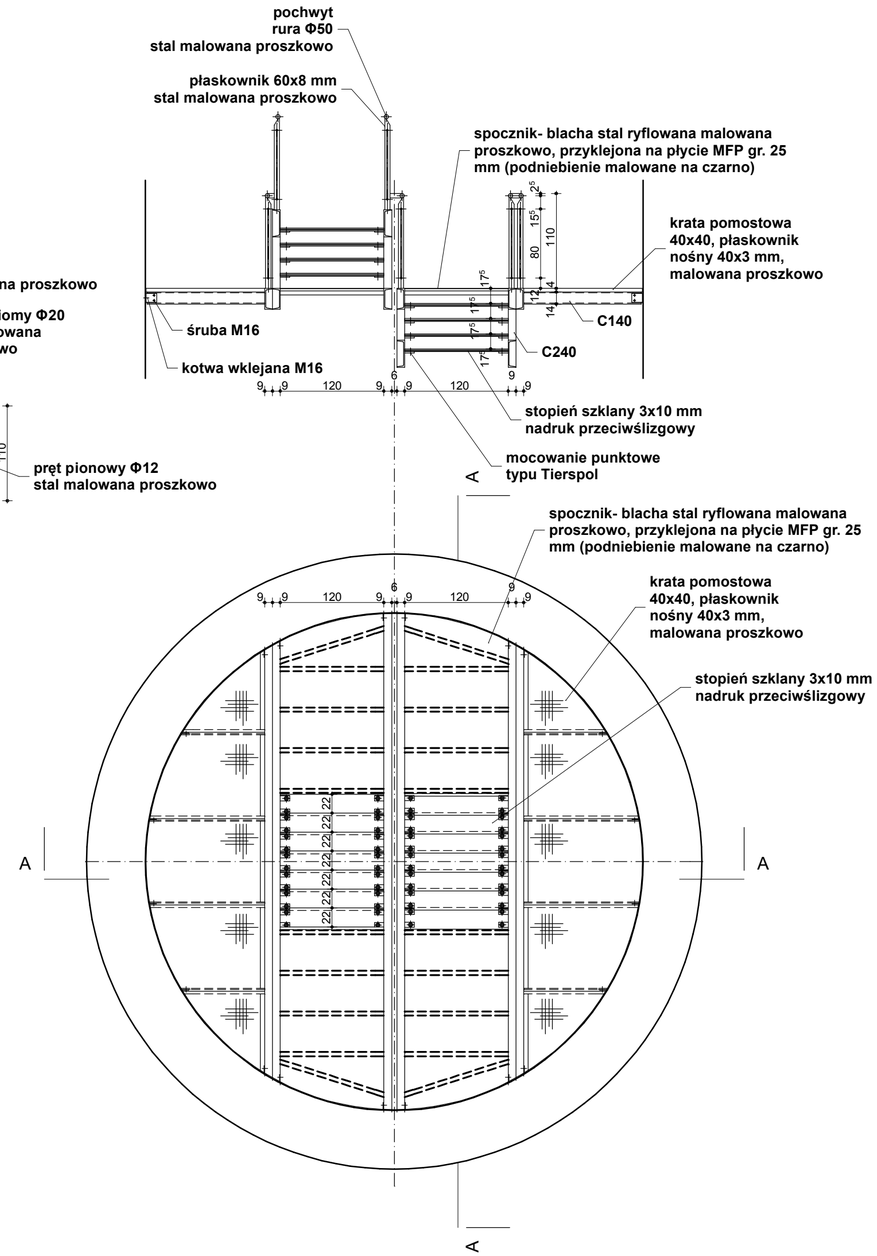

koncepcja opracowanie	inż. arch. Emilia Durka-Zielińska		
DOM**ARCHITEKTÓW** *myślimy naturalnie*			
Obiekt Adres	Rewitalizacja wieży ciśnień: przebudowa, zmiana użytkowania ul. Wyrzyska 27, 89-310 Łobżenica, wlkp		
Stadium proj. Branża	P.W.	architektura	
Tytuł rysunku	**SCHODY WEWNĘTRZNE**		
Data styczeń 2011	Skala 1 : 50	Nr rysunku	**8/A**