
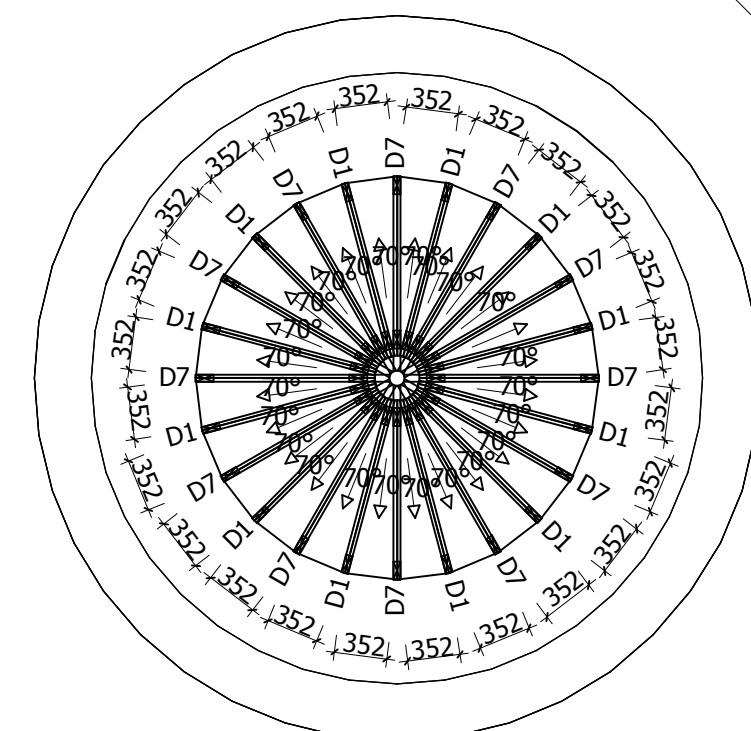
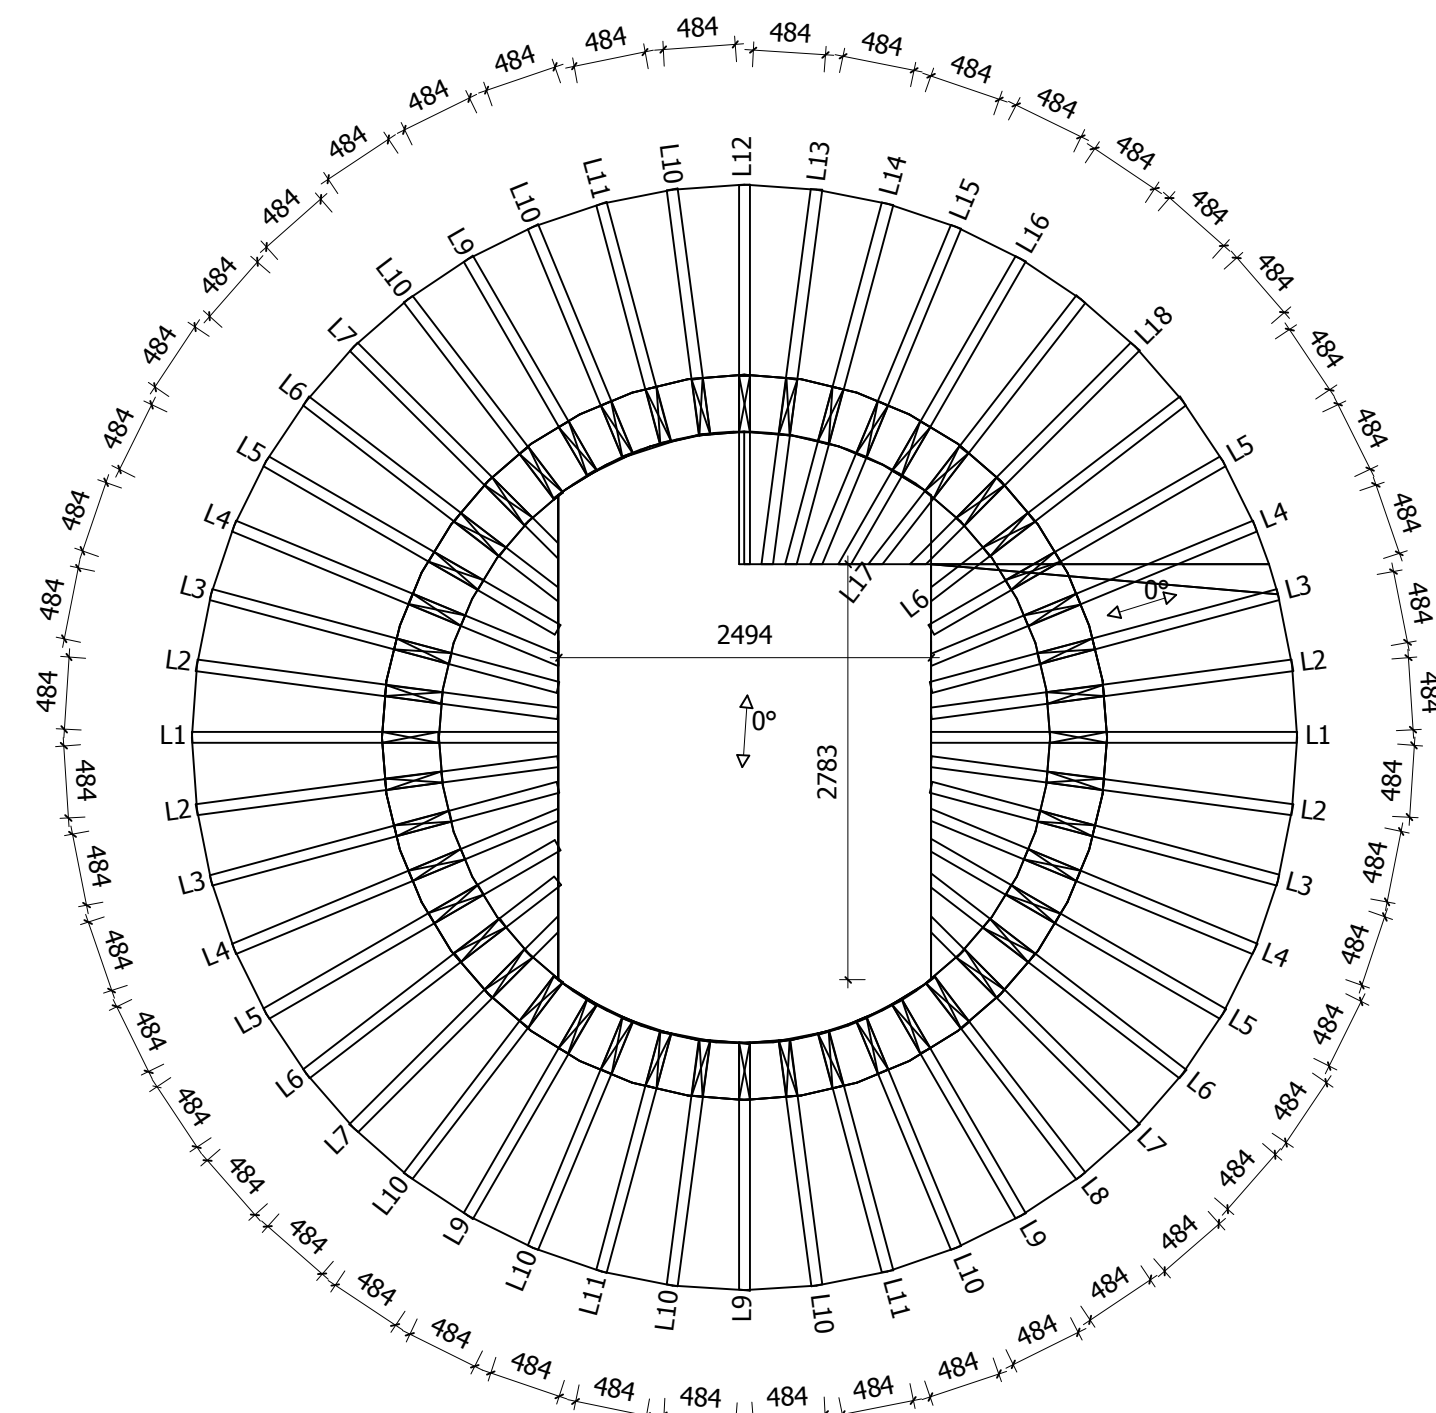
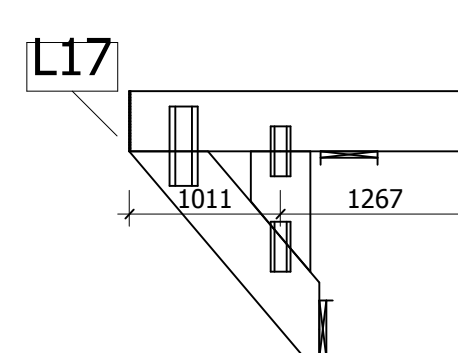


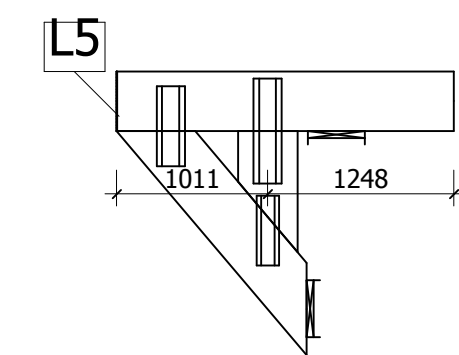

**UWAGA**

- drewno klejone LVL odpowiadające kl. GL40
- drewno suszone termicznie w temp. powyżej 65 st. C. do wilgotności 12-16%, strugane czterostronnie, kl. C24
- połączenie w technologii stalowych płytek kolczastych w autoryzowanym przez producenta zakładzie prefabrykacji

|                                                                            |                 |   |             |
|----------------------------------------------------------------------------|-----------------|---|-------------|
| koncepcja<br>opracowanie                                                   |                 | inż. arch. Emilia Durka-Zielińska                                                                      |             |
| <div>DOM</div> <div>ARCHITEKTÓW</div> <div><i>myślimy naturalnie</i></div> |                 |   |             |
| Obiekt<br>Adres                                                            |                 | Rewitalizacja wieży ciśnień: przebudowa, zmiana użytkowania<br>ul. Wyrzyńska 27, 89-310 Łobżenica, wkp |             |
| Stadium proj.<br>Branża                                                    |                 | P.W. konstrukcja                                                                                       |             |
| Tytuł<br>rysunku                                                           |                 | KONSTRUKCJA DREWNIANA GŁOWICY WIEŻY                                                                    |             |
| Data<br>styczeń 2011                                                       | Skala<br>1 : 50 | Nr<br>rysunku                                                                                          | <b>11/K</b> |