


**ZAŁĄCZNIK NR 1  
DO UCHWAŁY NR XXVI/175/13  
RADY MIEJSKIEJ W ŁOBZENICY  
Z DNIA 31 STYCZNIA 2013 ROKU**

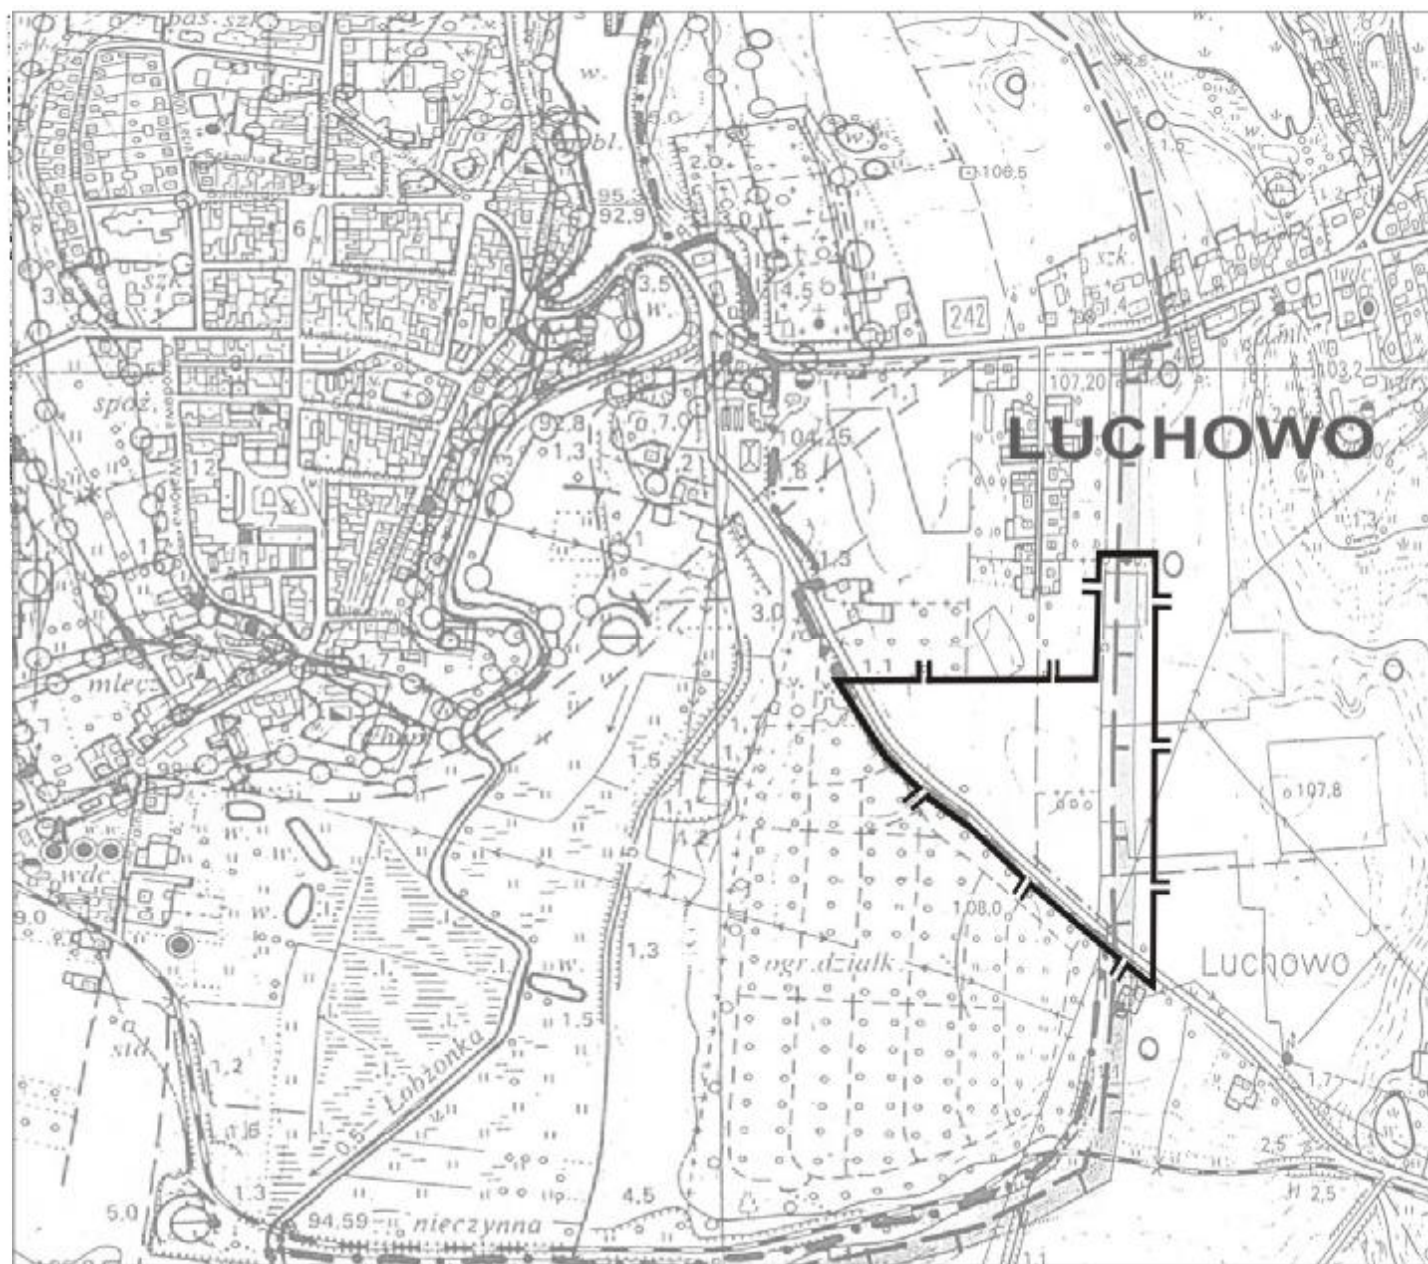

Skala 1: 10 000