


1:50/500

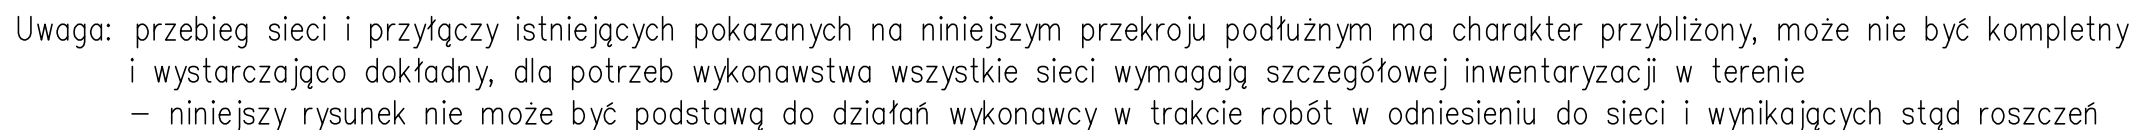

jednostka projektowa			
			
BIURO OBSŁUGI ARCHYTEKTONICZNEJ arch. JANUSZ KICIŃSKI arch. ROMAN SZUMIŃY			
64-920 PILA UL. KOSSAKA 110		TEL./FAX (067)2130705 ; 3512757	
rewizja:	modyfikacje:	projektant:	data: podpis:
inwestor: GMINA ŁOBŹENICA 89-310 ŁOBŹENICA, UL. SIKORSKIEGO 7			
nazwa i adres obiektu budowlanego: REMONT DRÓG GMINNYCH -UL.ŚWIERKOWA-DĘBOWA W ŁOBŹENICY, dz nr 132, 56, 113, 77			
projektował: mgr inż. Jędrzej Kujawski uprawnienia budowlane do projektowania w specjalności konstrukcyjno-budowlanej Nr ewiden. WKP/0049/PDOK/06			
opracował: mgr inż. Janusz Przybysz uprawnienia budowlane do projektowania w specjalności konstrukcyjno-budowlanej Nr ewiden. NN-8345/741/83			
tytuł rysunku: UL. ŚWIERKOWA-DĘBOWA PROFIL PODŁUŻNY			
nr rys.: PB-D-742-13-02.04		branża: DROGI	
etap projektowania: projekt remontu		data oprac.: czerwiec 2013	
		skala: 1:50/500	