


PROFIL PODŁUŻNY UL. LIPOWA

1:50/500

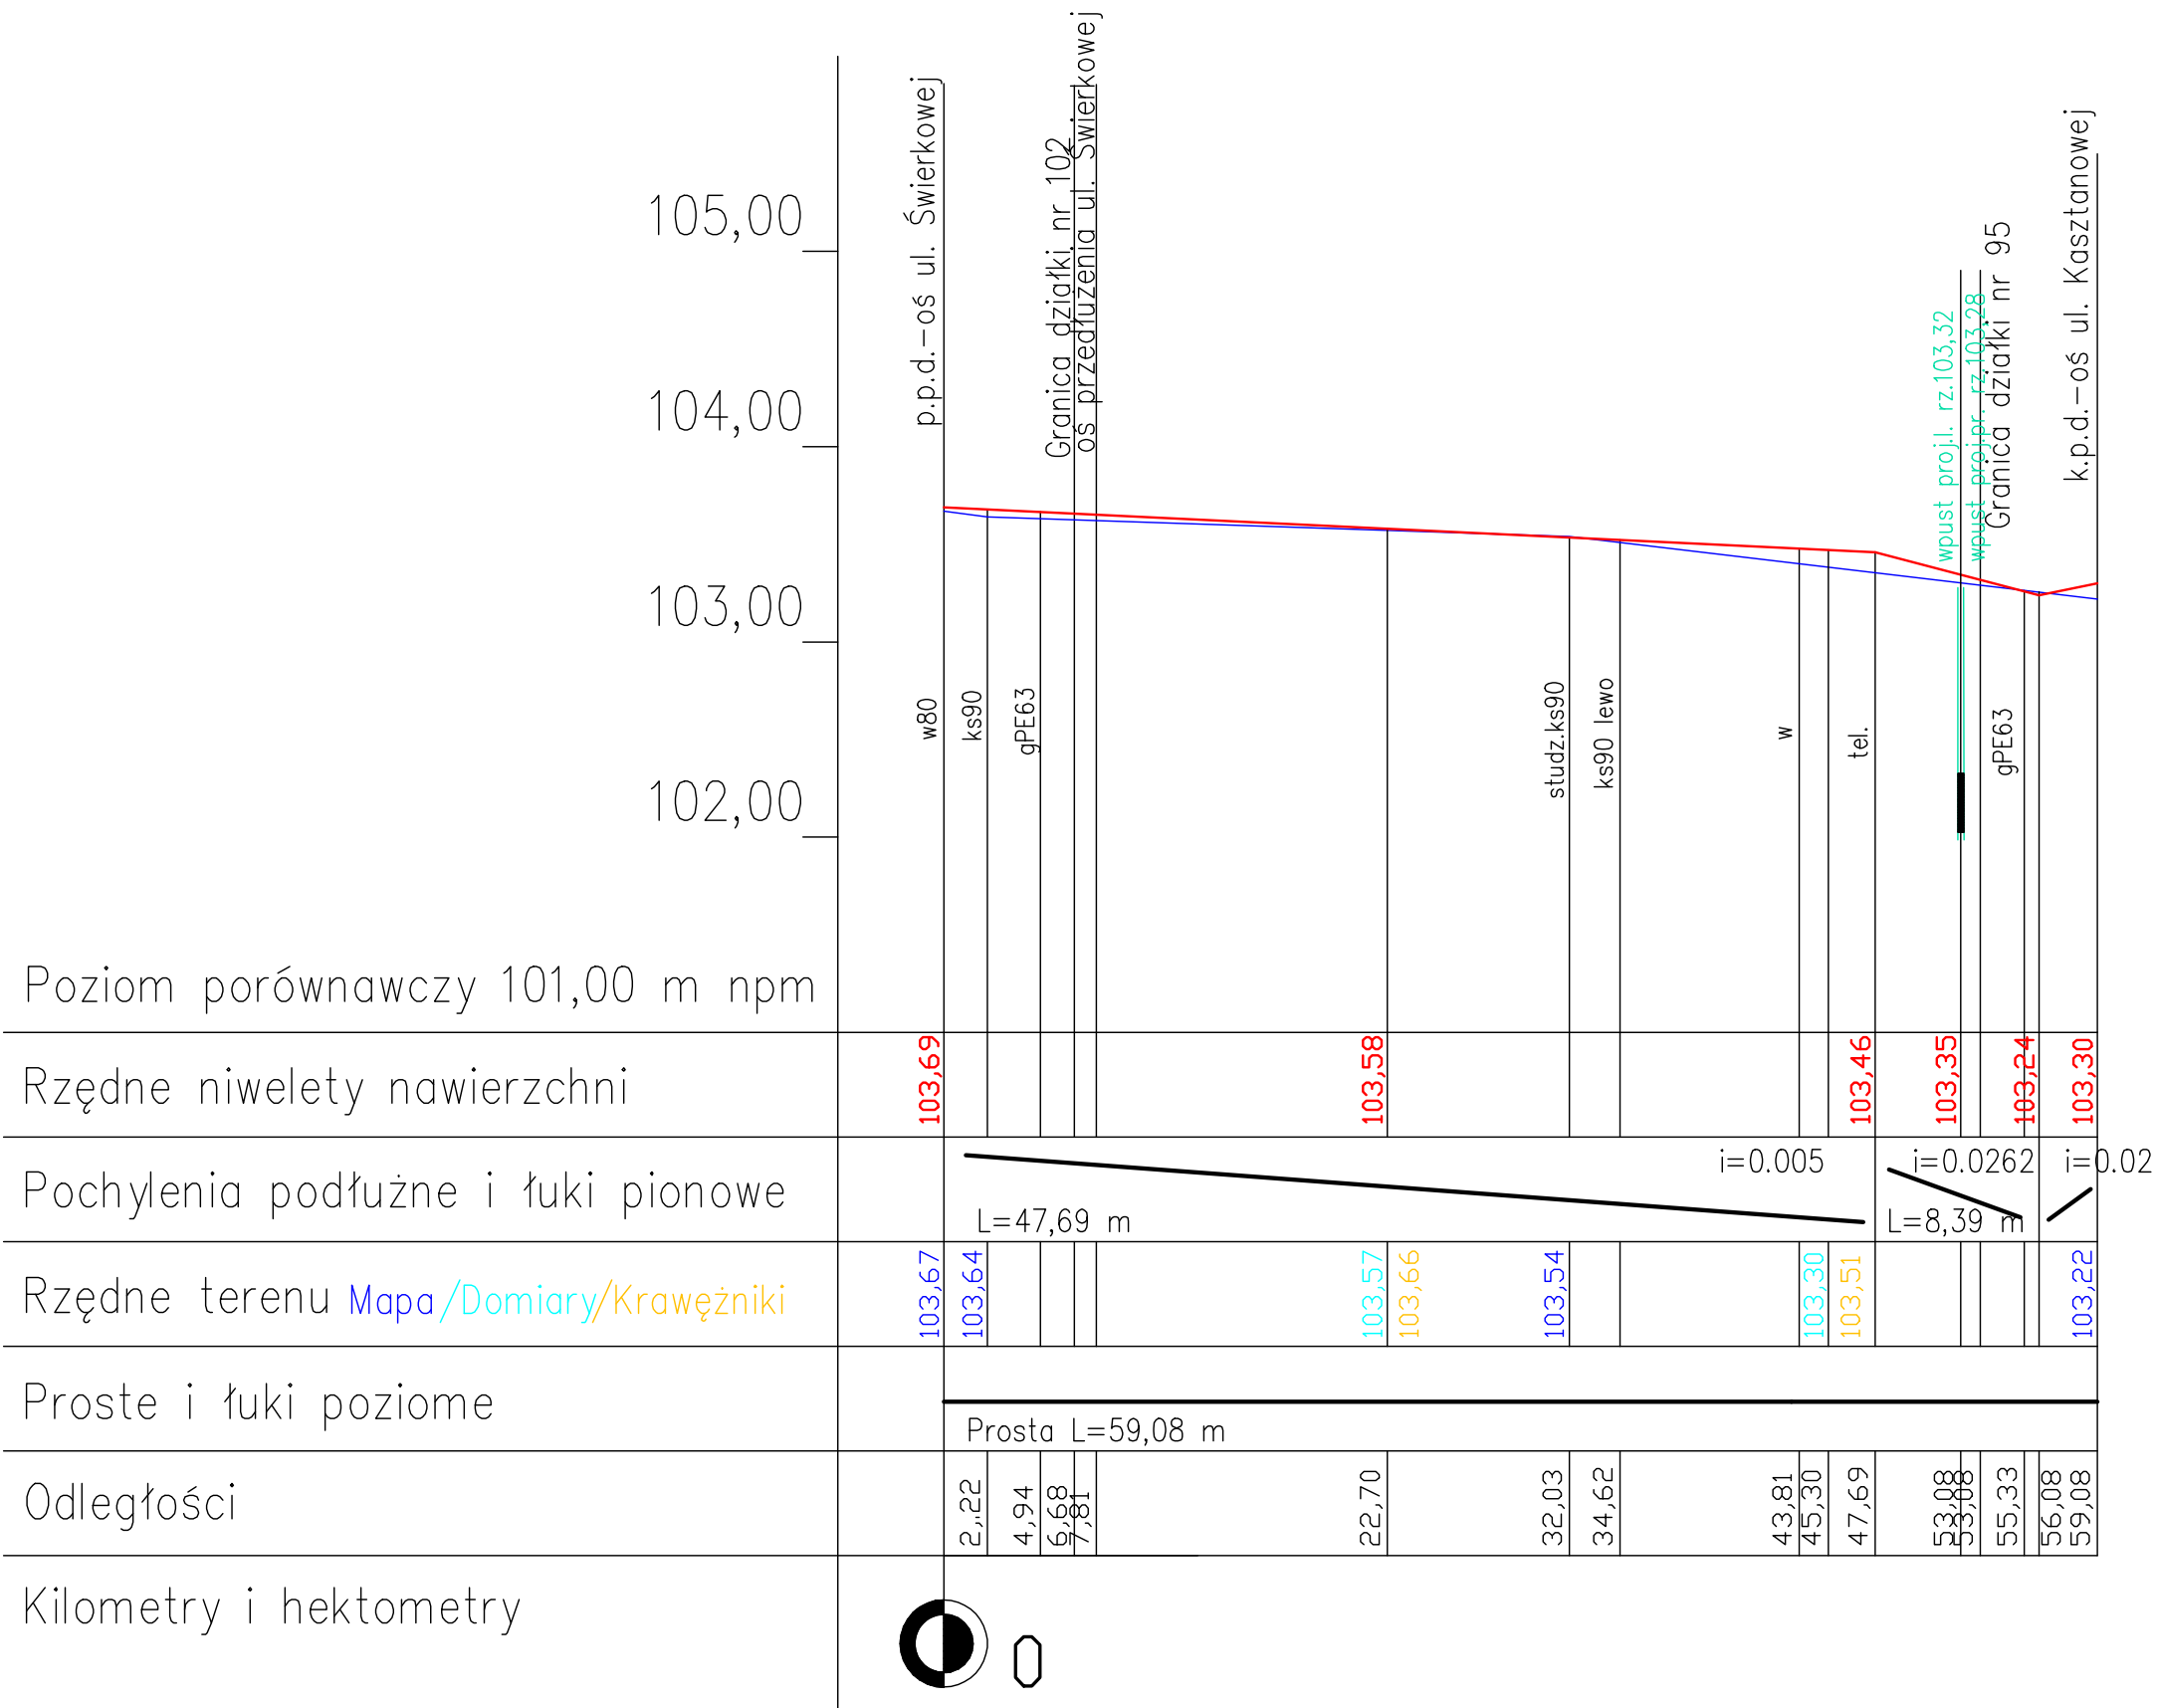

Uwaga: przebieg sieci i przyłączy istniejących pokazanych na niniejszym przekroju podłużnym ma charakter przybliżony, może nie być kompletny i wystarczająco dokładny, dla potrzeb wykonawstwa wszystkie sieci wymagają szczegółowej inwentaryzacji w terenie – niniejszy rysunek nie może być podstawą do działań wykonawcy w trakcie robót w odniesieniu do sieci i wynikających stąd roszczeń

jednostka projektowa				
"ARCHI-GRAF" BIURO OBSŁUGI ARCHITEKTONICZNEJ arch. JANUSZ KICIŃSKI arch. ROMAN SZUMNY				
64-920 PILA		UL. KOSSAKA 110		TEL./FAX (067)2137075 ; 3512757
rewizja:	modyfikacje:	projektant:	data:	podpis:
inwestor: GMINA ŁOBŻENICA 89-310 ŁOBŻENICA, UL. SIKORSKIEGO 7				
nazwa i adres obiektu budowlanego: REMONT DROGI GMINNEJ -UL. LIPOWA W ŁOBŻENICY , dz. nr 95, 102				
projektował: mgr inż. Jędrzej Kujawski uprawnienia budowlane do projektowania w specjalności konstrukcyjno-budowlanej Nr ewiden. WKP/0049/P00K/06				
sprawdził: mgr inż. Czesław Chorąży uprawnienia budowlane do projektowania bez ograniczeń w specj. konstrukcyjno-inżynierskiej Nr ewiden. NN-8345/430/81				
opracował:	mgr inż. Janusz Przybysz			
tytuł rysunku: UL. LIPOWA PROFIL PODŁUŻNY				
nr rys.: PB-D-742-13-02.05			branża: DROGI	
etap projektowania: projekt budowlany		data oprac.: czerwiec 2013		skala: 1:50/500