


PROFIL PODŁUŻNY UL. KLONOWA

1:50/500

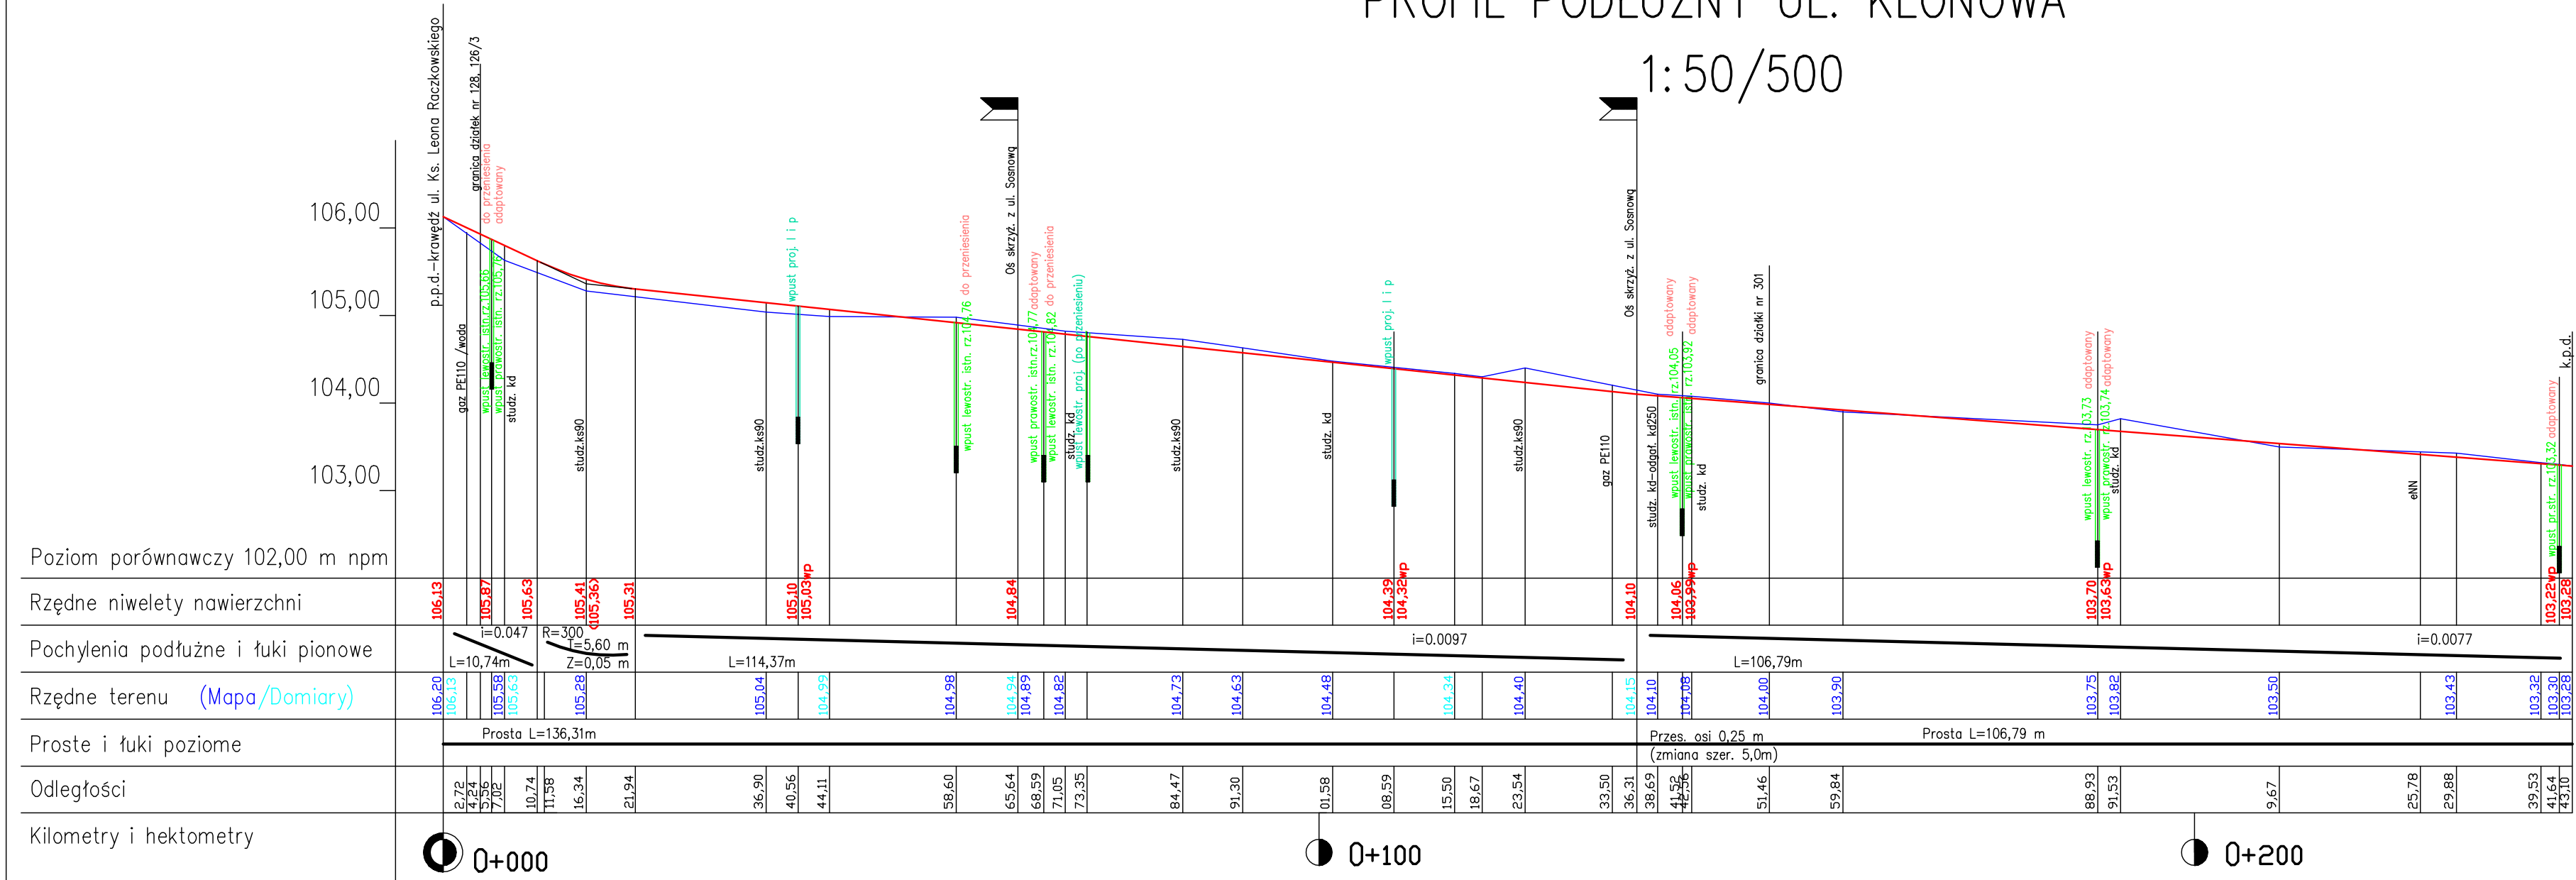

Uwaga: przebieg sieci i przyłączy istniejących pokazanych na niniejszym przekroju podłużnym ma charakter przybliżony, może nie być kompletny i wystarczająco dokładny, dla potrzeb wykonawstwa wszystkie sieci wymagają szczegółowej inwentaryzacji w terenie – niniejszy rysunek nie może być podstawą do działań wykonawcy w trakcie robót w odniesieniu do sieci i wynikających stąd roszczeń

jednostka projektowa

"ARCHI-GRAF"

BIURO OBSŁUGI ARCHYTEKTONICZNEJ

arch. JANUSZ KOCIŃSKI

arch. ROMAN SZUMNY

64-920 PELA UL. KOSSAKA 110 TEL./FAX (067)2137075 ; 3512757

rewizja: modyfikacje: projektant: data: podpis:

inwestor: **GMINA ŁÓŻENICA**
ŁÓŻENICA, UL. SIKORSKIEGO 7

nazwa i adres obiektu budowlanego:
REMONT DROGI GMINNEJ -UL. KLONOWEJ
W ŁÓŻENICY, dz. nr 132, 126/3, 128

projektował: mgr inż. Jędrzej Kujawski
uprawnienia budowlane do projektowania
w specjalności konstrukcyjno-budowlanej
Nr ewiden. WKP/0049/P00K/06

sprawił: mgr inż. Czesław Choraży
uprawnienia budowlane do projektowania
bez ograniczeń w spec. konstrukcyjno-inżynierskiej
Nr ewiden. NI-5345/K30/81

opracował: mgr inż. Janusz Przybysz

tytuł rysunku: **UL. KLONOWA**
PROFIL PODŁUŻNY

nr rys.: PB-D-742-13-03.02
etap projektowania: projekt budowlany
data oprac.: czerwiec 2013
branża: DROGI
skala: 1:50/500