


PROFIL PODŁUŻNY UL. SOSNOWA
1:50/500

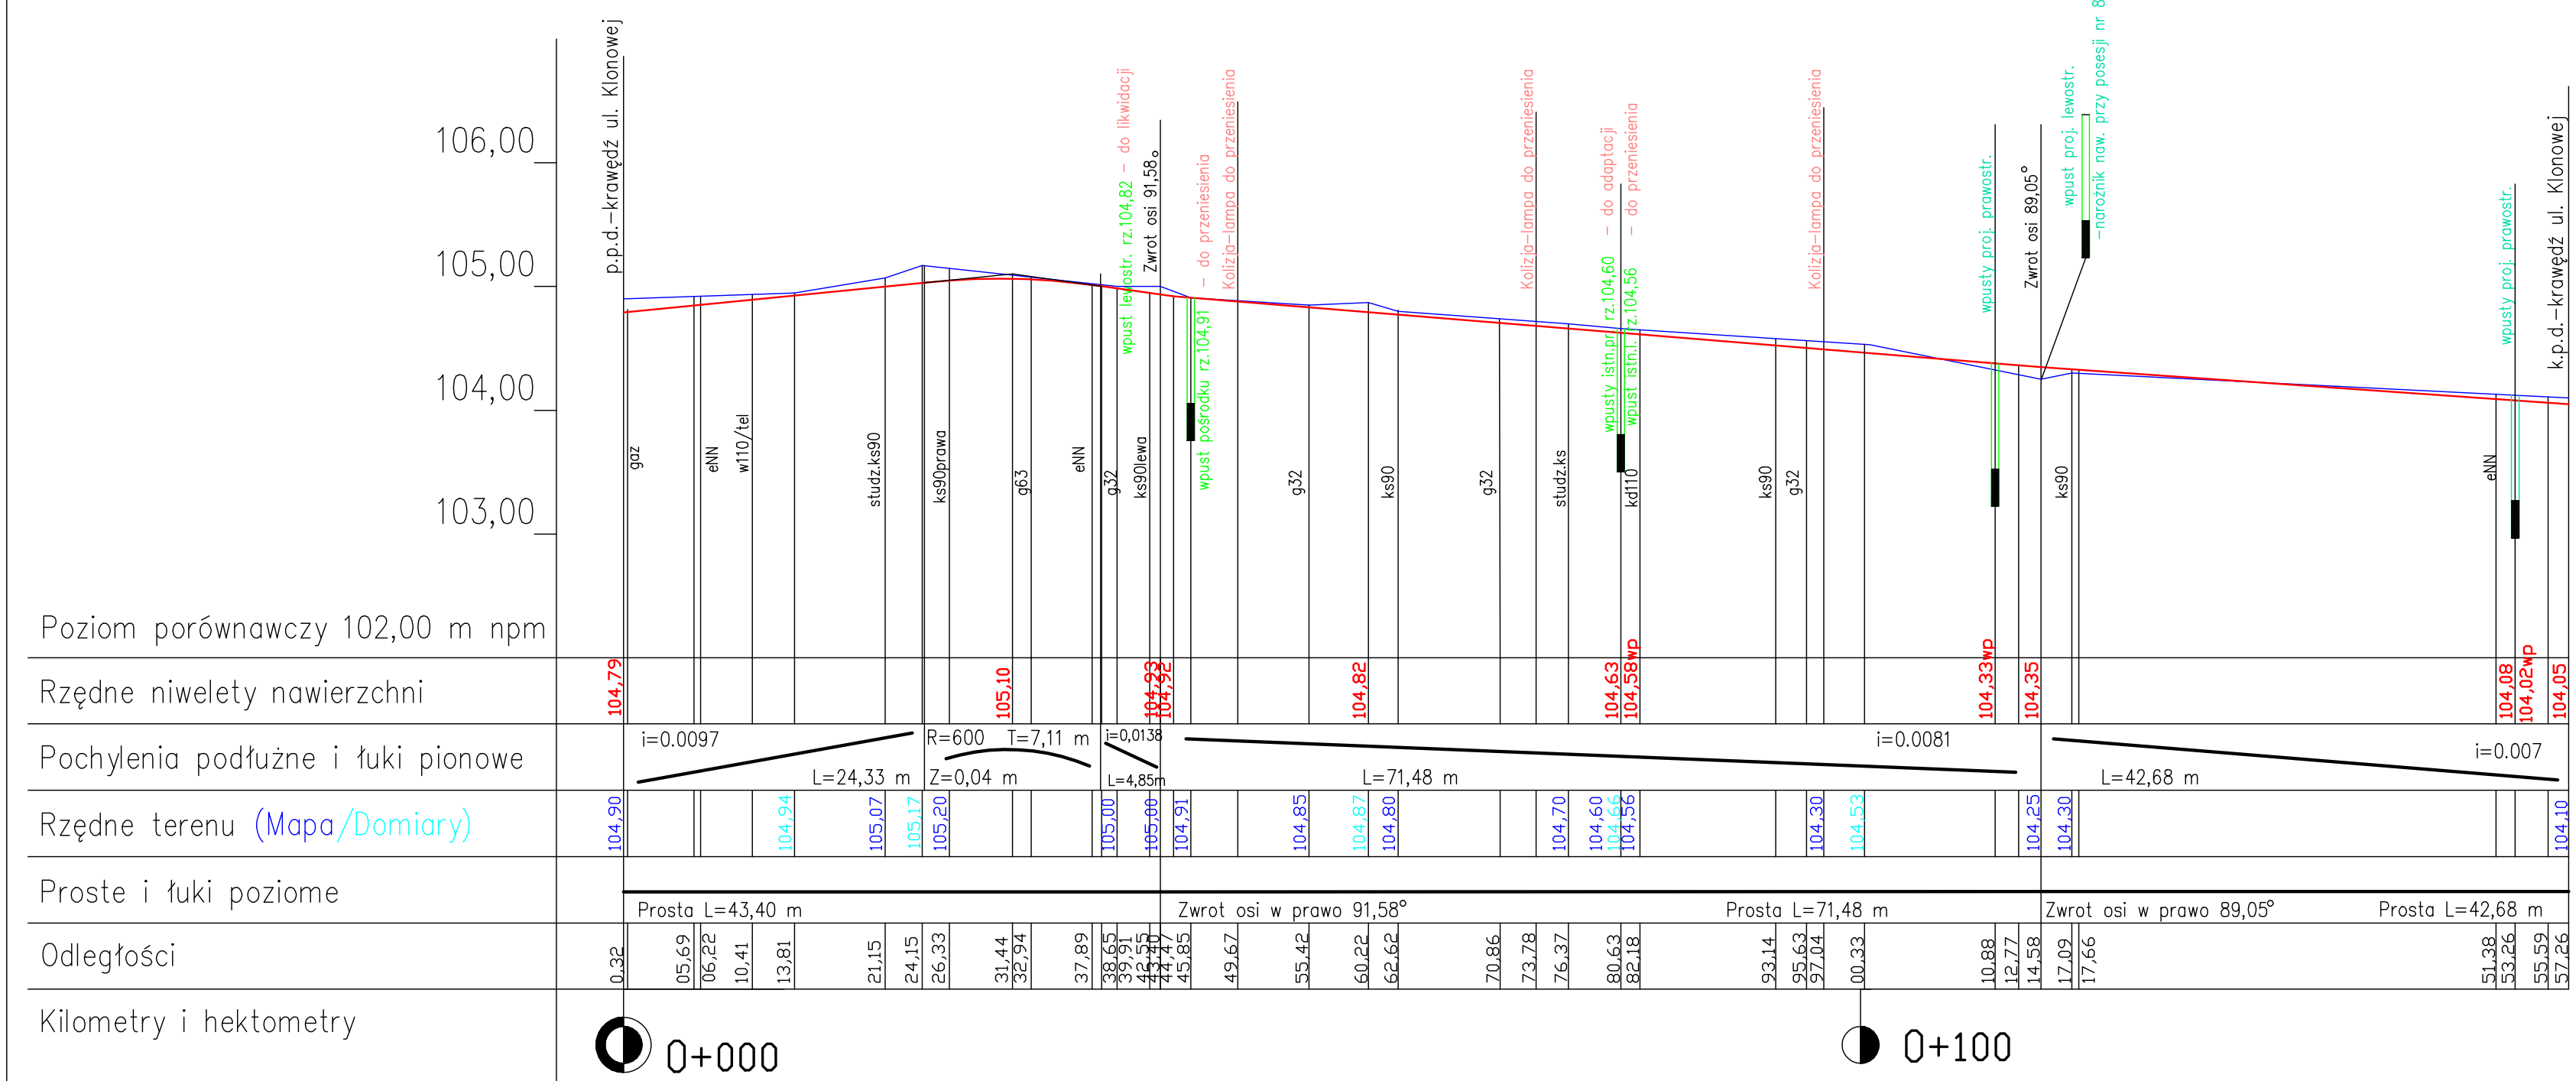

jednostka projektowa



"ARCHI-GRAF"
BIURO OBSŁUGI ARCHITEKTONICZNEJ
arch. JANUSZ KICINSKI
arch. ROMAN SZUMNY

64-920 PILA UL. KOSSAKA 110 TEL./FAX (067)2137075 ; 3512757

rewizja:	modyfikacje:	projektant:	data:	podpis:

inwestor:
GMINA ŁÓŻENICA
80-310 ŁÓŻENICA, UL. SIKORSKIEGO 7

nazwa i adres obiektu budowlanego:
REMONT DROGI GMINNEJ -UL. SOSNOWEJ
W ŁÓŻENICY, dz. nr 132, 128/3, 128

projektował:
mgr inż. Jędrzej Kujawski
uprawnienia budowlane do projektowania
w specjalności konstrukcyjno-budowlanej
Nr ewiden. WKP/0049/P00K/06

sprawdził:
mgr inż. Czesław Choraży
uprawnienia budowlane do projektowania
bez ograniczeń w specj. konstrukcyjno-inżynierskiej
Nr ewiden. NN-8345/430/81

opracował: mgr inż. Janusz Przybysz

tytuł rysunku:
UL. SOSNOWA
PROFIL PODŁUŻNY

nr rys.: PB-D-742-13-03.03 branża: DROGI

etap projektowania: projekt budowlany data oprac.: czerwiec 2013 skala: 1:50/500