


PROFIL PODŁUŻNY UL. POLNA
1:50/500

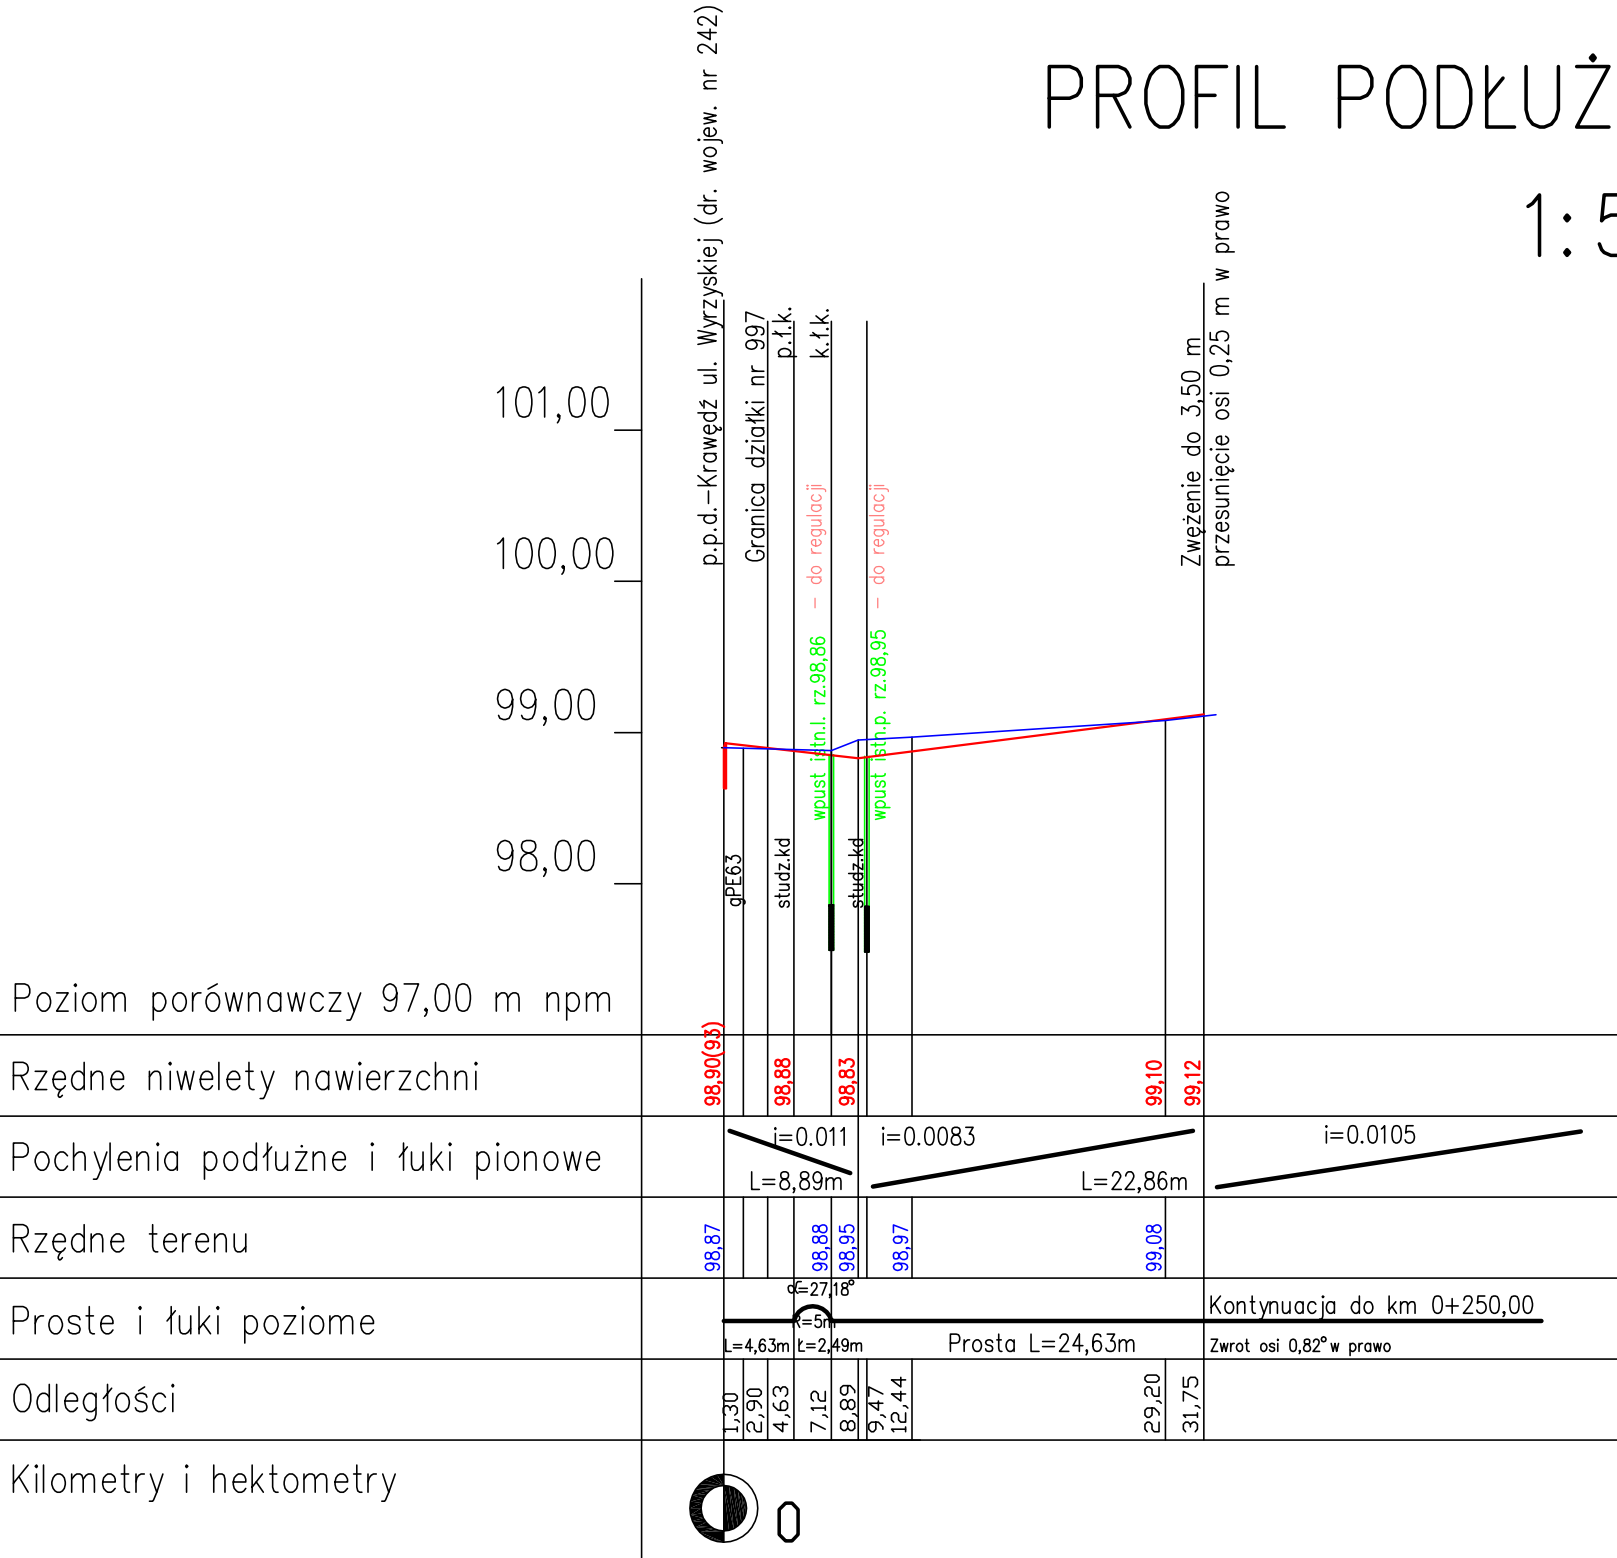

jednostka projektowa				
"ARCHI-GRAF" BIURO OBSŁUGI ARCHITEKTONICZNEJ arch. JANUSZ KICIŃSKI arch. ROMAN SZUMNY				
64-920 PIŁA		UL. KOSSAKA 110	TEL./FAX (067)2137075 ; 3512757	
rewizja:	modyfikacje:	projektant:	data:	podpis:
inwestor: GMINA ŁOBŻENICA 89-310 ŁOBŻENICA, UL. SIKORSKIEGO 7				
nazwa i adres obiektu budowlanego: PRZEBUDOWA ZJAZDU Z DROGI WOJEW. NR 242 (DZ. NR 983) NA UL. POLNĄ W ŁOBŻENICY (DZ. NR 997)				
projektował:				
mgr inż. Jędrzej Kujawski uprawnienia budowlane do projektowania w specjalności konstrukcyjno-budowlanej Nr ewiden. WKP/0049/P00K/06				
opracował:				
mgr inż. Janusz Przybysz uprawnienia budowlane do projektowania w specjalności konstrukcyjno-budowlanej Nr ewiden. NN-8345/741/83				
tytuł rysunku: UL. POLNA PROFIL PODŁUŻNY				
nr rys.: PB-D-742-13-04.03			branża: DROGI	
etap projektowania:		data oprac.: czerwiec 2013		skala: 1:50/500