



PRZEKROJE NORMALNE 1:50


km 0 do 0+026,00 1:50

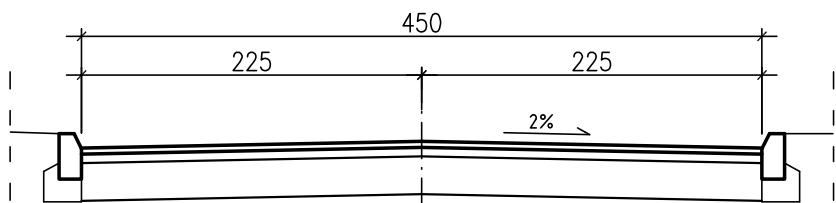

km 0+026,00 do 0+054,67 1:50

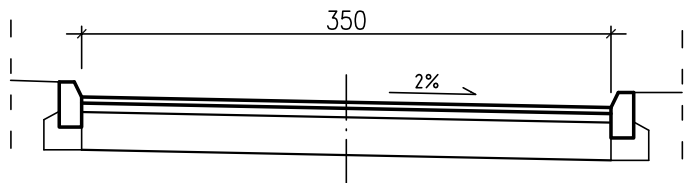


od km 0+054,67 1:50


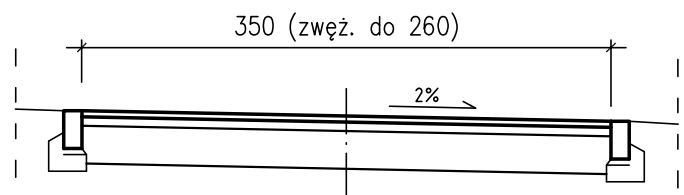


KONSTRUKCJA NAWIERZCHNI 1:20


NAWIERZCHNIA UL. POLNEJ

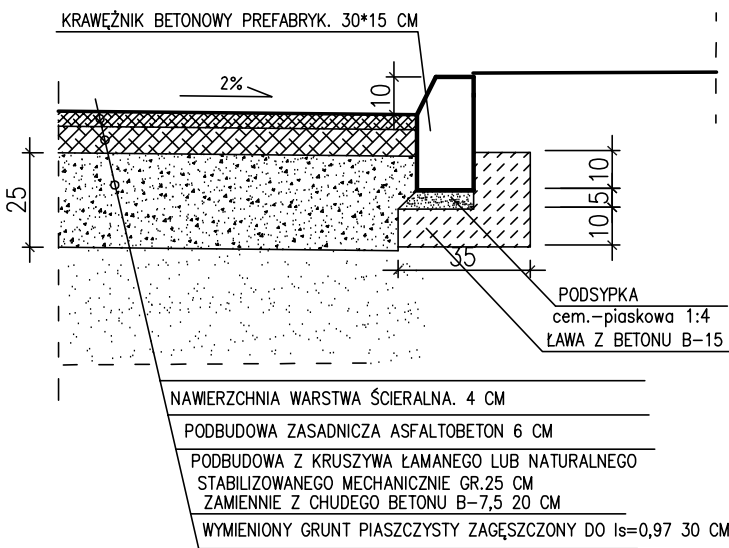

NAWIERZCHNIA ZJAZDÓW NA POSESJE NAWIERZCHNIA DOJŚĆ NA POSESJE

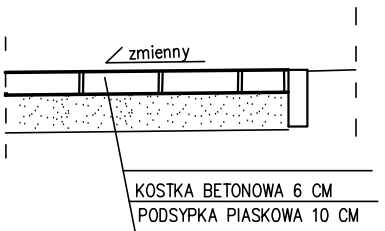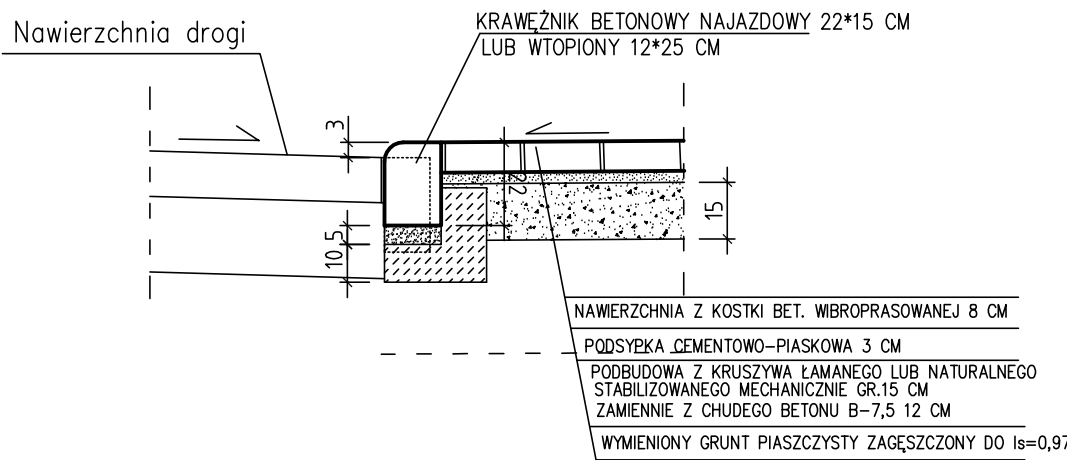

SZCZEGÓŁ ZJAZDU PUBLICZNEGO

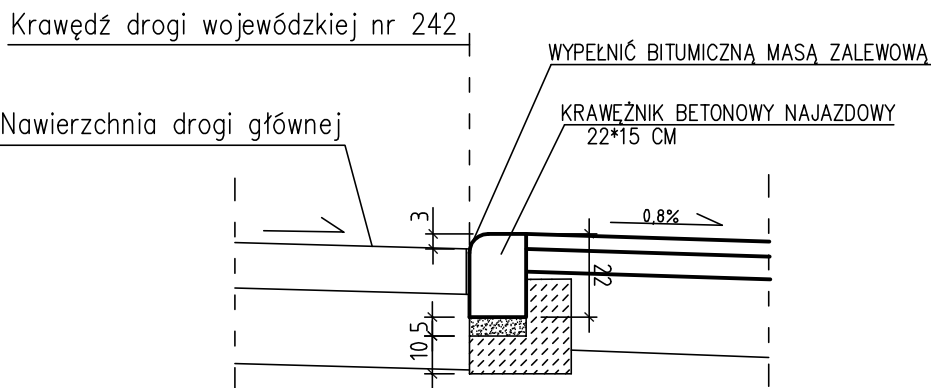

jednostka projektowa				
 BIURO OBSŁUGI ARCHITEKTONICZNEJ arch. JANUSZ KICIŃSKI arch. ROMAN SZUMNY				
64-920 PIŁA		UL. KOSSAKA 110	TEL./FAX (067)2137075 ; 3512757	
rewizja:	modyfikacje:	projektant:	data:	podpis:
inwestor: GMINA ŁÓBZENICA 89-310 ŁÓBZENICA, UL. SIKORSKIEGO 7				
nazwa i adres obiektu budowlanego: REMONT DRÓG GMINNYCH - ŁÓBZENICA UL. POLNA działki nr. 983, 997				
projektował: mgr inż. Jędrzej Kujawski uprawnienia budowlane do projektowania w specjalności konstrukcyjno-budowlanej Nr ewiden. WKP/0049/POOK/06				
opracował: mgr inż. Janusz Przybysz uprawnienia budowlane do projektowania w specjalności konstrukcyjno-budowlanej Nr ewiden. NN-8345/741/83				
tytuł rysunku: PRZEKROJE NORMALNE, KONSTRUKCJA NAWIERZCHNI				
nr rys.: PB-D-742-13-04.02		branża: DROGI		
etap projektowania: projekt remontu		data oprac.: czerwiec 2013		skala: 1:50;1:20