


PROFIL PODŁUŻNY UL. POWST. ŚLĄSKICH
1:50/500

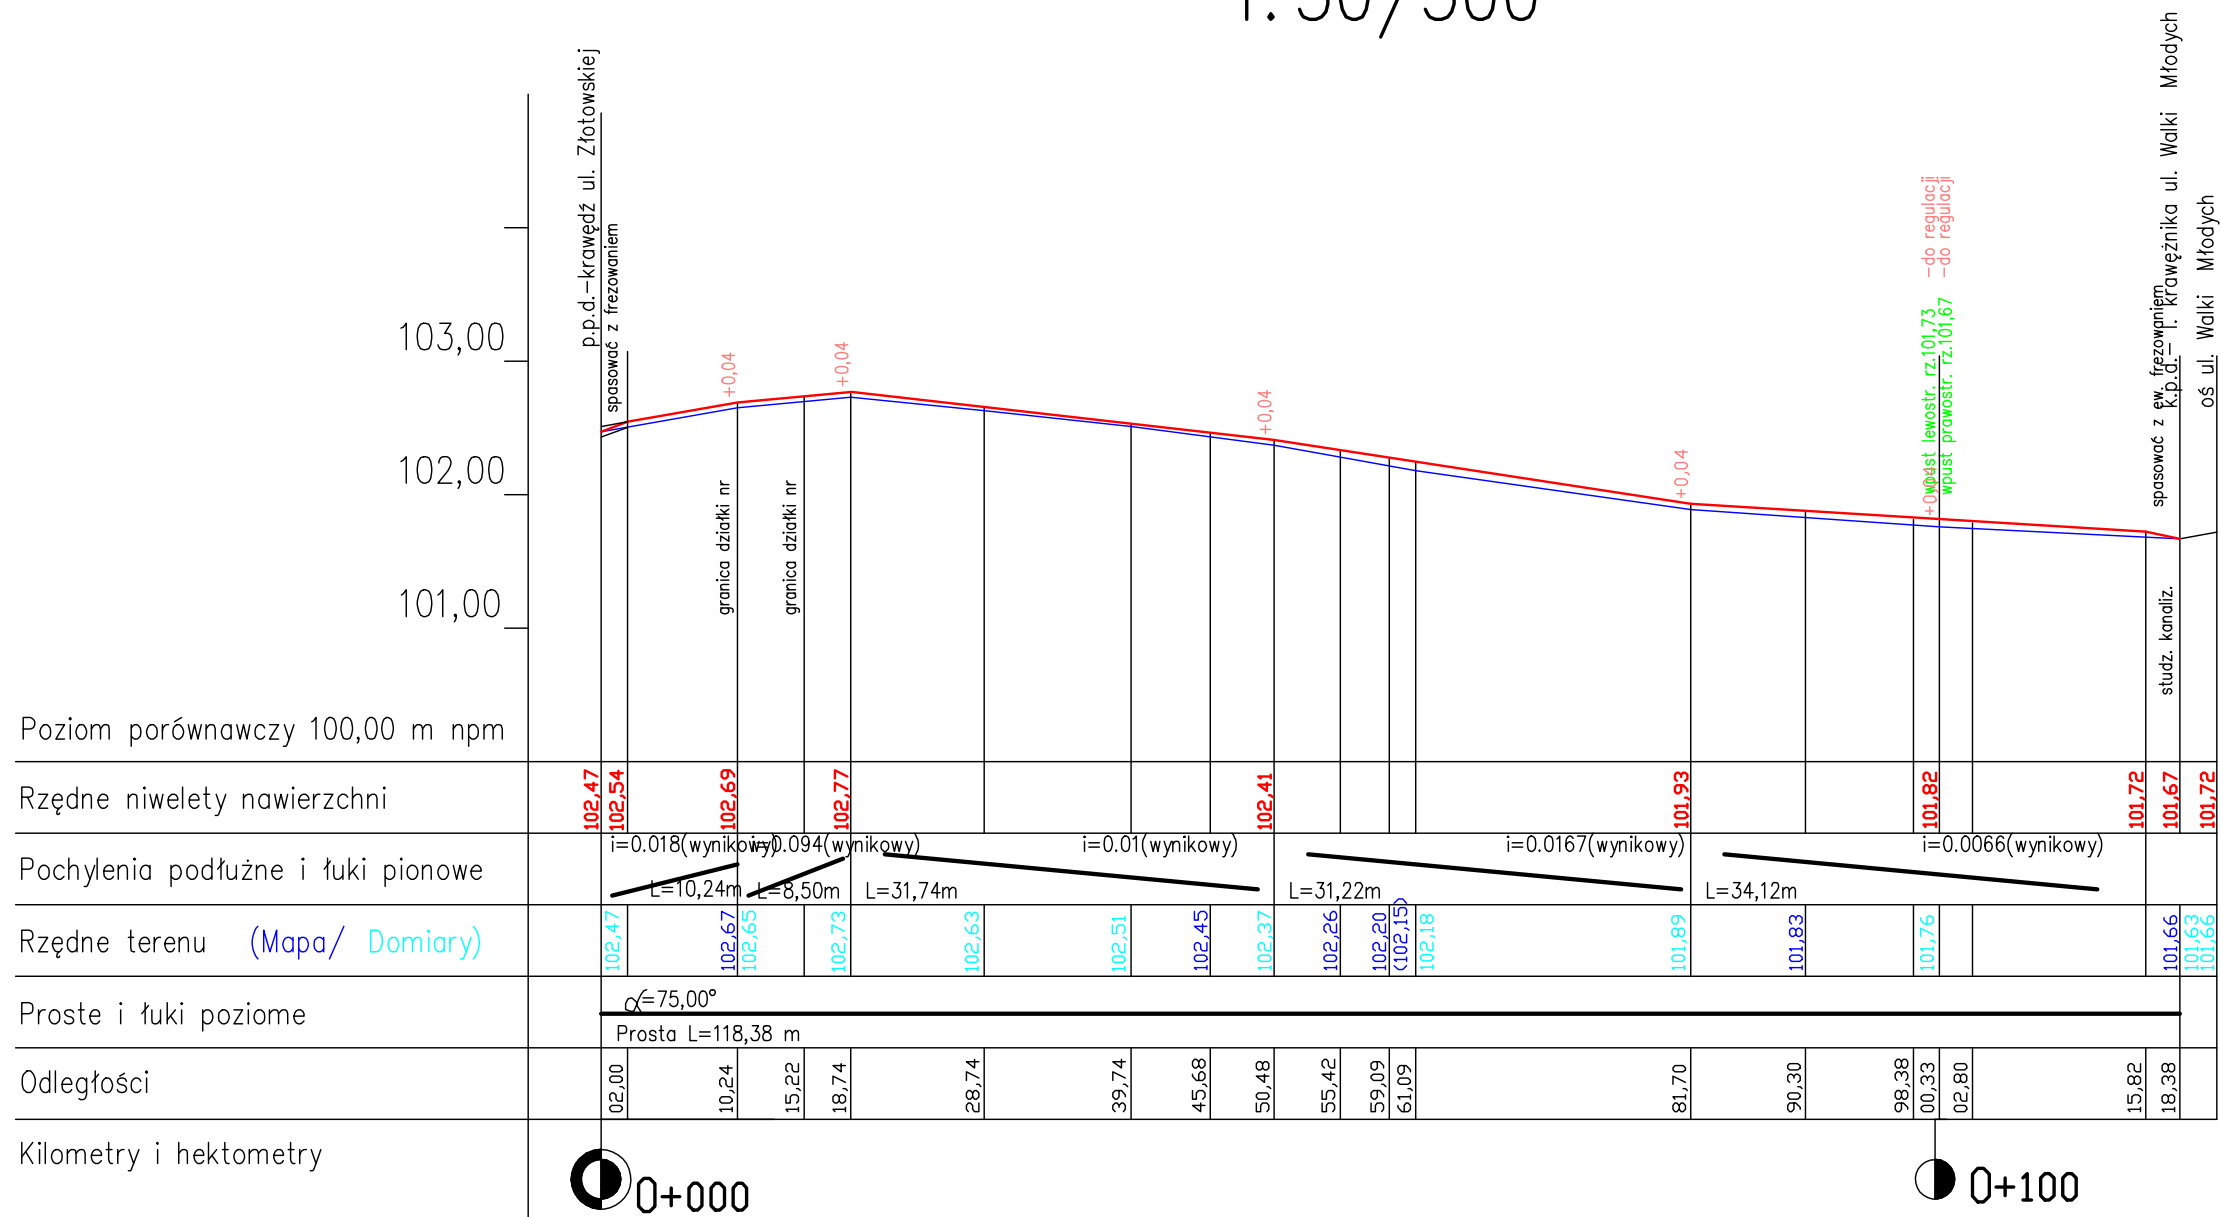

Uwaga: przebieg sieci i przyłączy istniejących pokazanych na niniejszym przekroju podłużnym ma charakter przybliżony, może nie być kompletny i wystarczająco dokładny, dla potrzeb wykonawstwa wszystkie sieci wymagają szczegółowej inwentaryzacji w terenie – niniejszy rysunek nie może być podstawą do działań wykonawcy w trakcie robót w odniesieniu do sieci i wynikających stąd roszczeń

jednostka projektowa:  "ARCHI-GRAF" BIURO OBSŁUGI ARCHITEKTONICZNEJ arch. JANUSZ KICIŃSKI arch. ROMAN SZUMNY 64-920 PIŁA UL. KOSSAKA 110 TEL./FAX (067)2137075 ; 3512757				
rewizja:	modyfikacje:	projektant:	data:	podpis:
inwestor: GMINA ŁÓŻENICA 89-310 ŁÓŻENICA, UL. SIKORSKIEGO 7				
nazwa i adres obiektu budowlanego: REMONT DROGI GMINNEJ -UL. POWST. ŚLĄSKICH W ŁÓŻENICY , dz.nr. 302, 301, 203, 247				
projektował: mgr inż. Jędrzej Kujawski uprawnienia budowlane do projektowania w specjalności konstrukcyjno-budowlanej Nr ewiden. WKP/0049/P00K/06				
sprawdził: mgr inż. Czesław Choraży uprawnienia budowlane do projektowania bez ograniczeń w specj. konstrukcyjno-inżynierskiej Nr ewiden. NN-8345/430/81				
opracował: mgr inż. Janusz Przybyśz				
tytuł rysunku: UL. POWSTAŃCÓW ŚLĄSKICH PROFIL PODŁUŻNY				
nr rys.: PB-D-742-13-01.04		branża: DROGI		
etap projektowania: projekt budowlany		data oprac.: czerwiec 2013		skala: 1:50/500