


RZUT PARTERU 1:50

INSTALACJA WODOCIĄGOWA I KANALIZACJI SANITARNEJ

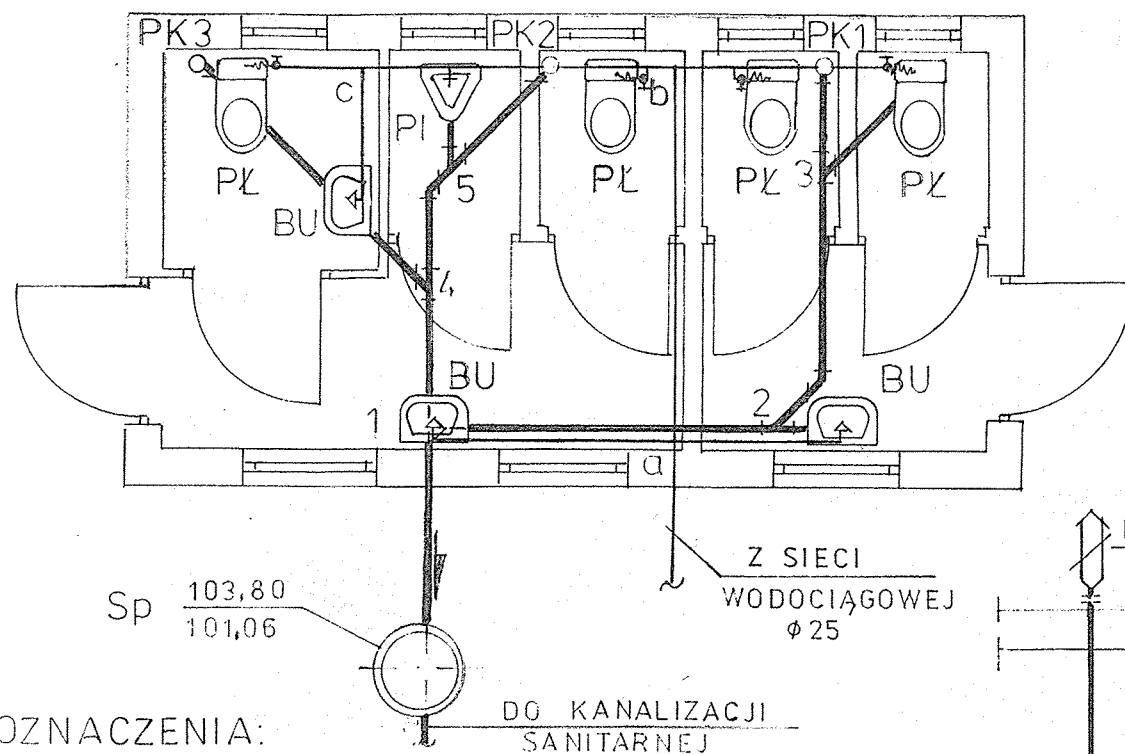

OZNACZENIA:

BU - Proj. bateria umywalkowa

PŁ - Proj. płuczka ustępowa


PI - Proj. pisuar

PK - Proj. pion kan. sanit.


— Proj. instal. wodociągowa

— Proj. instal. kan. sanit.

ROZWINIĘCIE INSTALACJI WODOCIĄGOWEJ

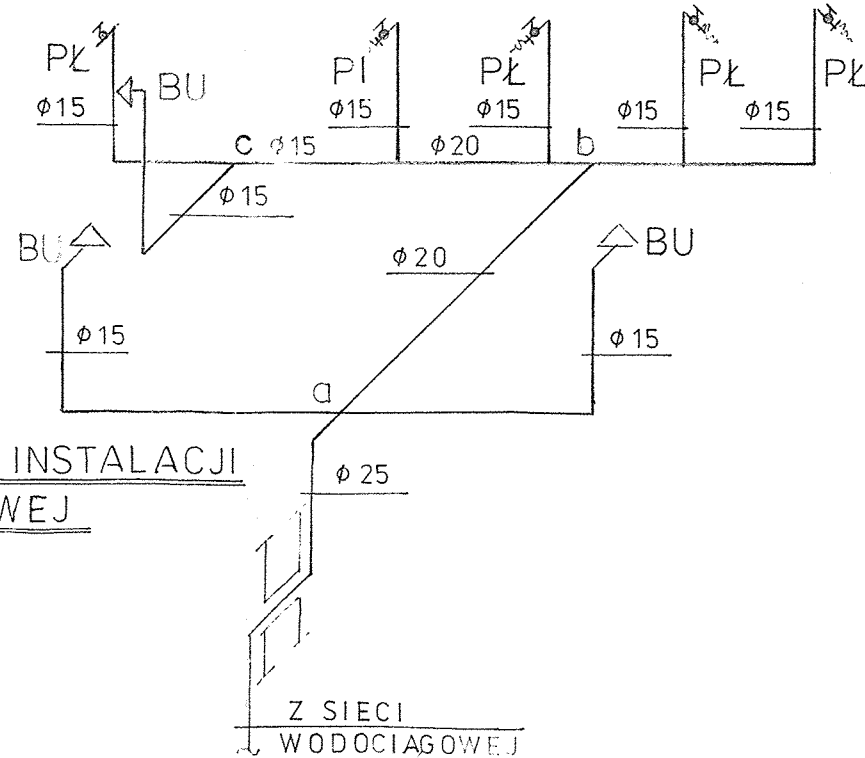

ROZWINIĘCIE INSTALACJI KANALIZACJI SANITARNEJ

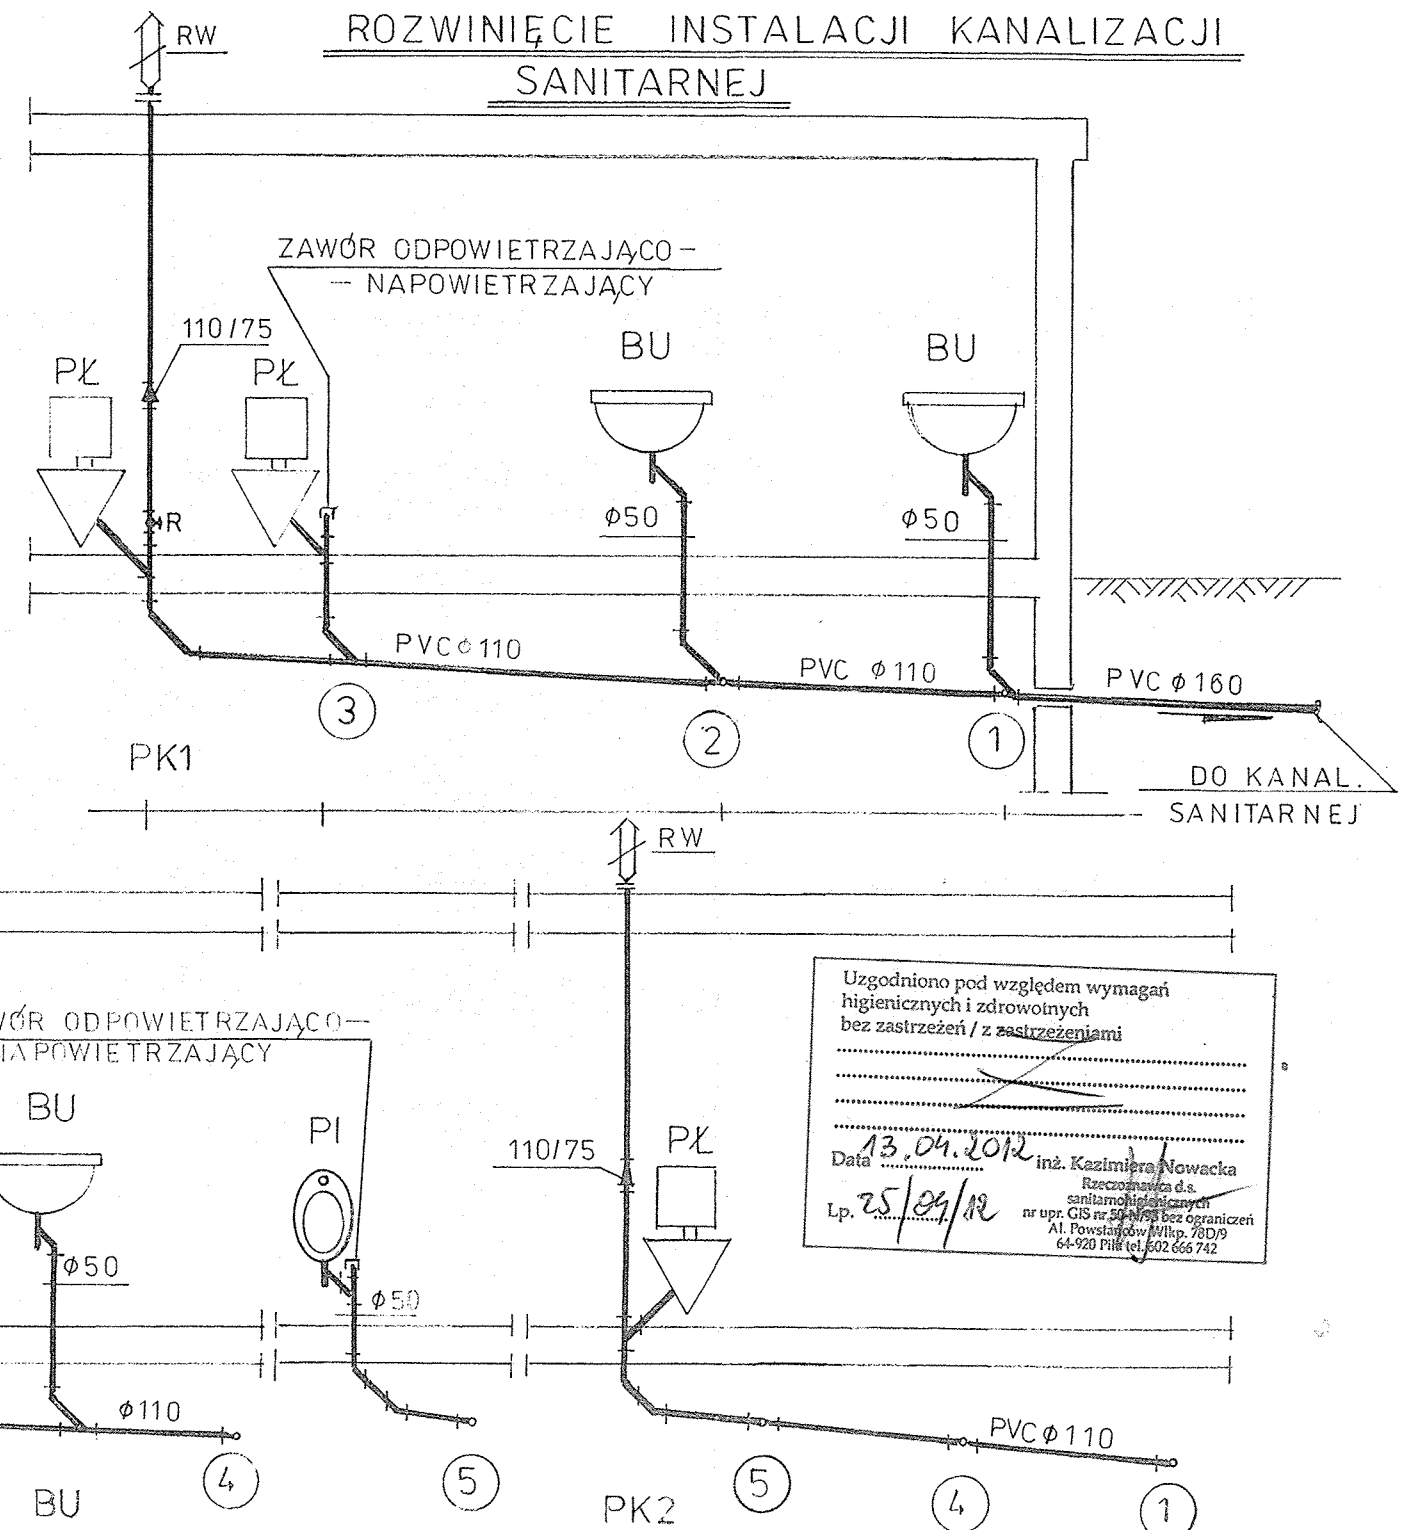

Uzgodniono pod względem wymagań higienicznych i zdrowotnych bez zastrzeżeń / z zastrzeżeniami

Data 13.04.2012 inż. Kazimiera Nowacka
Rzeczoznawca d.s. sanitarnych
Lp. 25/29/12 nr upr. GIS nr 50-1193 bez ograniczeń
Al. Powstańców Wlkp. 78D/9
64-920 Pila tel. 602 666 742

STAROSTWO POWIATOWE
W PILE
Al. Niepodległości 33/35

Zakład "Projektowanie, Inwestycje, Nadzory" Eleonora Puzo 78- 630 Człopa Szczuczarsz	
Remont Stadionu im. Alojzego Gaja Rataje dz. 122/1 Gm. Łobżenica	Projekt budowlany
Rzut budynku szaletu - instalacje wod.-kan. + rozwinięcie instalacji wod.-kan.	26.02.2012
Gmina Łobżenica 89-310 Łobżenica ul. Sikorskiego 7	1:50
Projektował: Roman Popielarski upr. LAN/NI/7210/3257/88 Wp. P/15/4925/01	
mgr: inż. Natalia Puzo	
mgr: inż. Eleonora Puzo upr. b.i. nr ZAP/0223/PWOS/10 ZAP/15/2771/01	rys.4