


PRZEKRÓJ A-A 1:50

INWENTARYZACJA

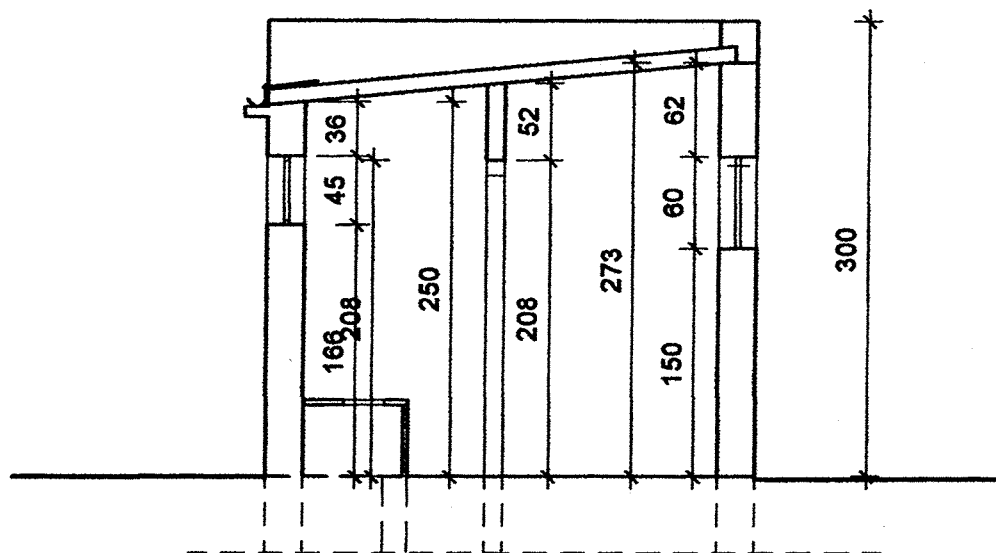

STAROSTWO POWIATOWE
W PILE
Al. Niepodległości 33/35

OBIEKT	"Remont stadionu im. Alojzego Graja" na dz. nr 122/1 obręb Rataje gmina Łobżenica		RYS NR 3
TEMAT	PRZEBUDOWA SZALETU NA STADIONIE PRZEKRÓJ A-A INWENTARYZACJA		SKALA 1 : 50
INWESTOR:	Gmina Łobżenica ul. Sikorskiego 7 89-310 Łobżenica		luty 2012
PROJEKTOWAŁ:	inz. HALINA SZALIŃSKA -GUTOWSKA nr upraw. GP 7342/1849/94		BRANŻA ARCHITEKTURA
SPRAWDZIŁ:	mgr inż arch. TADEUSZ TYLKA nr upraw. NN-8345/474/81		38