


RZUT PRZYZIEMIA

1:50

STAROSTWO POWIATOWE
W PILA
Al. Niepodległości 33/35

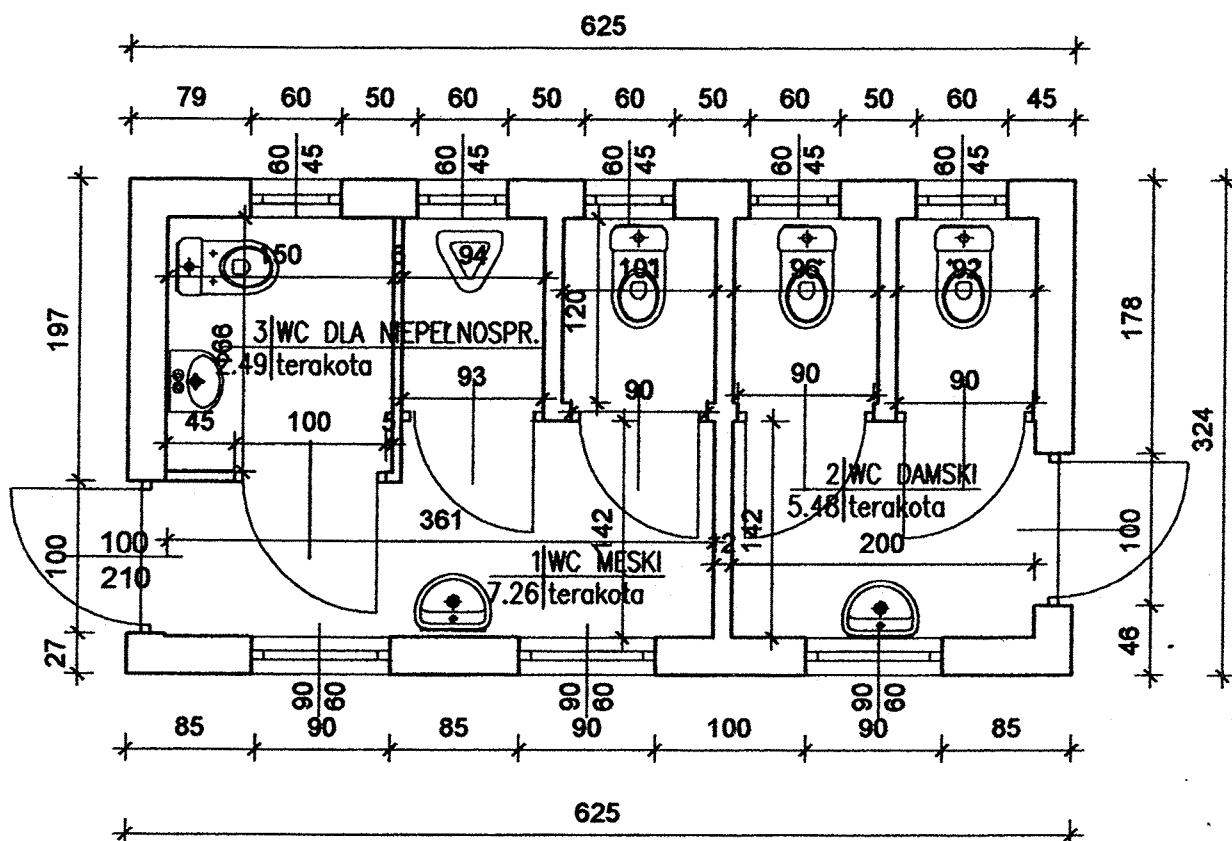

Uzgodniono pod względem wymagań higienicznych i zdrowotnych bez zastrzeżeń / z zastrzeżeniami

Data: 13.04.2012

Lp.: 25/04/12

inż. Kazimiera Nowacka
Rzecznik d.s.
sanitarnych i higienicznych
nr upr. GIS nr 404/93 bez ograniczeń
Al. Powstańców Włoc. 78D/9
64-920 Pila tel. 602 666 742

RZECZOSZNAWCA DO SPRAW ZABEZPIECZEŃ
PRZECIWOPOŻAROWYCH
mgr inż. Mirosław Opaluch nr upr. 766/96

Pila, dn. 24.07.2012

Zgodność projektu z wymogami
ochrony przeciwpożarowej stwierdzam
bez uwag

OBIEKT	"Remont stadionu im. Alojzego Graja" na dz. nr 122/1 obrob Rataje gmina Łobzenica	RYS NR 4
TEMAT	PRZEBUDOWA SZALETU NA STADIONIE RZUT PRZYZIEMIA	SKALA 1 : 50
INWESTOR:	Gmina Łobzenica ul. Sikorskiego 7 89-310 Łobzenica	luty 2012
PROJEKTOWAŁ:	inż. HALINA SZALIŃSKA -GUTOWSKA nr upraw. GP 7342/1849/94	BRANŻA ARCHITEKTURA
SPRAWDZIŁ:	mgr inż arch. TADEUSZ TYLKA nr upraw. NN-8345/474/81	39