


PRZEKRÓJ PRZEZ SCHODY TERENOWY

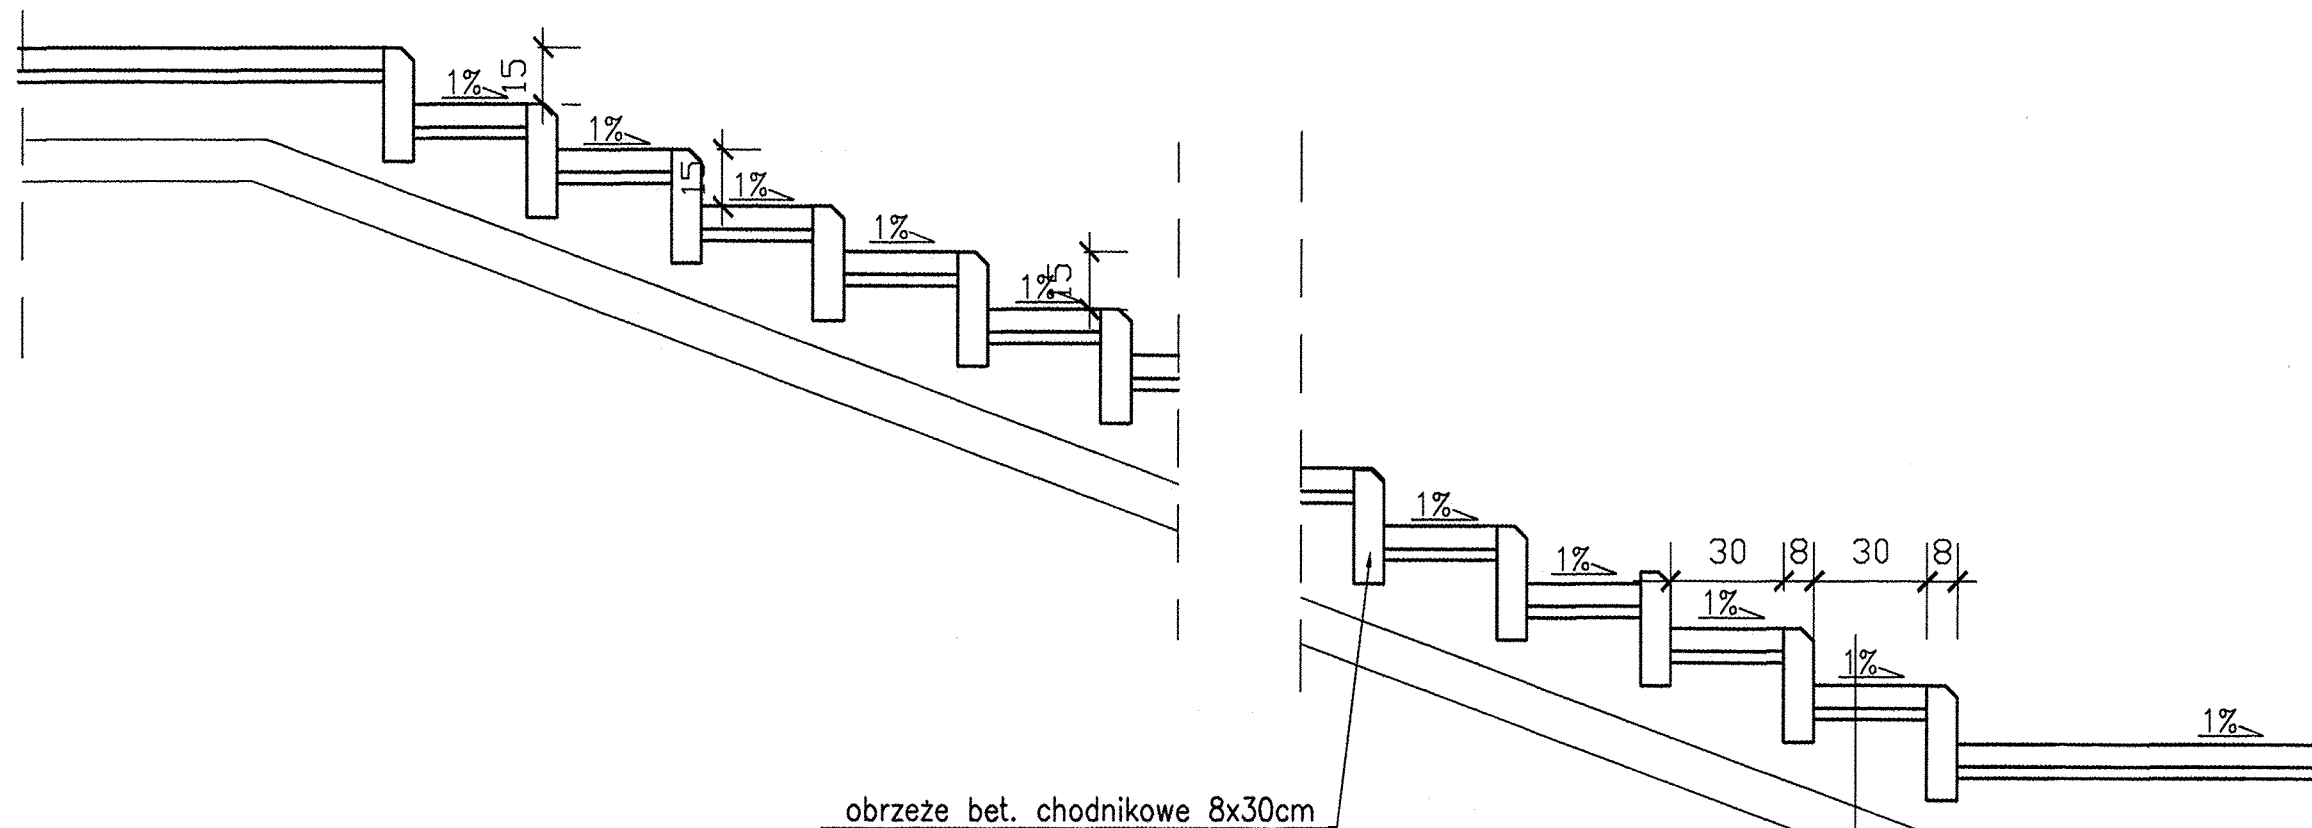

STAROSTWO POWIATOWE
 W PILE
 Al. Niepodległości 33/35

OBIEKT	Rmont stadionu im. Alojzego Graja na dz. nr 122 / 1 obręb Rataje gm Łobżenica	RYS NR 8
TEMAT	PRZEKRÓJ PRZEZ SCHODY TERENOWE	SKALA 1 : 20
INWESTOR	Gmina Łobżenica ul. Sikorskiego 7 89-310 Łobżenica	LUTY 2012
PROJEKTANCI	inż. HALINA SZALIŃSKA - GUTOWSKA nr upraw. GP 7342/1849/94	architektura
SPRAWDZAJĄCY	mgr inż. TADEUSZ TYLKA nr upraw. 8345/474/81	