


PRZEKRÓJ KONSTRUKCYJNY

ŚCIEŻKI DO JAZDY NA ŁYZWOROLKACH
ORAZ PODBUDOWY POD MINI BOISKA

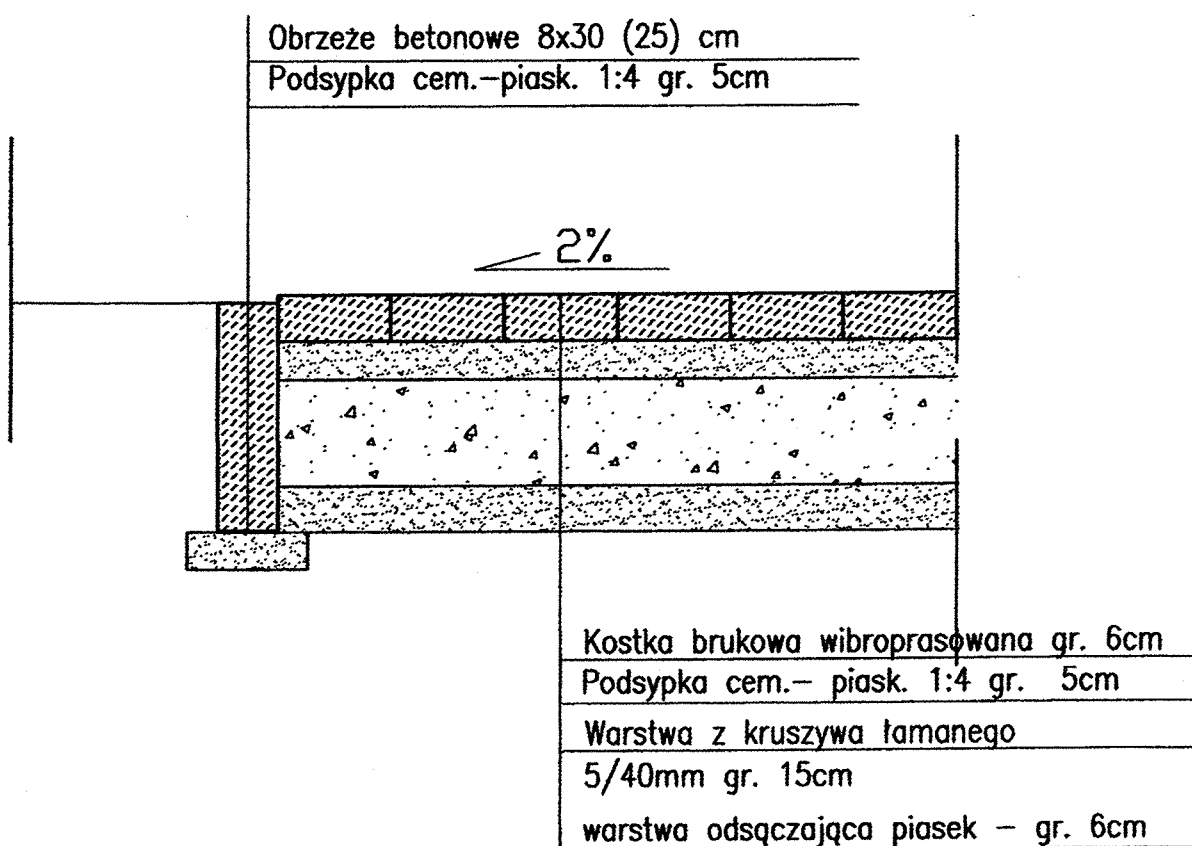

STAROSTWO POWIATOWE
W PILE
Al. Niepodległości 33/35

OBIEKT	Rm. st. im. Alojzego Graja na dz. nr 122 / 1 obręb Rataje gm Łobzenica	RYS NR 9
TEMAT	PRZEKRÓJ KONSTRUKCYJNY NAMIERZCHNI UTWARDZONYCH	SKALA 1 : 10
INWESTOR	Gmina Łobzenica ul. Sikorskiego 7 89-310 Łobzenica	LUTY 2012
PROJEKTANT	mgr inż. MAREK ADAMCZEWSKI nr upraw. GP 7342/1831/94	KONSTR.
SPRAWDZAJĄCY	inż. JERZY ROGONCZ nr upraw BR-III/ 8345 / 352 /80	44