



- ▲ A - słup SAL-100K + fundament B-70 + tabliczka TB-12 + wysięgnik WN-21 + 2x projektor PowerLug AS MH-400W HPI-TP (szt. 8) (lub równoważne)
- ▲ B - słup SAL-6/B70, fundament B-70 + tabliczka TB-11 + wysięgnik WN-1 + projektor PowerLug AS MH-150W HCI-TS (szt. 5) (lub równoważne)
- ⊗ C - słup SAL-4/B60 + fundament B-50 + tabliczka TB-11 + oprawa OPA-1 S-100W + Klosz AURIS I PC_UV 249 + Daszek do klosza (szt. 6) (lub równoważne)

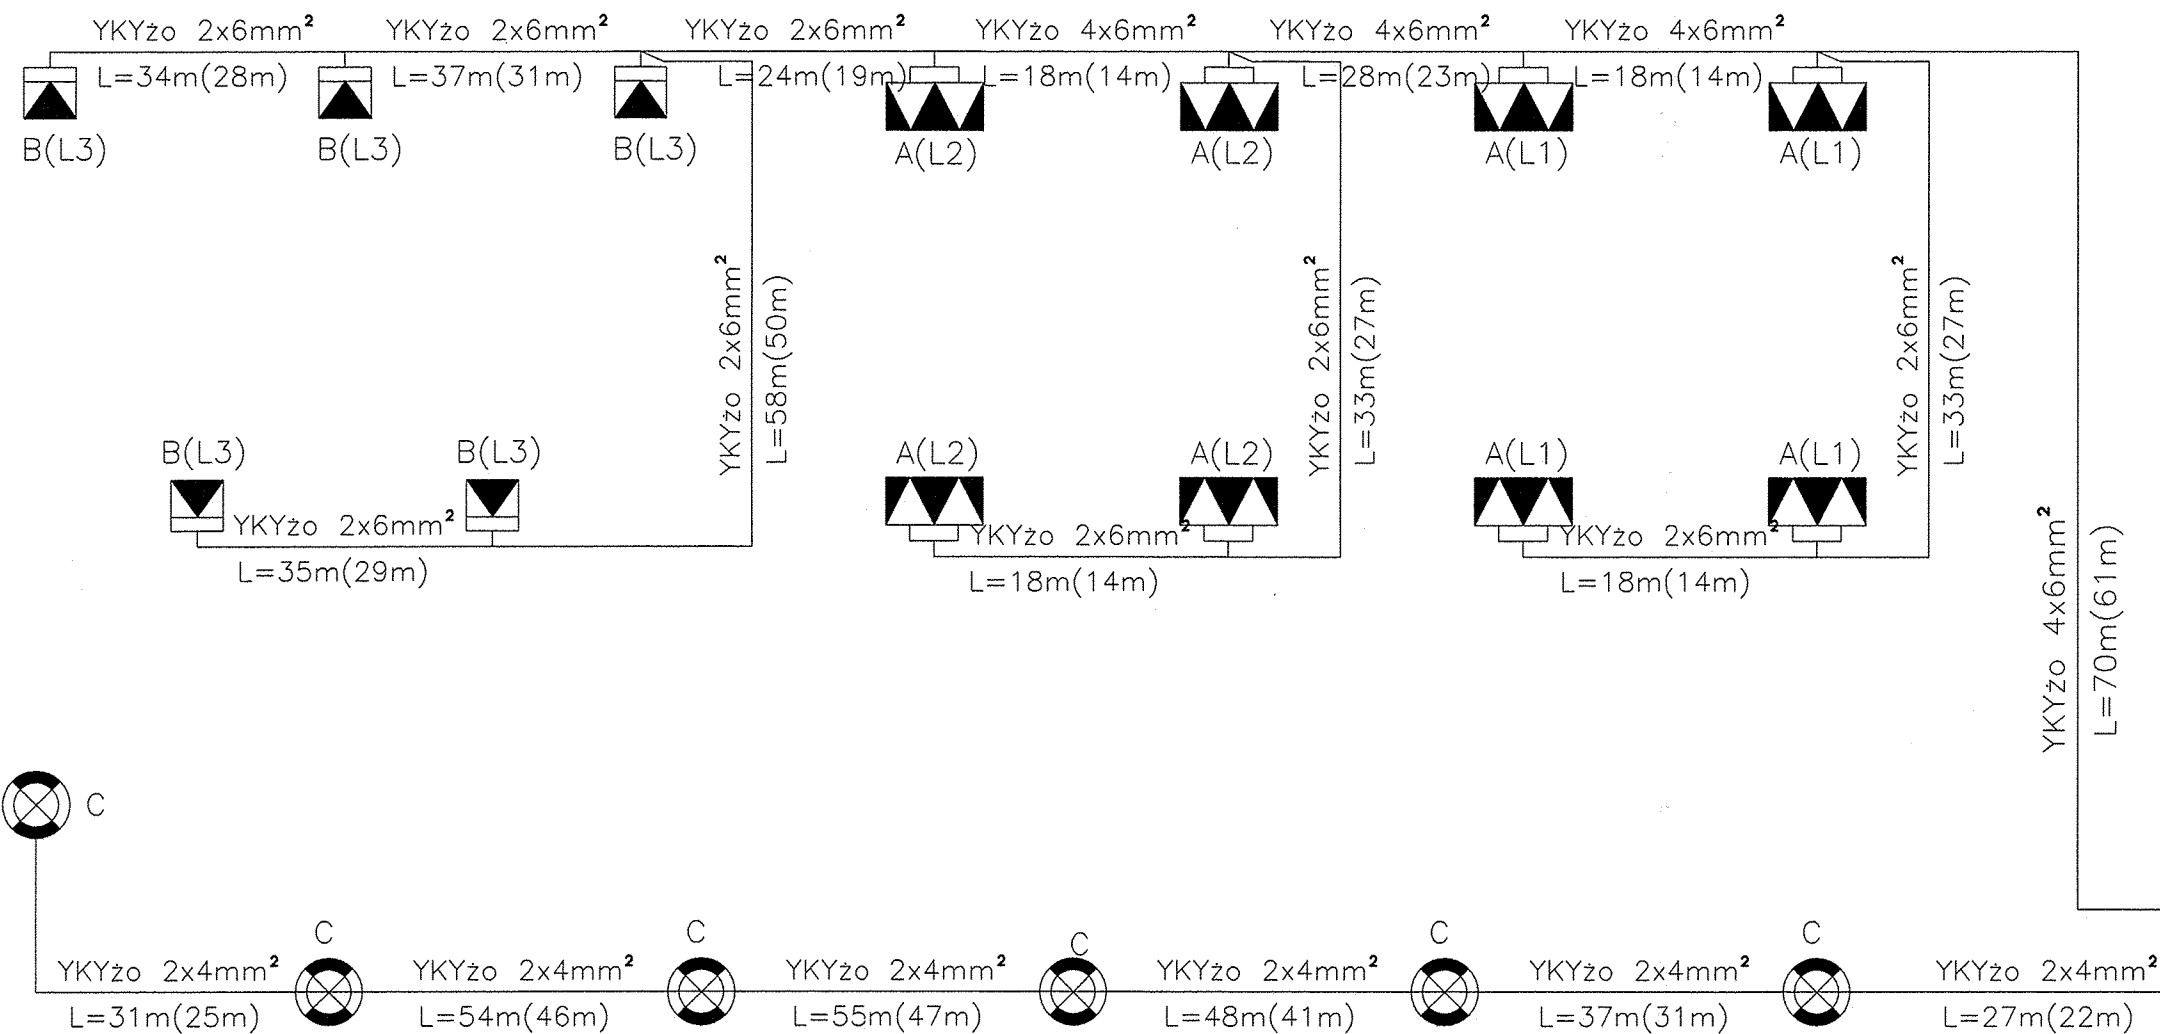


UWAGI:
* Dopuszcza się osprzęt równoważny spełniający podane parametry.

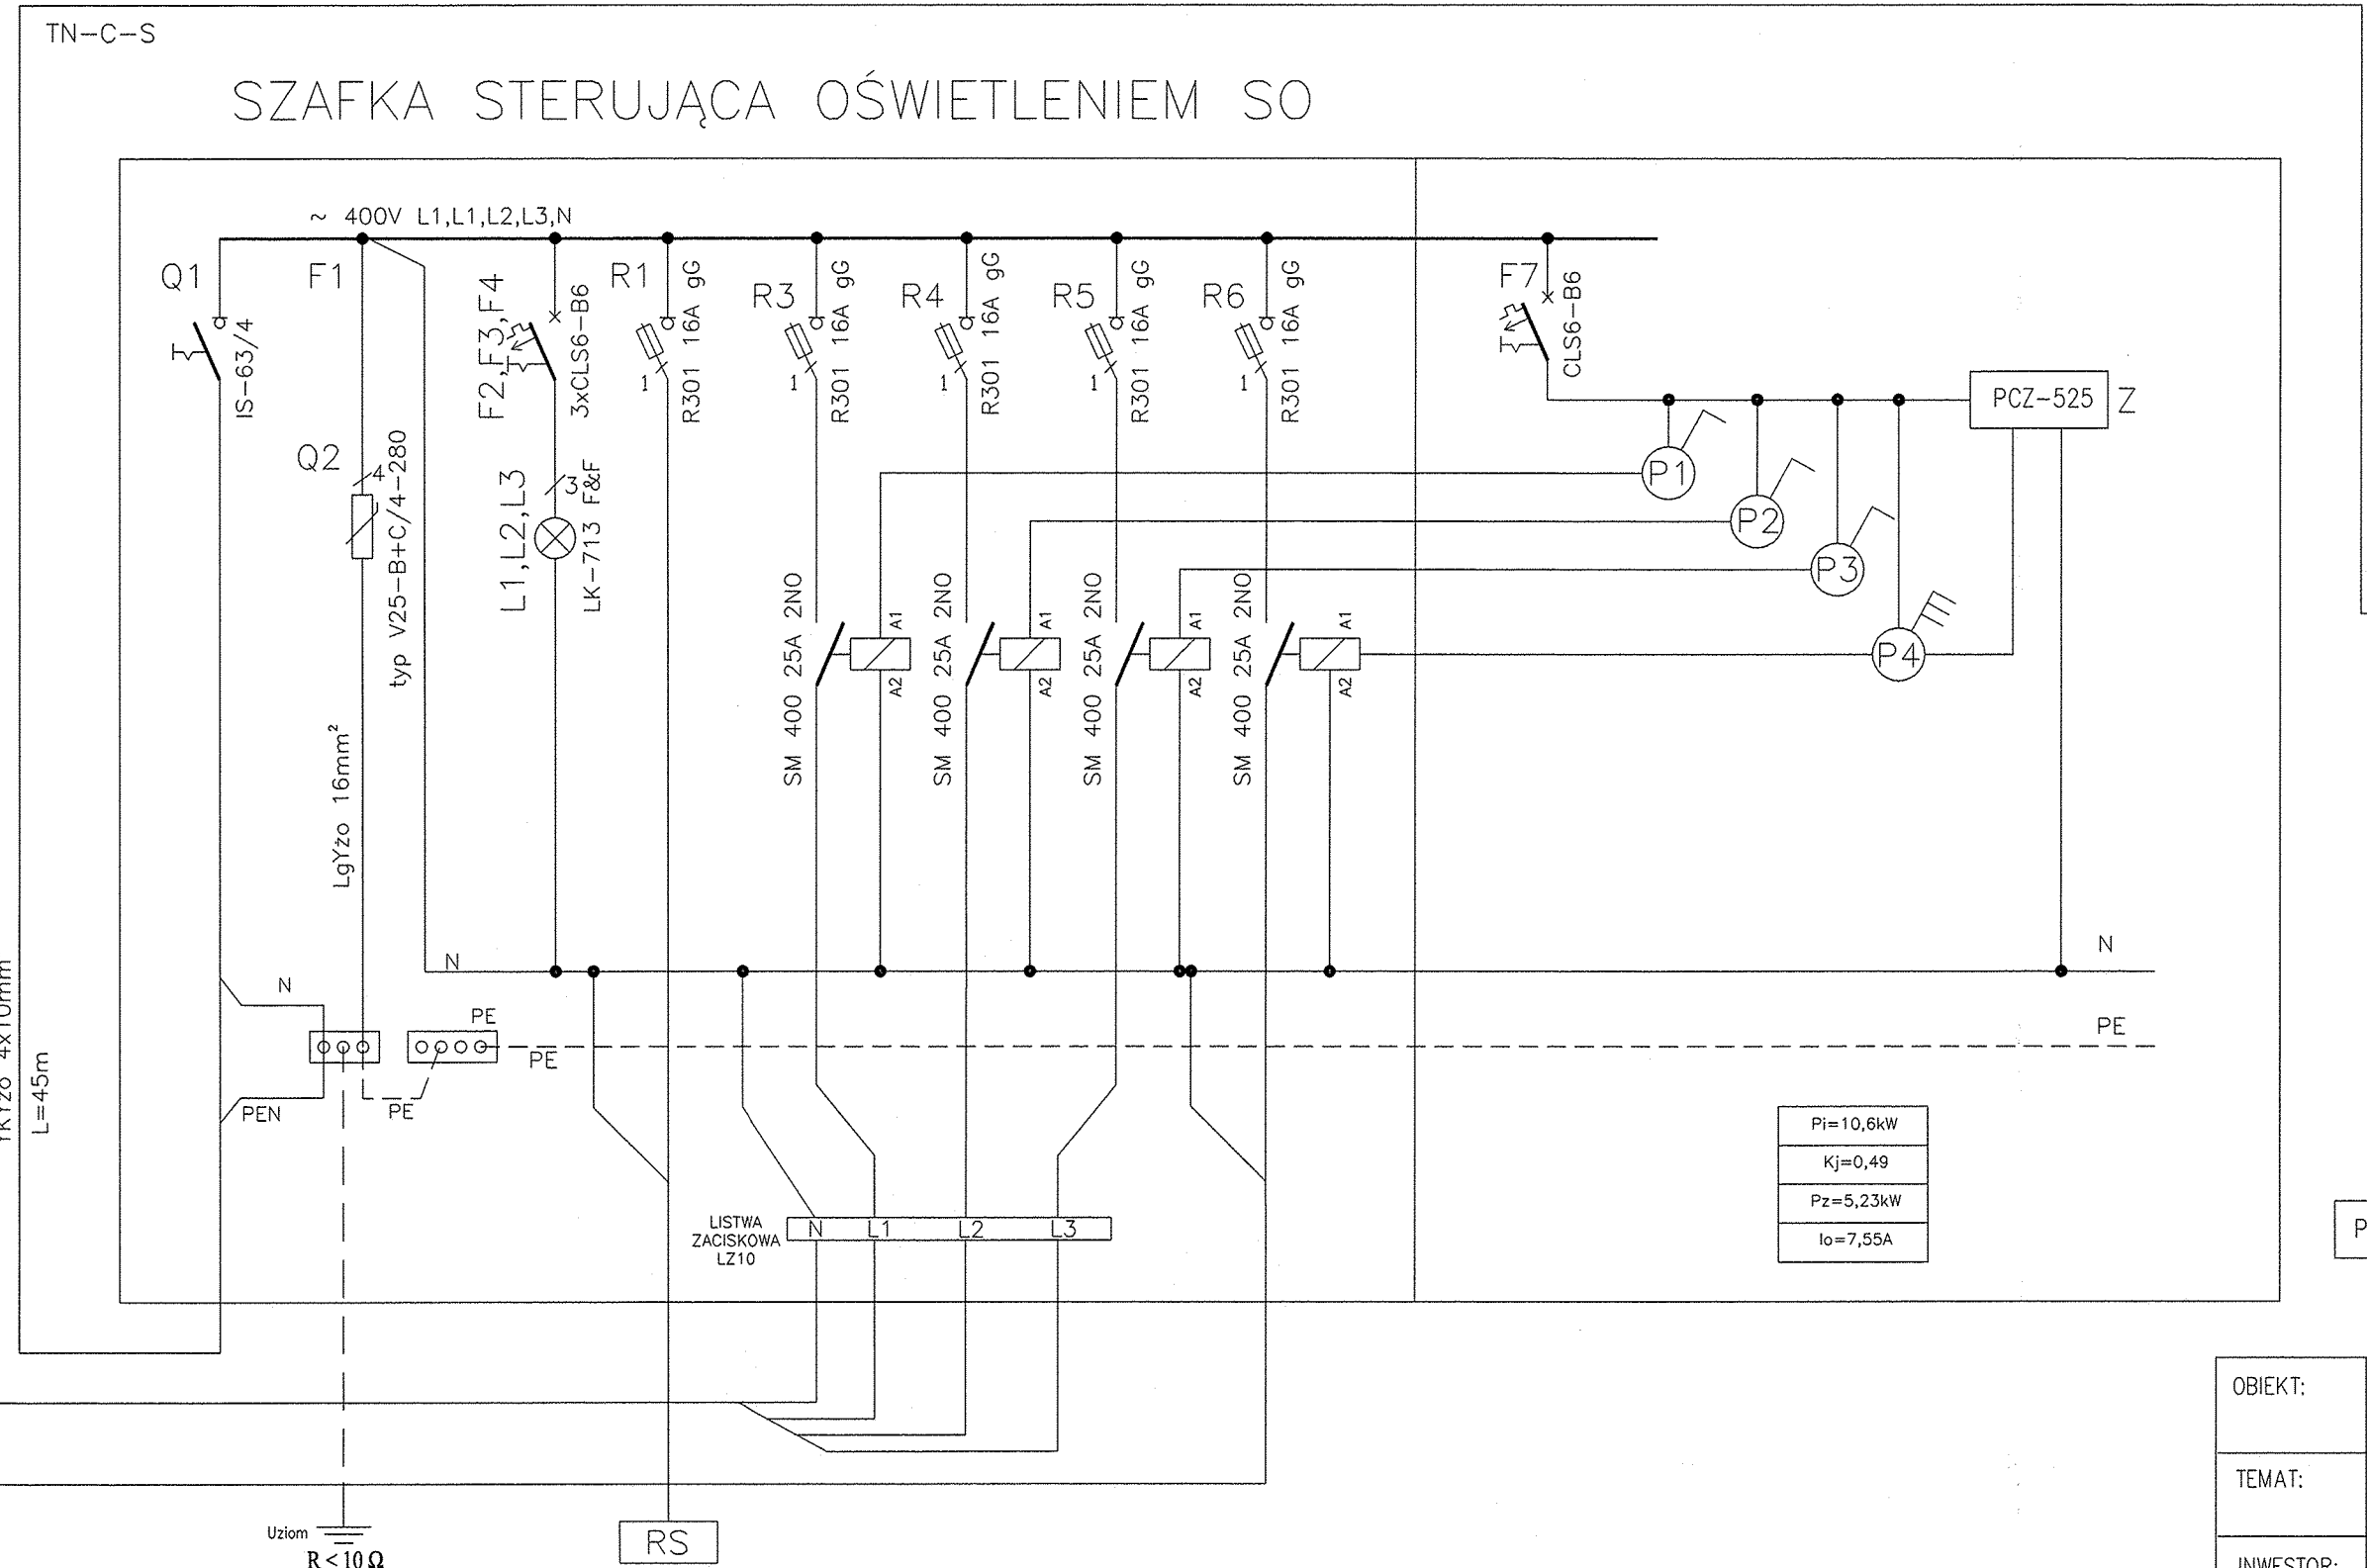

TYP PRZEWODU	YKYzo 4x10mm ²	LgYzo 16mm ²	LgY 1mm ²	YKYzo 2x4mm ²	YKYzo 4x6mm ²	YKYzo 2x4mm ²	YKYzo 2x4mm ²	DY1,5mm ²	DY 1,5mm ²	DY 1,5mm ²
PRZEZNACZENIE OBWODU ORAZ ILOŚĆ ODBIORNIKÓW	ZASILANIE	OCHRONA PRZECIW PRZEPięCIOWA	OBEcNOŚć FAZ L1,	ZASILANIE ROZDZIELNICZY RS	OPRAWY A(L1) BOISKO DO TENISA NR 1	OPRAWY A(L2) BOISKO DO TENISA NR 2	OPRAWY B(L3) POZOSTALE BOISKA	OPRAWY C OŚWIEtLENIE PARKOWE	ZABEZPIECZENIE STEROWANIA	PRZELACZNIKI STERUJĄCE
MOc ZAINSTALOWANA	10,6KW	-	-	2,85KW	3,2KW	3,2KW	0,75KW	0,6KW	-	-
MOc ZAPOTRZEBOWANA	5,23KW	-	-	1,35KW	1,6KW	1,6KW	0,38KW	0,3KW	-	-

istniejąca rozdzielnica główna budynku RG

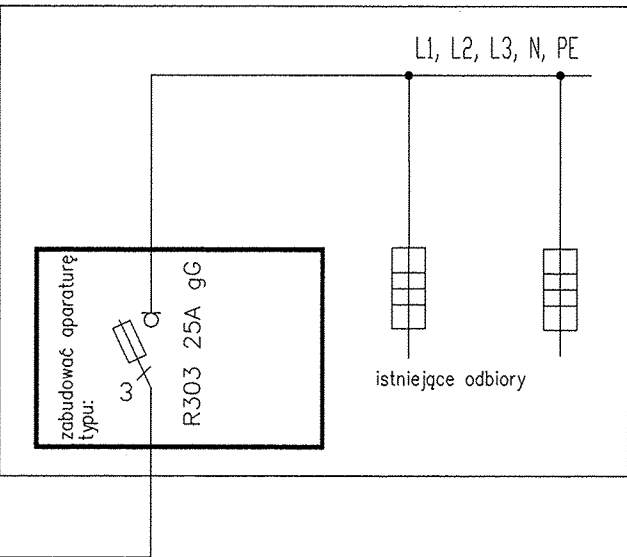

STAROSTWO POWIATOWE
W PILE
Al. Niepodległości 33/35

- P1 - łącznik krzywkowy SK10 BS-1.825 prod. Spamel (lub równoważne)
- P2 - łącznik krzywkowy SK10 BS-1.825 prod. Spamel (lub równoważne)
- P3 - łącznik krzywkowy SK10 BS-1.825 prod. Spamel (lub równoważne)
- P4 - łącznik krzywkowy SK10 BS-1.834 prod. Spamel (lub równoważne)

PCZ-525 - zegar astronomiczny PCZ-525 prod. F&F Pabianice (lub równoważne)

OBIEKT:	Stadion im. Alojzego Graja gmina Łobżenica	RYS NR E-2
TEMAT:	"Remont stadionu im. Alojzego Graja" gmina Łobżenica	SKALA 1: -
INWESTOR:	Gmina Łobżenica, ul. Sikorskiego ,89-310 Łobżenica	luty 2012
PROJEKTOWAŁ:	inż. Adam Garczyński uprawnienia budowlane do projektowania bez ograniczeń w specjalności instalacyjno-inżynierskiej w zakresie instalacje elektryczne nr 108/86/Gw	
SPRAWDZIŁ:	inż. Lech Kosobucki uprawnienia budowlane do projektowania bez ograniczeń w specjalności instalacje elektryczne w zakresie pełnym nr 52/84	
OPRACOWAŁ:	mgr inż. Artur Piefka	
TREŚĆ:	Schemat szafki SO	FAZA PROJEKT BUDOWLANY